


GRAFICKÉ VYZNAČENIE EVAKUAČNÝCH CIEST A UMIESTNENIE PROTIPOŽIARNYCH PROSTRIEDKOV

1.podzemné podlažie

1.PP :

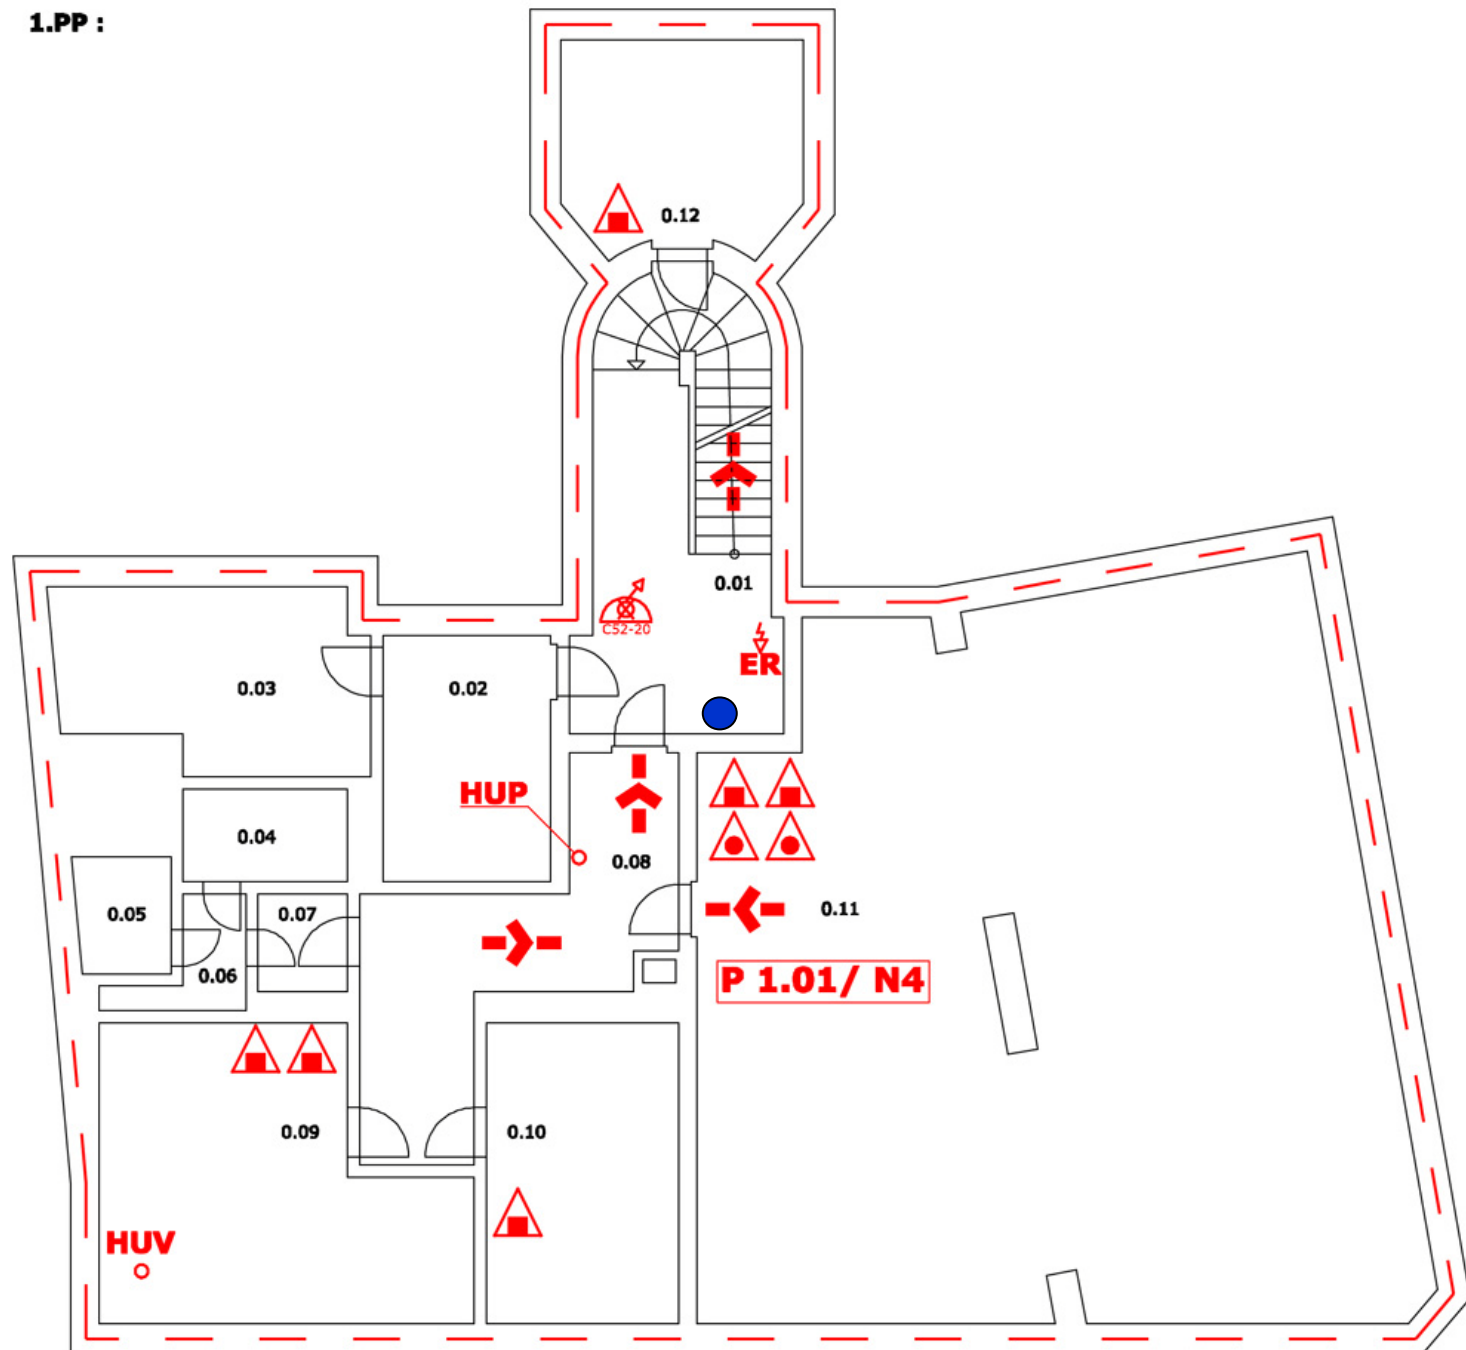


LEGENDA :

	OZNAČENIE ÚNIKOVÉHO VÝCHODU		HLAVNÝ UZÁVER PLYNU
	SMER ÚNIKOVEJ CESTY		PRENOSNÝ HASIACI PRÍSTROJ PRÁŠKOVÝ
	OZNAČENIE POŽIARNEHO ÚSEKU		PRENOSNÝ HASIACI PRÍSTROJ SNEHOVÝ
	HRANICA POŽIARNEHO ÚSEKU		HADICOVÉ ZARIADENIE
	ELEKTRO ROZVODNÁ SKRIŇA		POŽIARNY REBRÍK
	HLAVNÝ UZÁVER VODY		POLOHA POZOROVATEĽA
			ZHROMAŽDOVACIE MIESTO

GRAFICKÉ VYZNAČENIE EVAKUAČNÝCH CIEST A UMIESTNENIE PROTIPOŽIARNYCH PROSTRIEDKOV

1.nadzemné podlažie

1.NP:

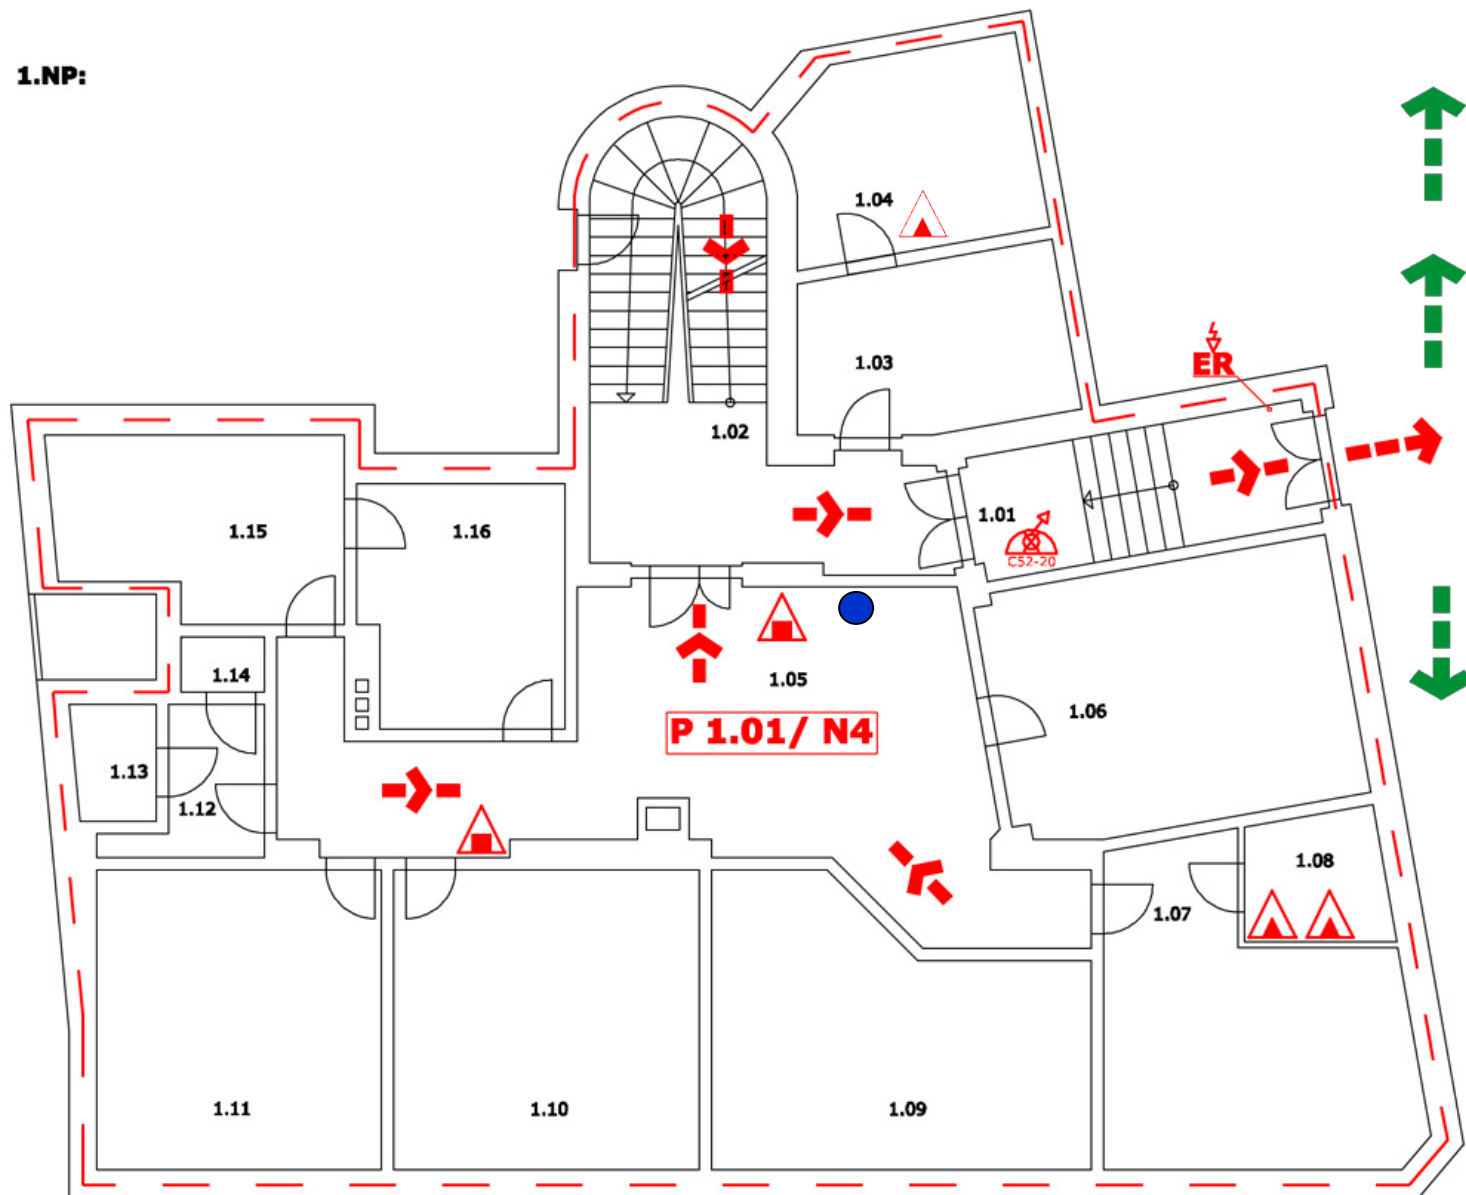

LEGENDA :


	OZNAČENIE ÚNIKOVÉHO VÝCHODU		HLAVNÝ UZÁVER PLYNU
	SMER ÚNIKOVEJ CESTY		PRENOSNÝ HASIACI PRÍSTROJ PRÁŠKOVÝ
	OZNAČENIE POŽIARNEHO ÚSEKU		PRENOSNÝ HASIACI PRÍSTROJ SNEHOVÝ
	HRANICA POŽIARNEHO ÚSEKU		HADICOVÉ ZARIADENIE
	ELEKTRO ROZVODNÁ SKRIŇA		POŽIARNY REBRÍK
	HLAVNÝ UZÁVER VODY		POLOHA POZOROVATEĽA
			ZHROMAŽDOVACIE MIESTO

	OZNAČENIE ÚNIKOVÉHO VÝCHODU		HLAVNÝ UZÁVER PLYNU
	SMER ÚNIKOVEJ CESTY		PRENOSNÝ HASIACI PRÍSTROJ PRÁŠKOVÝ
P1.01/N2	OZNAČENIE POŽIARNEHO ÚSEKU		PRENOSNÝ HASIACI PRÍSTROJ SNEHOVÝ
	HRANICA POŽIARNEHO ÚSEKU		HADICOVÉ ZARIADENIE
	ER		POŽIARNY REBRÍK
HUV	HLAVNÝ UZÁVER VODY		POLOHA POZOROVATEĽA
			ZHROMAŽĎOVACIE MIESTO

GRAFICKÉ VYZNAČENIE EVAKUAČNÝCH CIEST A UMIESTNENIE PROTIPOŽIARNYCH PROSTRIEDKOV

3.nadzemné podlažie

LEGENDA 3.NP:

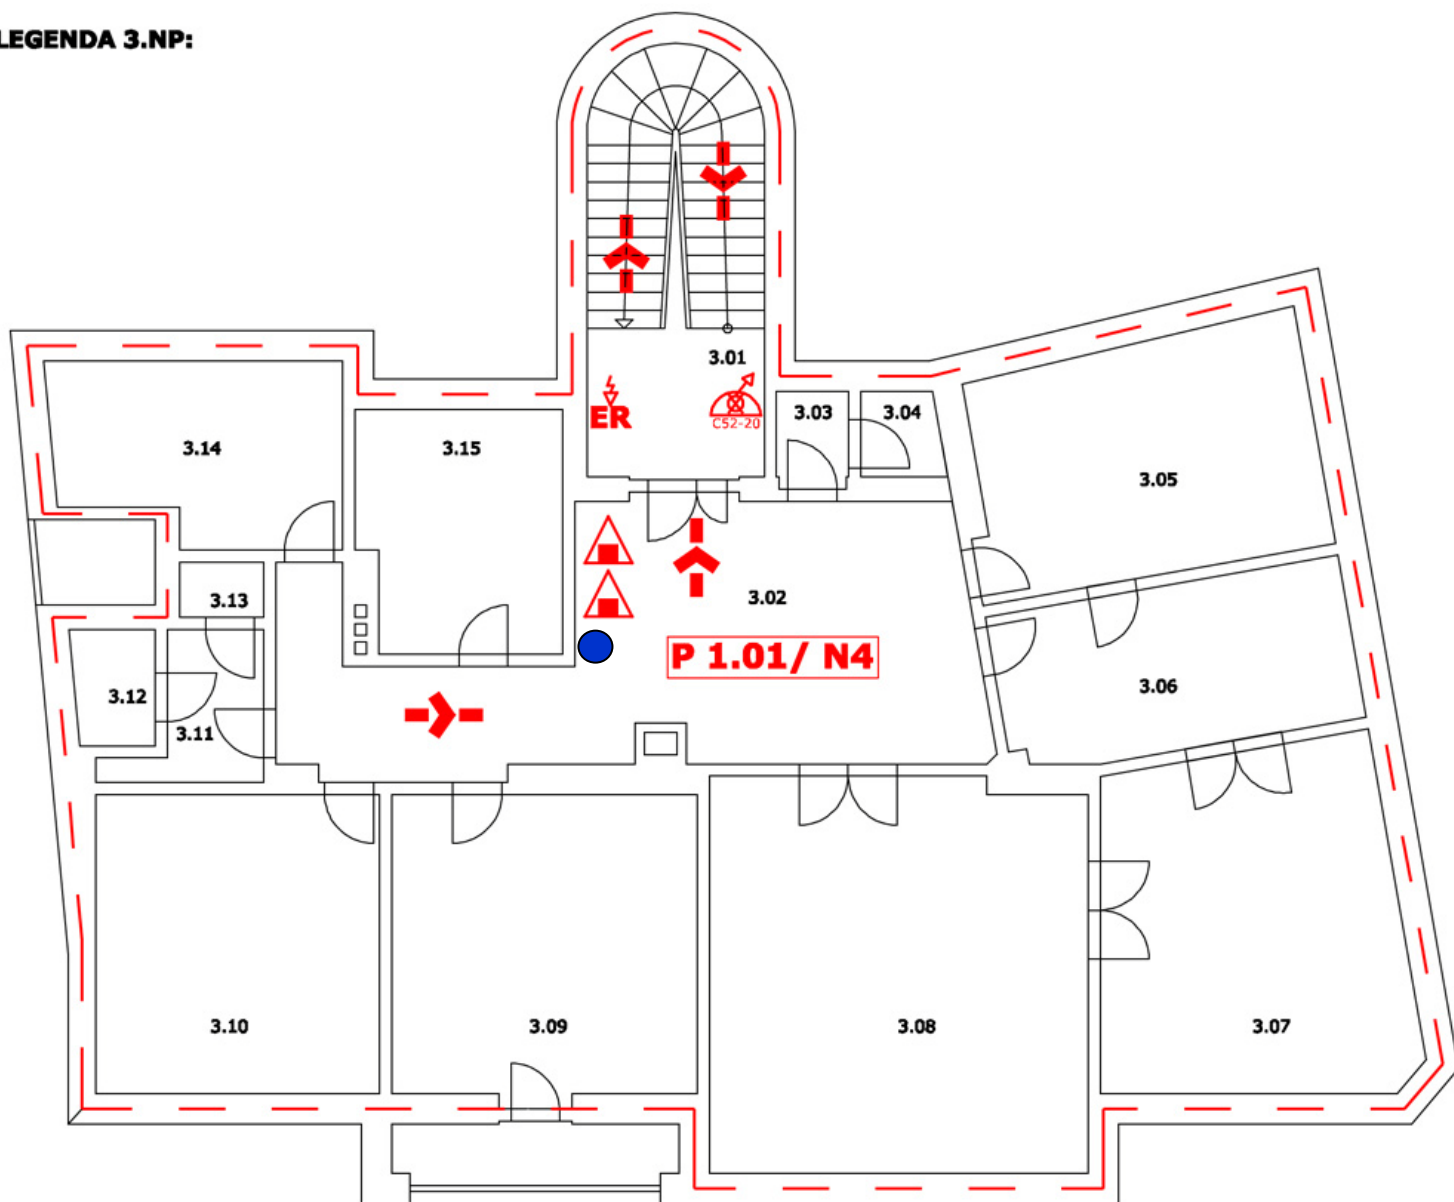


LEGENDA :

	OZNAČENIE ÚNIKOVÉHO VÝCHODU		HLAVNÝ UZÁVER PLYNU
	SMER ÚNIKOVEJ CESTY		PRENOSNÝ HASIACI PRÍSTROJ PRÁŠKOVÝ
P1.01/N2	OZNAČENIE POŽIARNEHO ÚSEKU		PRENOSNÝ HASIACI PRÍSTROJ SNEHOVÝ
	HRANICA POŽIARNEHO ÚSEKU		HADICOVÉ ZARIADENIE
	ELEKTRO ROZVODNÁ SKRIŇA		POŽIARNY REBRÍK
HUV	HLAVNÝ UZÁVER VODY		POLOHA POZOROVATEĽA
			ZHROMAŽDOVACIE MIESTO

GRAFICKÉ VYZNAČENIE EVAKUAČNÝCH CIEST A UMIESTNENIE PROTIPOŽIARNYCH PROSTRIEDKOV

4. nadzemné podlažie

4.NP :

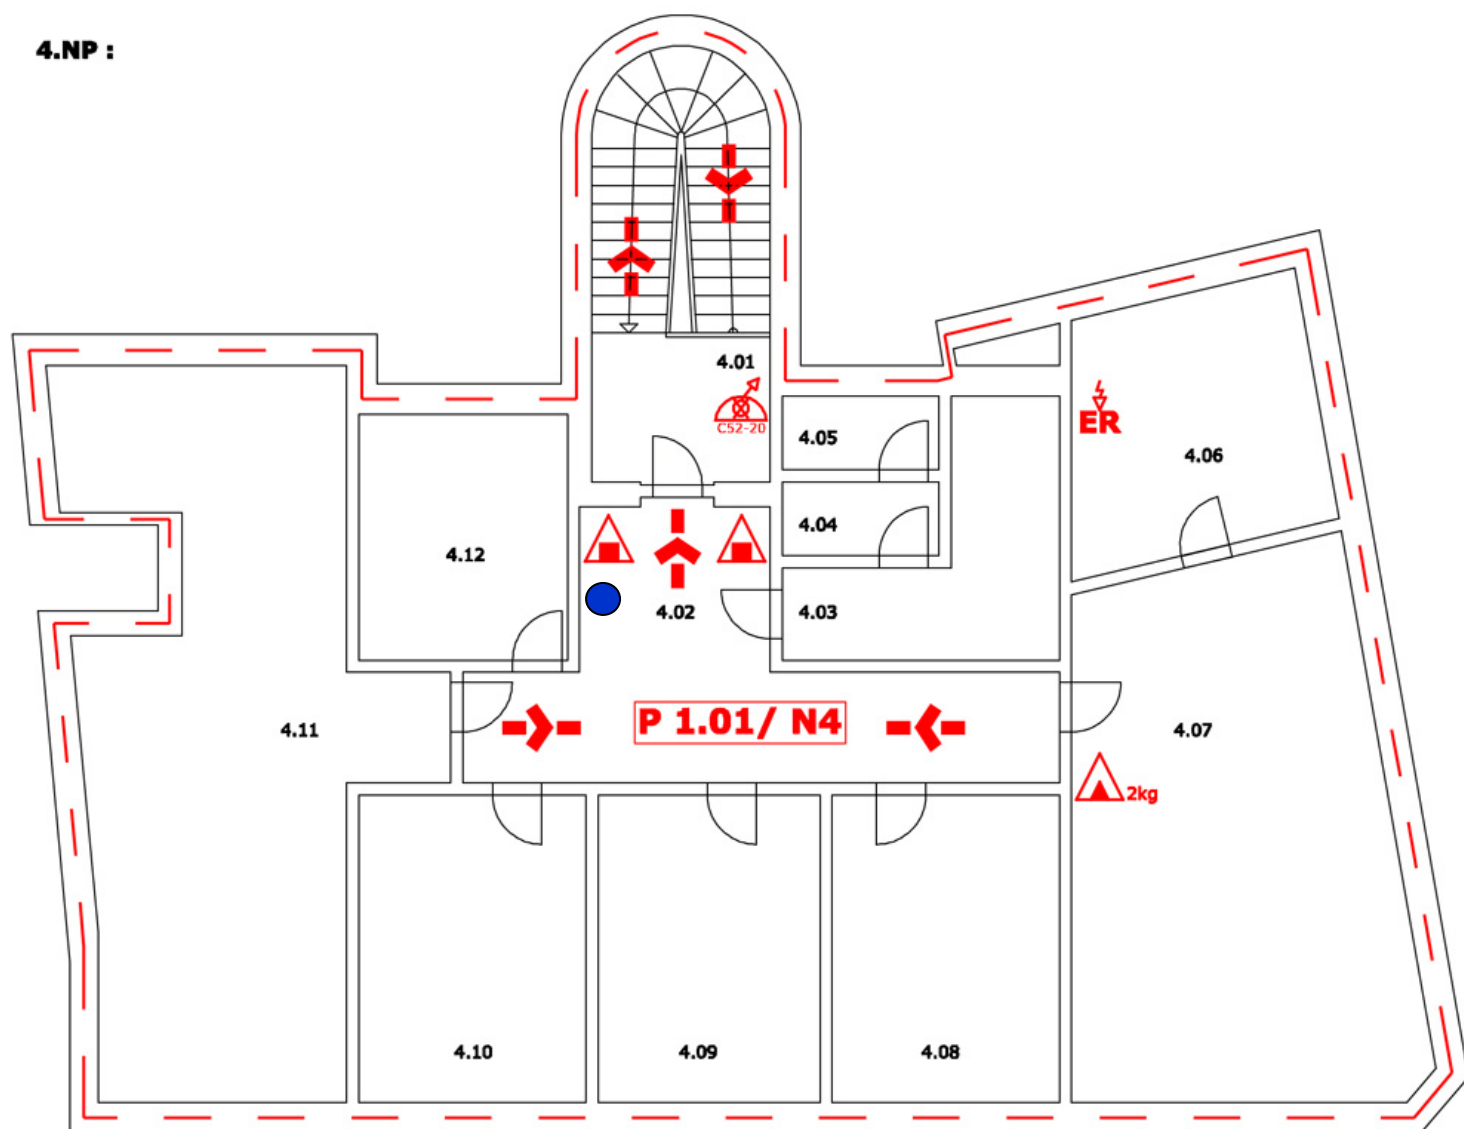

LEGENDA :

	OZNAČENIE ÚNIKOVÉHO VÝCHODU		HLAVNÝ UZÁVER PLYNU
	SMER ÚNIKOVEJ CESTY		PRENOSNÝ HASIACI PRÍSTROJ PRÁŠKOVÝ
	OZNAČENIE POŽIARNEHO ÚSEKU		PRENOSNÝ HASIACI PRÍSTROJ SNEHOVÝ
	HRANICA POŽIARNEHO ÚSEKU		HADICOVÉ ZARIADENIE
	ELEKTRO ROZVODNÁ SKRIŇA		POŽIARNY REBRÍK
	HLAVNÝ UZÁVER VODY		POLOHA POZOROVATEĽA
			ZHROMAŽDOVACIE MIESTO