




















NAVRHOVANÉ INŽINIERSKE SIETE


-  KANALIZÁCIA - SPLAŠKOVÁ PRÍPOJKA - [SO 620]
-  KANALIZÁCIA - SPLAŠKOVÁ - [SO 650]
-  KANALIZÁCIA - DAŽĎOVÁ - [SO 660, SO 670]
-  VODOVOD - PITNÁ VODA PRÍPOJKA - [SO 610]
-  VODOVOD - PITNÁ VODA - [SO 630]
-  AREÁLOVÉ SLABOPRÚDOVÉ ROZVODY - [SO 703]
-  DOMOVÝ PRÍVOD NN (Z RE1 DO DR1, DR2, RV1 3 x CYKY 5Jx16) V ZEMI, V CHRÁNIČKE, V HL. 60 cm - [SO 701]
-  DOMOVÝ ROZVÁDZAČ IP30/30
-  ROZVÁDZAČ VONKAJŠÍ, IP44/IP20
-  ÚČASTNÍCKY ROZVÁDZAČ (PRÍPOJENIE TELEFÓNU, INTERNETU, KÁBL. TV) - PRE RD1 a RD2
-  HLAVNÝ VIDEOVRÁTNIK PRI BRÁNKE VSTUPU DO AREÁLU, PRE RD1 a RD2
-  ROZVÁDZAČ POSUVNEJ BRÁNY RB
-  3 KS. OSVETLOVACÍ STOŽIAR, SVIETIDLO LED, KÁBL. VO (CYKY 5J x 3) V ZEMI - PRE VNÚTROAREÁL. KOMUNIKÁCIE - [SO 702]

POZEMKY DOTKNUTÉ VÝSTAVBOU

register	p.č.	č.LV	Vlastník
C	5604/4	7887	1. Hocheľ Zuzana r. Štukovská, Mgr., Častkovce 496, Častkovce, PSČ 916 27, Slovenská republika Podiel: 1/2
	5604/5		
	5604/6		
	5604/7		
	5604/8		
5598/3	7888	2. Štukovský Milan r. Štukovský, Ing., Námestie Biely kríž 1110/1, Bratislava - Nové Mesto, PSČ 831 02, Slovenská republika Podiel: 1/2	
5605			
5564/2	3160	1. Mesto Nové Mesto nad Váhom, Českoslov.armády 64/1, Nové Mesto nad Váhom, PSČ 915 32, Slovenská republika Podiel: 1/1	

LEGENDA ZNAČENIA

-  HRANICA RIEŠENÉHO ÚZEMIA
-  HRANICA POZEMKOV DOTKNUTÝCH VÝSTAVBOU
-  HRANICE POZEMKOV PODĽA KATASTRA (STAV KN-C)
-  PARCELNÉ ČÍSLA PODĽA KATASTRA
-  VÝŠKOVÁ ABSOLÚTNA HODNOTA TERÉNU
-  VSTUP / VJAZD

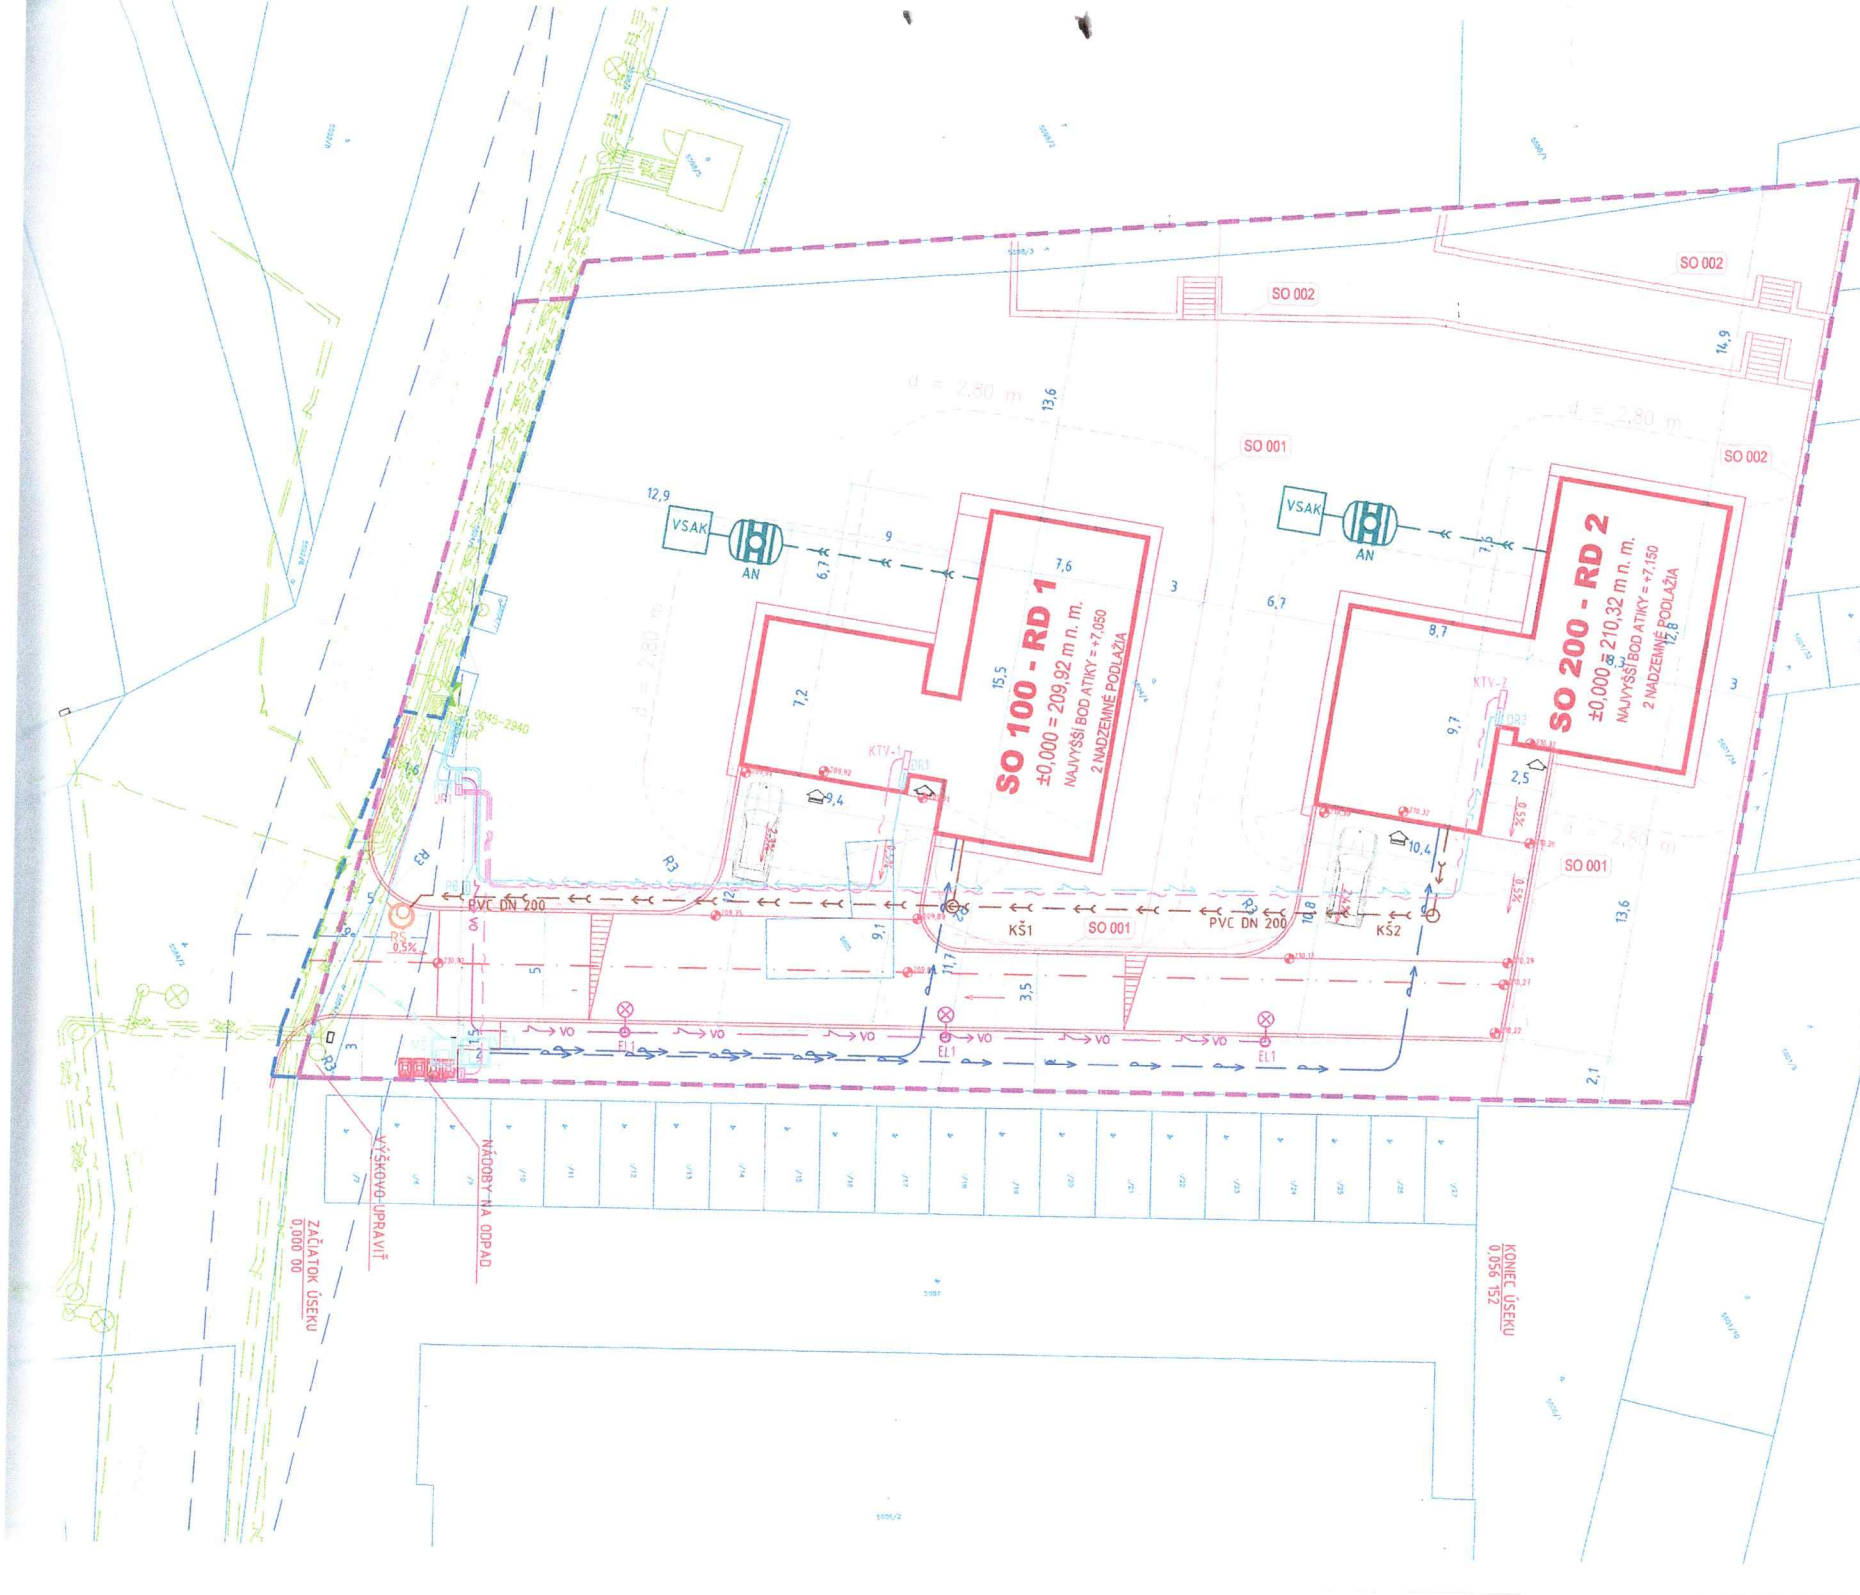

Rodinné domy - Stromová ulica	
NÁZOV A MESTO STAVBY:	C-KN parc.č. 5604/4, 5605, 5598/3 k.č. Nové Mesto nad Váhom
SPRACOVATEĽ:	PRODAŠ, s.r.o. Tehelná 2942/59 915 01 Nové Mesto nad Váhom
HLAVNÝ INŽINIER PROJEKTANTU ZODPOVEDNÝ PROJEKTANT VYPRACOVAL:	Ing. Tomáš Atalovič Ing. Tomáš Atalovič Ing. Tomáš Atalovič
INVESTOR:	Ing. Mian Štukovský, Námestie Biely kríž 1110/1, Bratislava - Nové Mesto, Mgr. Zuzana Hocheľ, Častkovce 496, Častkovce
NÁZOV VÝKRESU:	Situácia na podklade KM
STUPEŇ:	Dokumentácia pre zmenu územného rozhodnutia
ZÁKAZNA ČÍSLA:	2021_01

PRODAŠ

Výkres číslo: **02**

MÉRKA: 1:50

DÁTUM: 12/2025