





ÚZEMNÝ PLÁN ZÓNY ŠPORTOVÁ-STROMOVÁ NOVÉ MESTO NAD VÁHOM

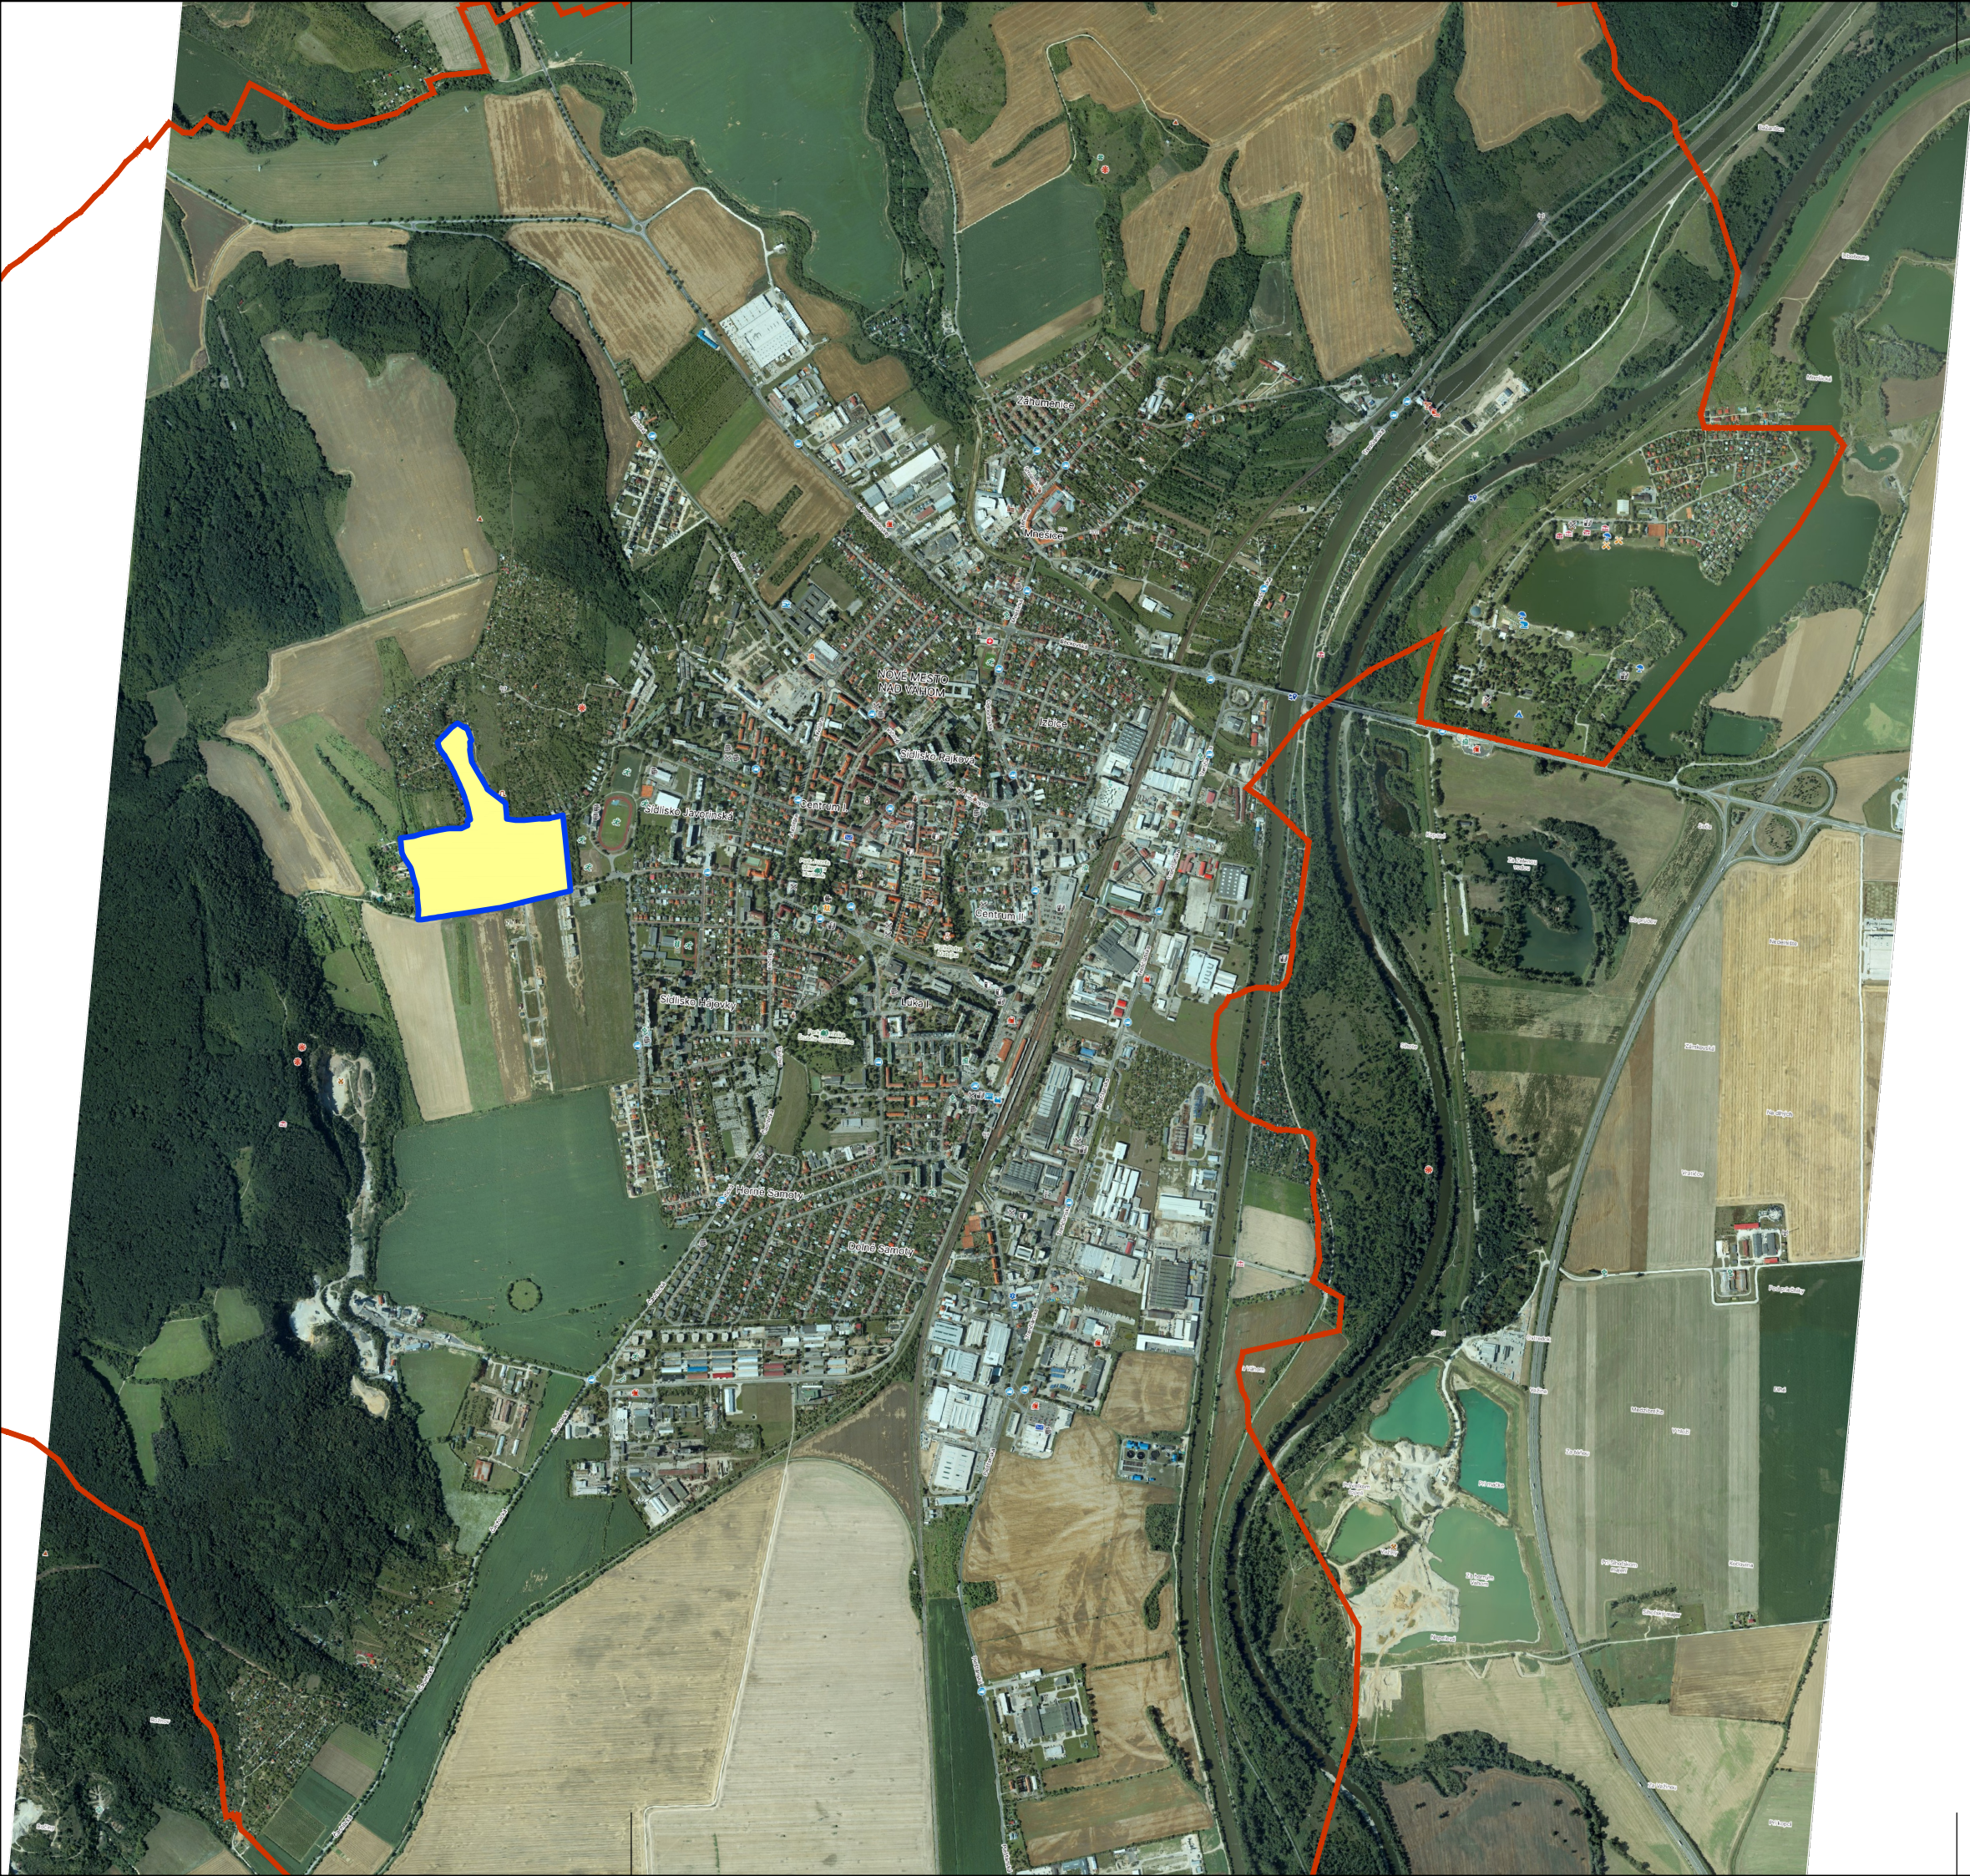

LEGENDA

-  Hranica zóny riešenej ÚPN-Z Športová - Stromová
-  Hranica k.ú. Nové Mesto nad Váhom

Spracovateľ ÚPN-Z (2001): Fakulta architektúry STU Bratislava, hlavný riešiteľ Ing. arch. Ján Komrska, CSc.

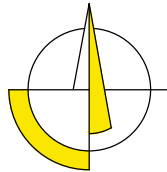OBSTARÁVATEĽ:		SPRACOVATEĽ:		 www.archpoint.sk
Mesto Nové Mesto nad Váhom Čsl. armády 64/1 915 32 Nové Mesto nad Váhom		Ing. arch. Robert Kimle (2326 AA) Ateliér Archpoint, Nové Mesto n/V		
NÁZOV ÚLOHY:				
ÚZEMNÝ PLÁN ZÓNY ŠPORTOVÁ - STROMOVÁ ZMENY A DOPLNKY Č. 2 - NÁVRH				
KRAJ:	Trenčiansky			
OKRES:	Nové Mesto nad Váhom			
MIERKA:	1:20 000			
FORMÁT:	3 A4 (520x297 mm)			
DÁTUM:	November 2025			
NÁZOV VÝKRESU:	ŠIRŠIE VZŤAHY - LETECKÁ SNÍMKA			Č. VÝKRESU: 0b
				