


NOVÉ MESTO NAD VÁHOM

ÚZEMNÝ

PLÁN

SÍDELNÉHO

ÚTVARU

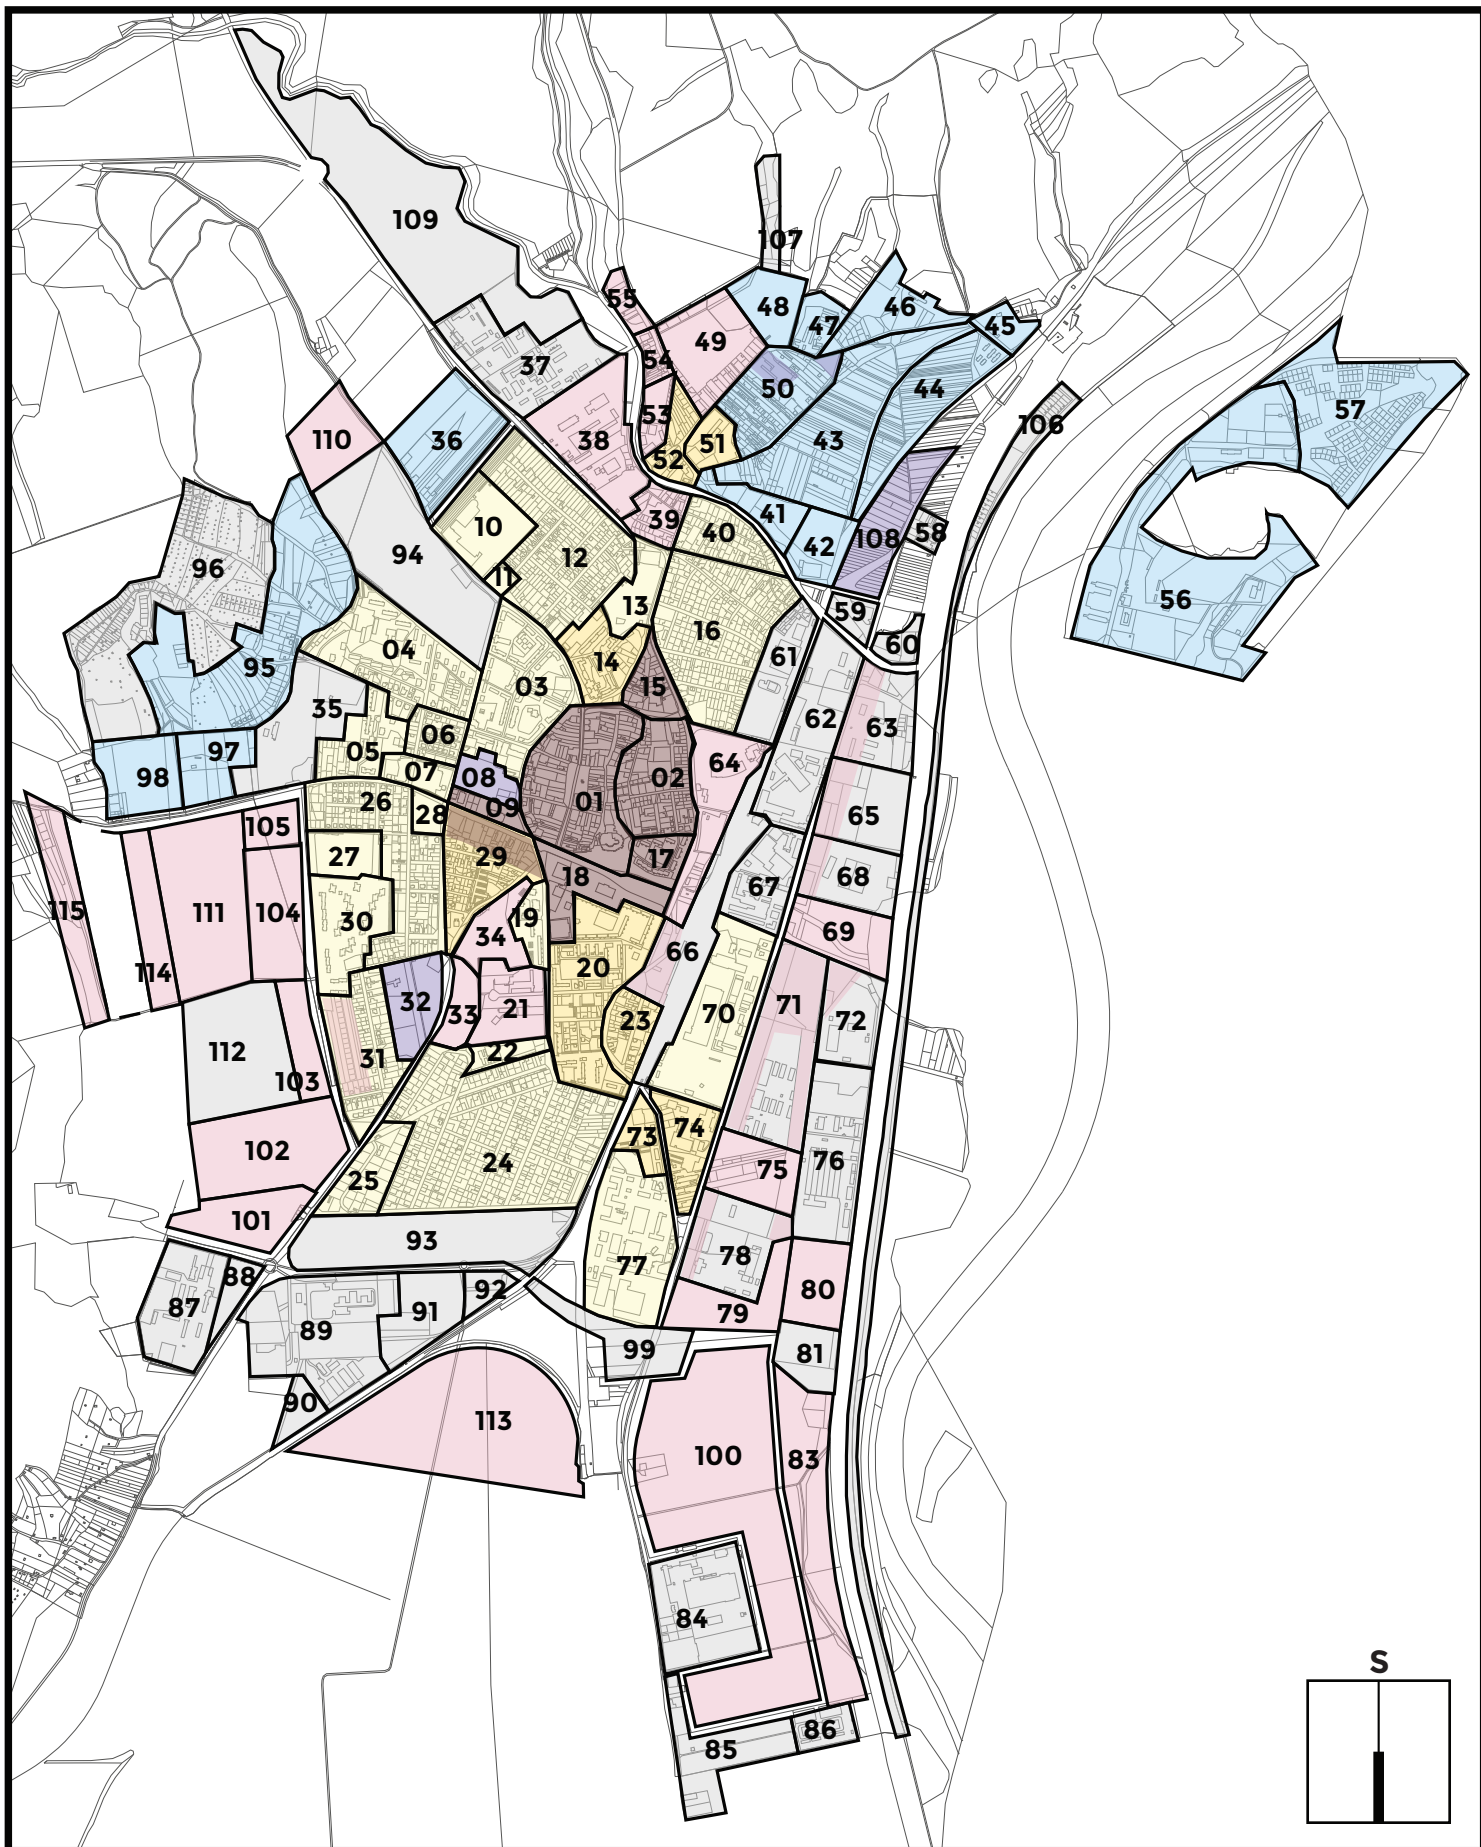

NEZASTAVANÉ ÚZEMIE

STABILIZOVANÉ ÚZEMIA I., II.

POTREBA ÚPD-Z S VYŠŠÍMI NÁROKMI NA SPRACOVANIE

POTREBA ÚPD-Z

POTREBA SPRACOVANIA ÚPP

OSTATNÉ ÚZEMIA

REGULAČNÁ SCHÉMA ÚZEMIA MESTA

po ZaD č. 13