


GRAFICKÉ VYZNAČENIE EVAKUAČNÝCH CIEST A UMIESTNENIE PROTIPOŽIARNÝCH PROSTRIEDKOV

I.PP

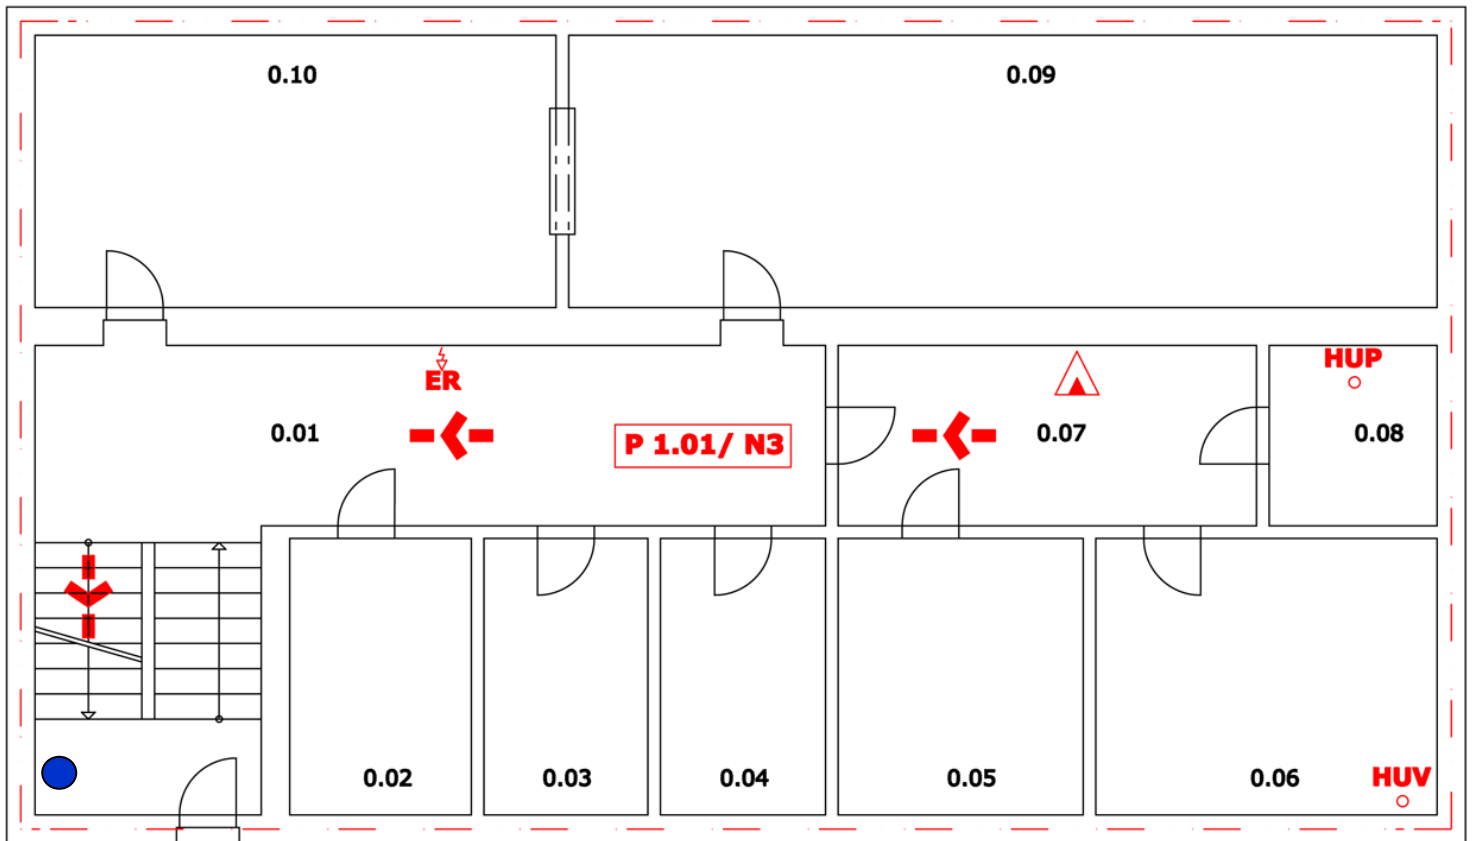

LEGENDA :

OZNAČENIE ÚNIKOVÉHO VÝCHODU

SMER ÚNIKOVEJ CESTY

P1.01/N2 OZNAČENIE POŽIARNEHO ÚSEKU

HRANICA POŽIARNEHO ÚSEKU

ER ELEKTRO ROZVODNÁ SKRIŇA

HUV Hlavný uzáver vody

HUP Hlavný uzáver plynu

PRENOSNÝ HASIACI PRÍSTROJ PRÁŠKOVÝ

PRENOSNÝ HASIACI PRÍSTROJ SNEHOVÝ

HADICOVÉ ZARIADENIE

POŽIARNY REBRÍK

POLOHA POZOROVATEĽA


ZHROMAŽDOVACIE MIESTO



GRAFICKÉ VYZNAČENIE EVAKUAČNÝCH CIEST A UMIESTNENIE PROTIPOŽIARNÝCH PROSTRIEDKOV



I.NP

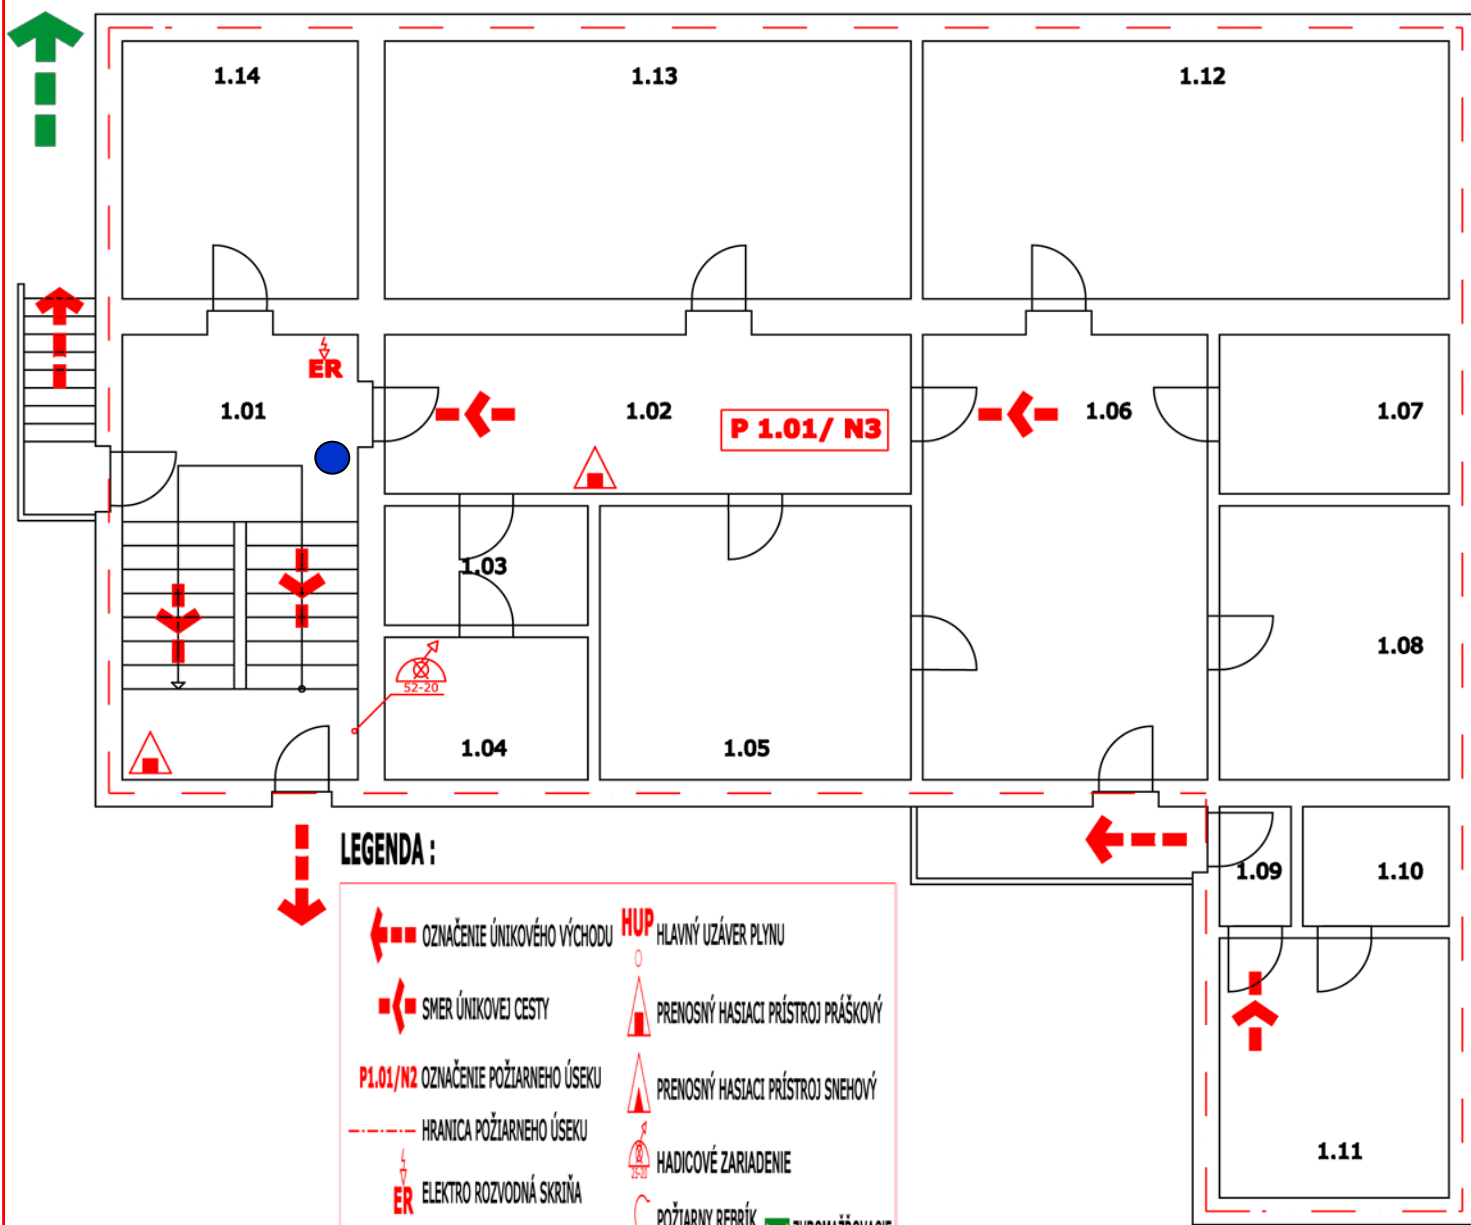


LEGENDA :

- | | | | |
|--|-------------------------------------|--|------------------------------------|
| | OZNAČENIE ÚNIKOVÉHO VÝCHODU | | HLAVNÝ UZÁVER PLYNU |
| | SMER ÚNIKOVEJ CESTY | | PRENOSNÝ HASIACI PRÍSTROJ PRÁŠKOVÝ |
| | P1.01/N2 OZNAČENIE POŽIARNEHO ÚSEKU | | PRENOSNÝ HASIACI PRÍSTROJ SNEHOVÝ |
| | HRANICA POŽIARNEHO ÚSEKU | | HADICOVÉ ZARIADENIE |
| | ER ELEKTRO ROZVODNÁ SKRÍŇA | | POŽIARNY REBRÍK |
| | HLAVNÝ UZÁVER VODY | | POLOHA POZOROVATEĽA |
| | | | ZHRMAŽĎOVACIE MIESTO |

GRAFICKÉ VYZNAČENIE EVAKUAČNÝCH CIEST A UMIESTNENIE PROTIPOŽIARNÝCH PROSTRIEDKOV

II.NP

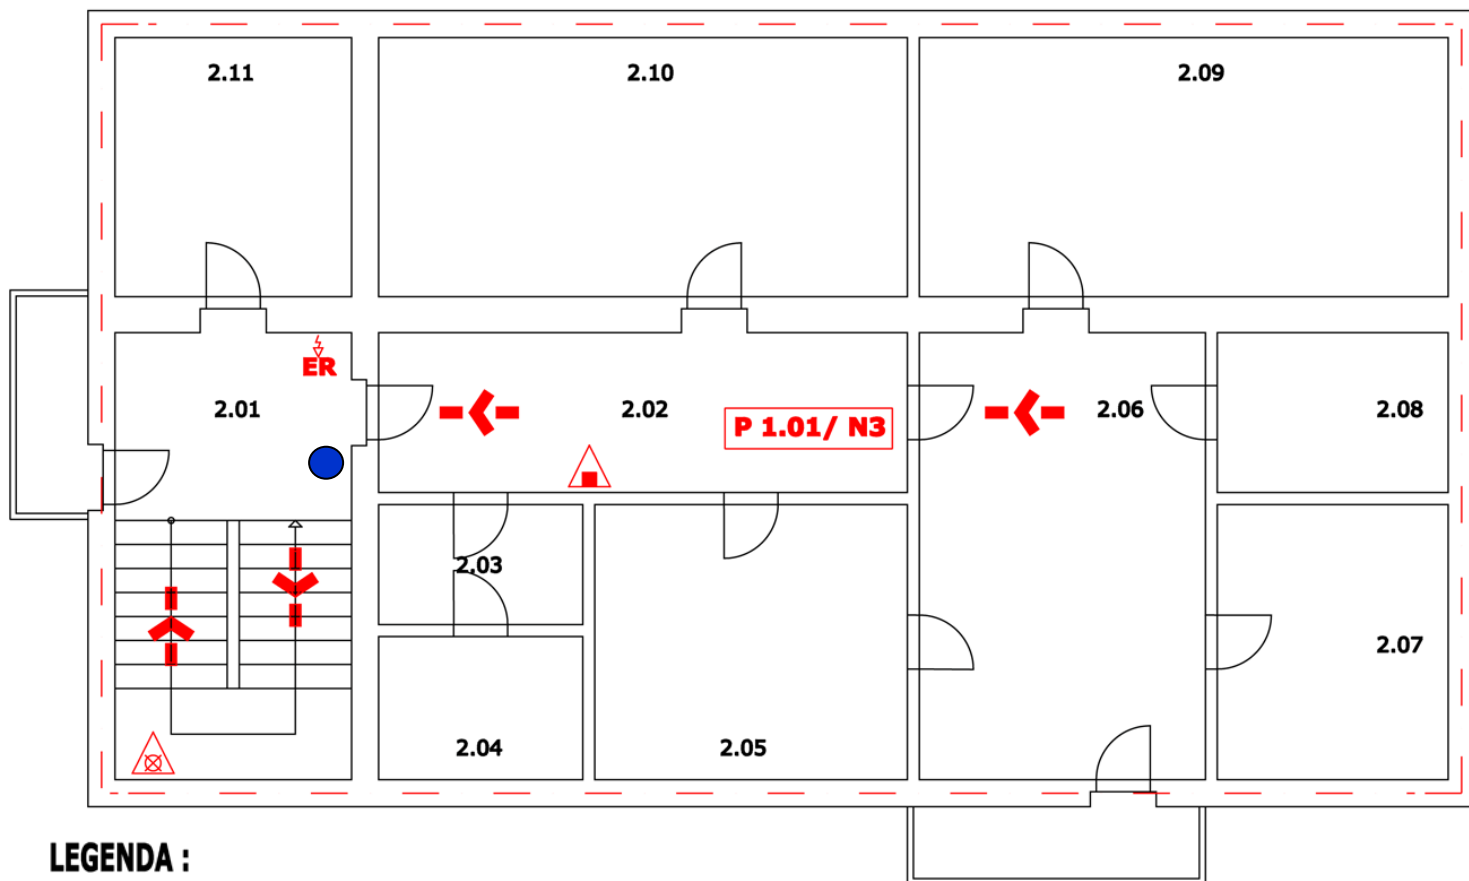


LEGENDA :

	OZNAČENIE ÚNIKOVÉHO VÝCHODU		HUP Hlavný uzáver plynu
	SMER ÚNIKOVEJ CESTY		PRENOSNÝ HASIACI PRÍSTROJ PRÁŠKOVÝ
P1.01/N2	OZNAČENIE POŽIARNEHO ÚSEKU		PRENOSNÝ HASIACI PRÍSTROJ SNEHOVÝ
	HRANICA POŽIARNEHO ÚSEKU		HADICOVÉ ZARIADENIE
	ER ELEKTRO ROZVODNÁ SKRIŇA		POŽIARNY REBRÍK
	HUV Hlavný uzáver vody		POLOHA POZOROVATEĽA
			ZHROMAŽDOVACIE MIESTO

GRAFICKÉ VYZNAČENIE EVAKUAČNÝCH CIEST A UMIESTNENIE PROTIPOŽIARNÝCH PROSTRIEDKOV

III.NP

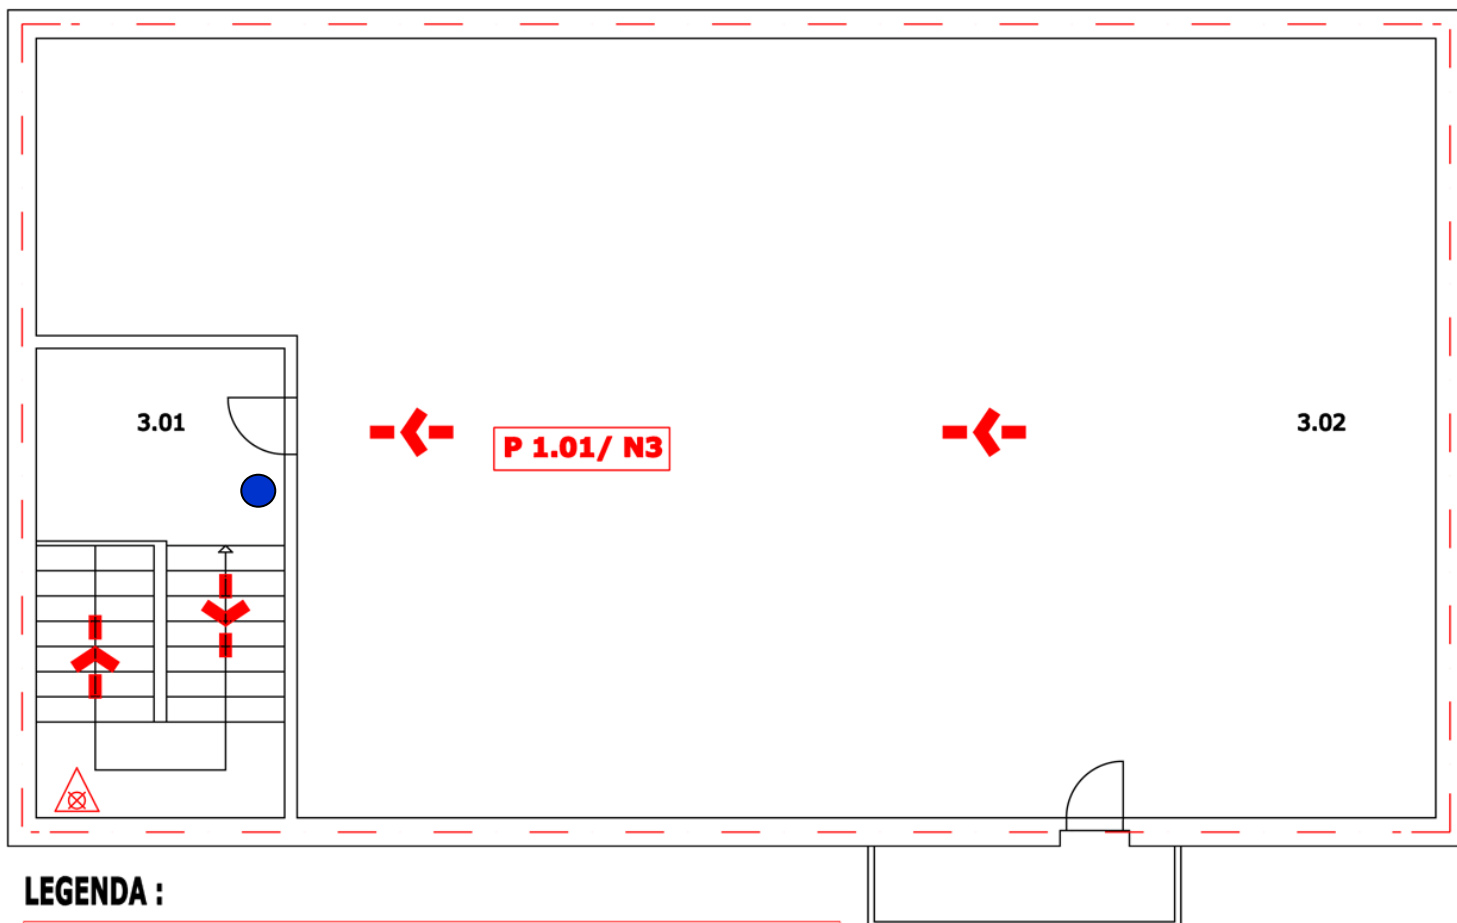

LEGENDA :

	OZNAČENIE ÚNIKOVÉHO VÝCHODU	HUP	Hlavný uzáver plynu
	SMER ÚNIKOVEJ CESTY		PRENOSNÝ HASIACI PRÍSTROJ PRÁŠKOVÝ
P1.01/N2	OZNAČENIE POŽIARNEHO ÚSEKU		PRENOSNÝ HASIACI PRÍSTROJ SNEHOVÝ
- - - - -	HRANICA POŽIARNEHO ÚSEKU		HADICOVÉ ZARIADENIE
	ER	ELEKTRO ROZVODNÁ SKRIŇA	POŽIARNÝ REBRÍK
HUV	Hlavný uzáver vody		POLOHA POZOROVATEĽA
			ZHROMAŽĎOVACIE MIESTO

