




# POŽIARNY EVAKUAČNÝ PLÁN

## 1.nadzemné podlažie

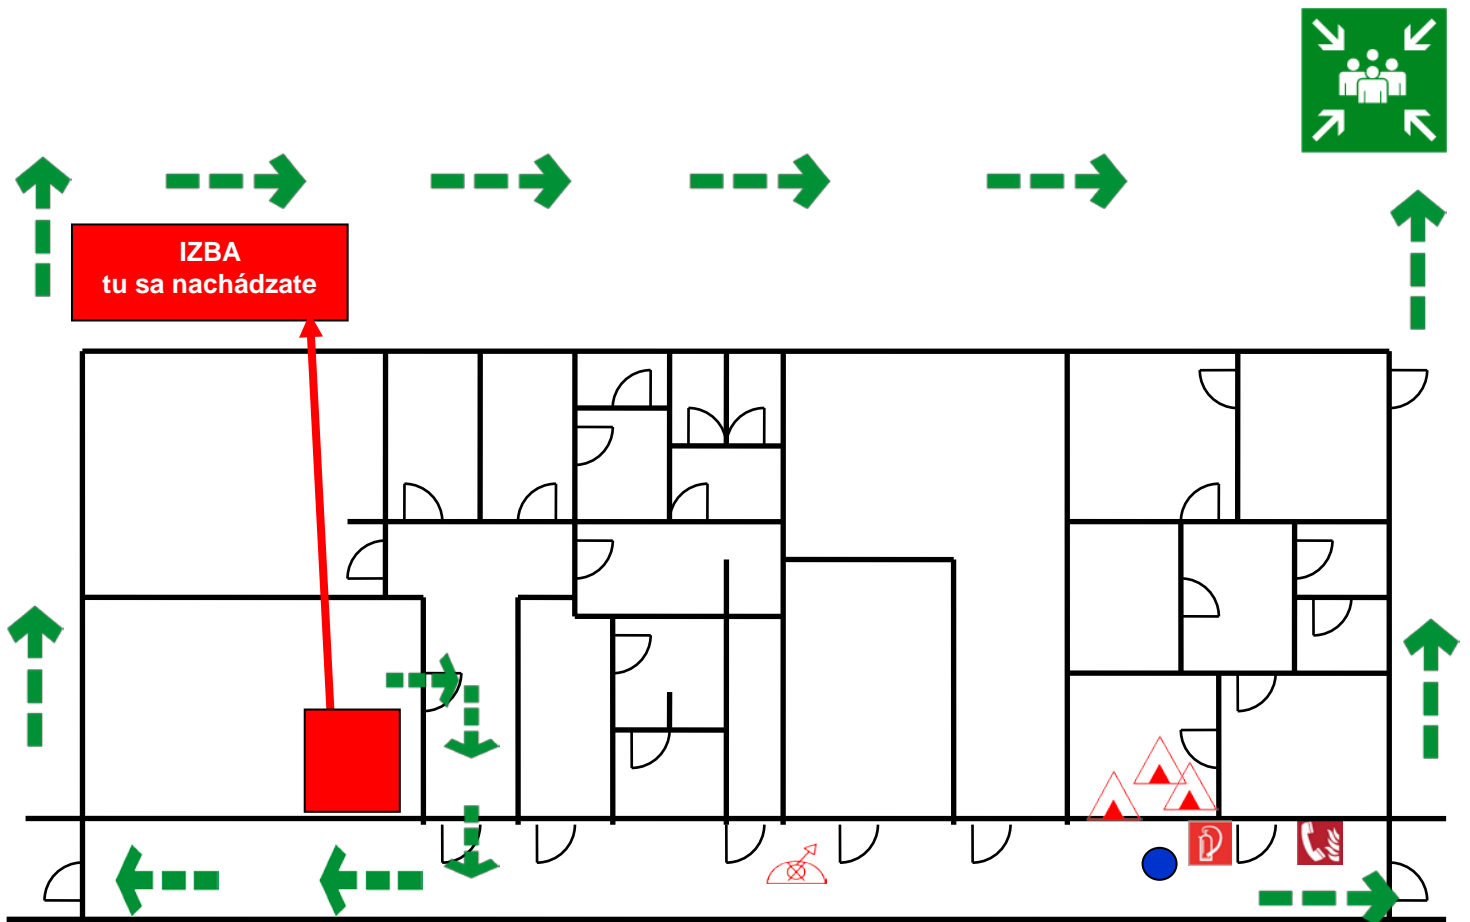

### LEGENDA :

#### BEZPEČNOSTNÉ POKYNY

##### POŽIAR

- Ohlás na Ohlasovňu požiarov v objekte príp.:
- Volaj 112, 150
- Oznam svoje meno a polohu
- Zavri okna a dvere (nezamykaj)
- Riad' sa pokynmi hasičskej jednotky HaZZ


##### EVAKUÁCIA

- Vypni elektrické prístroje
- Ihneď sa evakuuj, neutekaj
- Ohlas sa na zhromažďovacom mieste mimo objektu

	OZNAČENIE ÚNIKOVÉHO VÝCHODU	<b>HUP</b>	HLAVNÝ UZÁVER PLYNU
	SMER ÚNIKOVEJ CESTY		PRENOSNÝ HASIACI PRÍSTROJ PRÁŠKOVÝ
<b>P1.01/N2</b>	OZNAČENIE POŽIARNEHO ÚSEKU		PRENOSNÝ HASIACI PRÍSTROJ SNEHOVÝ
	HRANICA POŽIARNEHO ÚSEKU		HADICOVÉ ZARIADENIE
	<b>ER</b> ELEKTRO ROZVODNÁ SKRÍŇA		POŽIARNY REBRÍK
<b>HUV</b>	HLAVNÝ UZÁVER VODY		POLOHA POZOROVATEĽA
			ZHROMAŽĎOVACIE MIESTO

# POŽIARNY EVAKUAČNÝ PLÁN

## 1.nadzemné podlažie

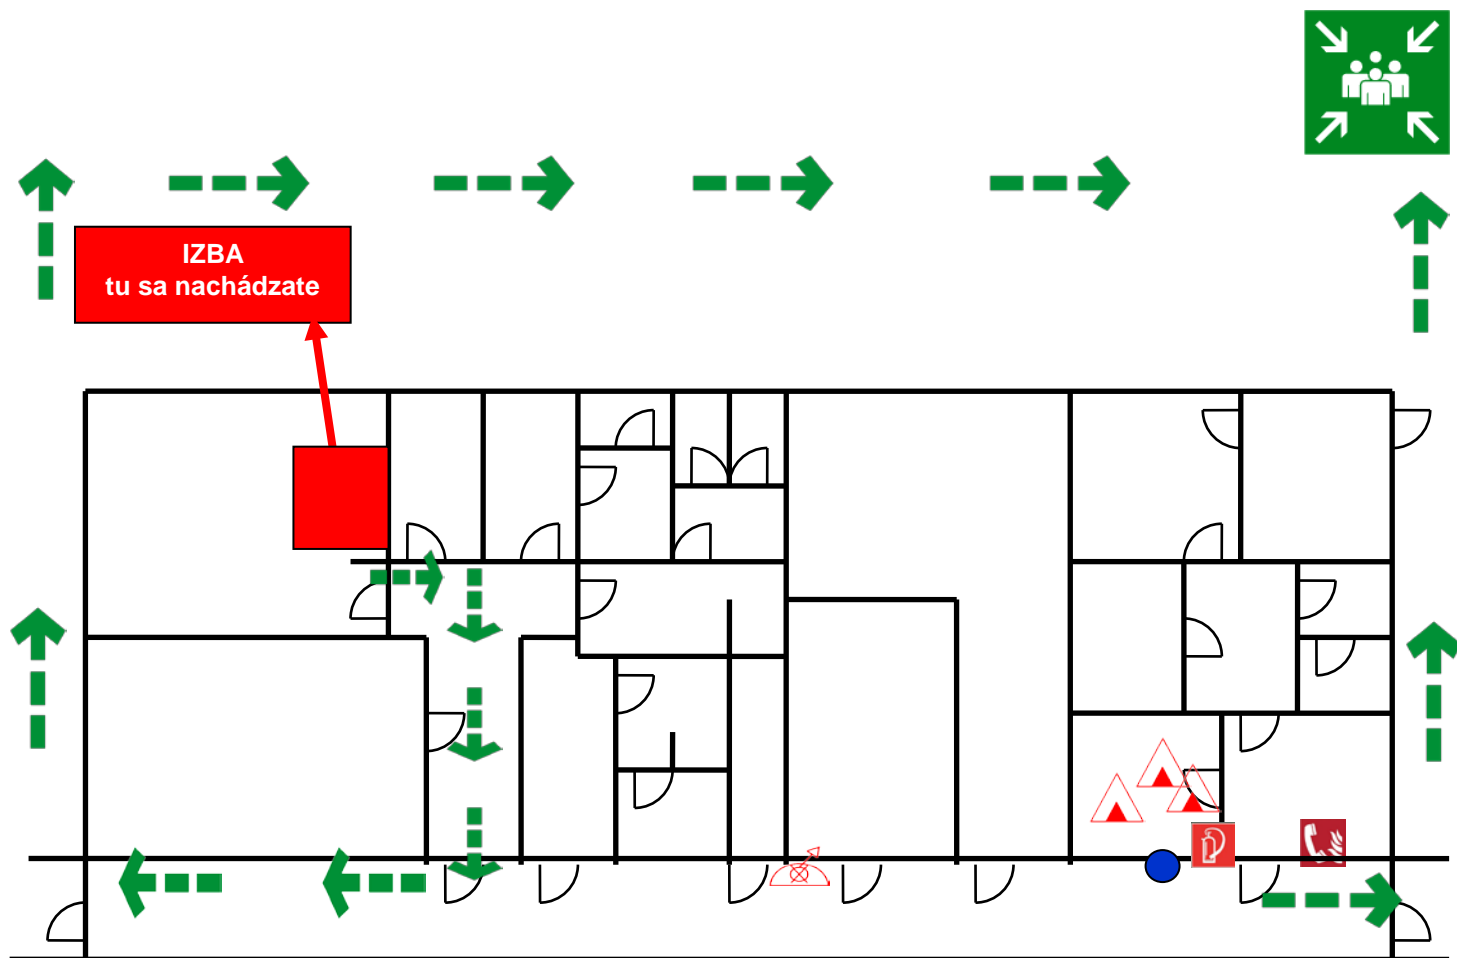

### LEGENDA :

#### BEZPEČNOSTNÉ POKYNY

##### POŽIAR

- Ohlás na Ohlasovňu požiarov v objekte príp.:
- Volaj 112, 150
- Oznam svoje meno a polohu
- Zavri okna a dvere (nezamykaj)
- Riad' sa pokynmi hasičskej jednotky HaZZ


##### EVAKUÁCIA

- Vypni elektrické prístroje
- Ihneď sa evakuuj, neutekaj
- Ohlas sa na zhromažďovacom mieste mimo objektu

	OZNAČENIE ÚNIKOVÉHO VÝCHODU	<b>HUP</b>	HLAVNÝ UZÁVER PLYNU
	SMER ÚNIKOVEJ CESTY		PRENOSNÝ HASIACI PRÍSTROJ PRÁŠKOVÝ
	HRANICA POŽIARNEHO ÚSEKU		PRENOSNÝ HASIACI PRÍSTROJ SNEHOVÝ
	ER ELEKTRO ROZVODNÁ SKRÍŇA		HADICOVÉ ZARIADENIE
	HUV HLAVNÝ UZÁVER VODY		POŽIARNY REBRÍK
	POLOHA POZOROVATEĽA		ZHROMAŽĎOVACIE MIESTO

# POŽIARNY EVAKUAČNÝ PLÁN

## 1.nadzemné podlažie

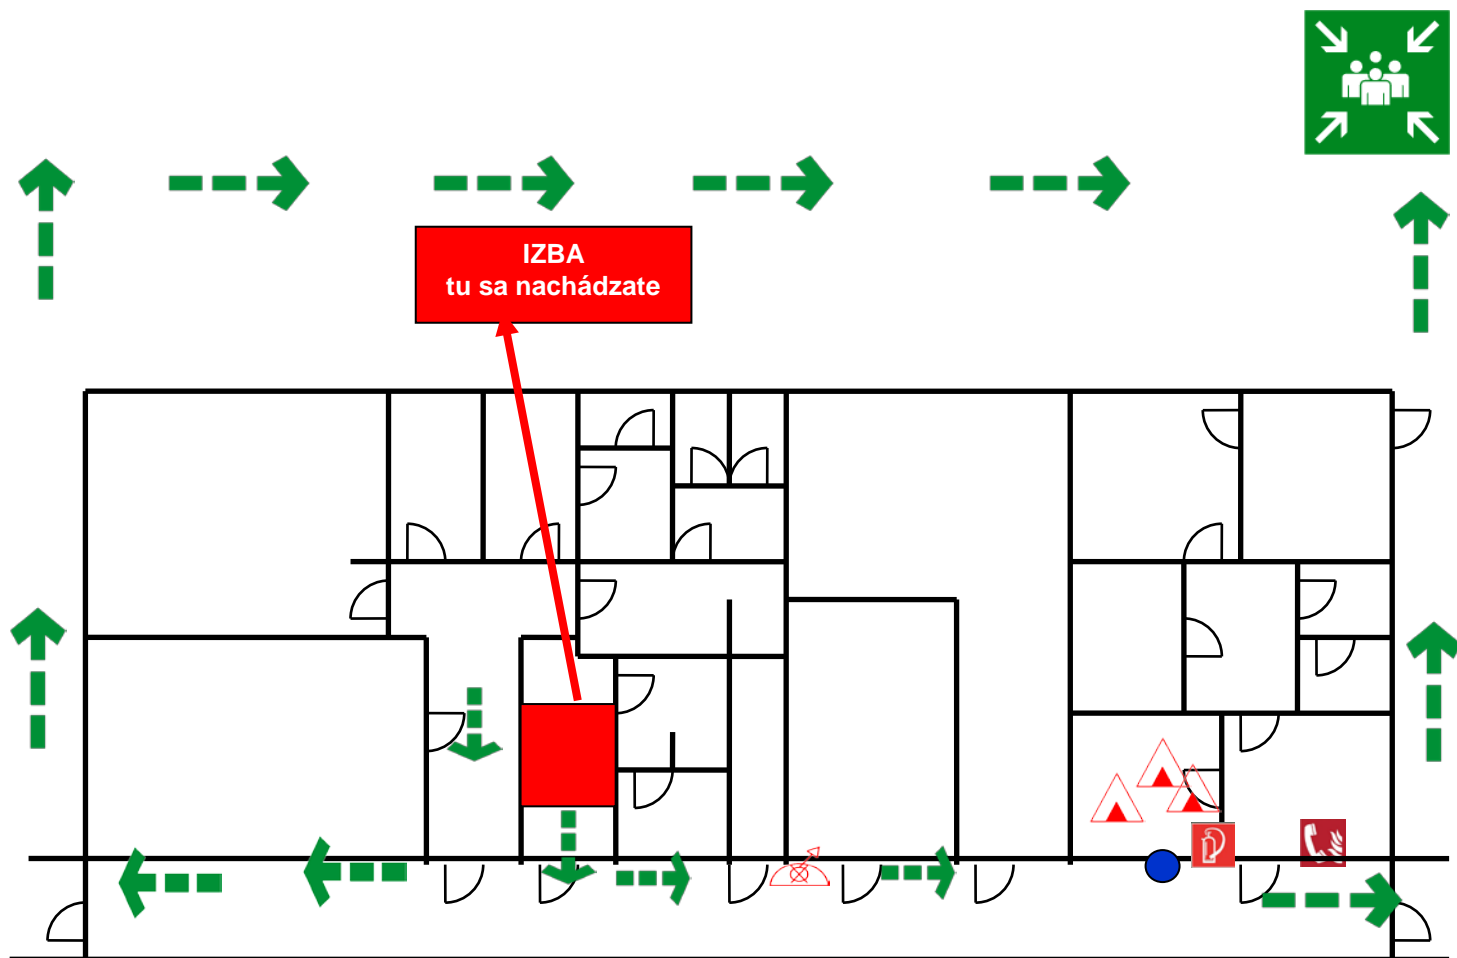

### LEGENDA :

#### BEZPEČNOSTNÉ POKYNY

##### POŽIAR

- Ohlás na Ohlasovňu požiarov v objekte príp.:
- Volaj 112, 150
- Oznam svoje meno a polohu
- Zavri okna a dvere (nezamykaj)
- Riad' sa pokynmi hasičskej jednotky HaZZ

##### EVAKUÁCIA

- Vypni elektrické prístroje
- Ihneď sa evakuuj, neutekaj
- Ohlas sa na zhromažďovacom mieste mimo objektu

	OZNAČENIE ÚNIKOVÉHO VÝCHODU	<b>HUP</b>	HLAVNÝ UZÁVER PLYNU
	SMER ÚNIKOVEJ CESTY		PRENOSNÝ HASIACI PRÍSTROJ PRÁŠKOVÝ
	HRANICA POŽIARNEHO ÚSEKU		PRENOSNÝ HASIACI PRÍSTROJ SNEHOVÝ
	ER ELEKTRO ROZVODNÁ SKRÍŇA		HADICOVÉ ZARIADENIE
	HUV HLAVNÝ UZÁVER VODY		POŽIARNY REBRÍK
			POLOHA POZOROVATEĽA
			ZHROMAŽĎOVACIE MIESTO