


POŽIARNY EVAKUAČNÝ PLÁN

II. nadzemé podlažie

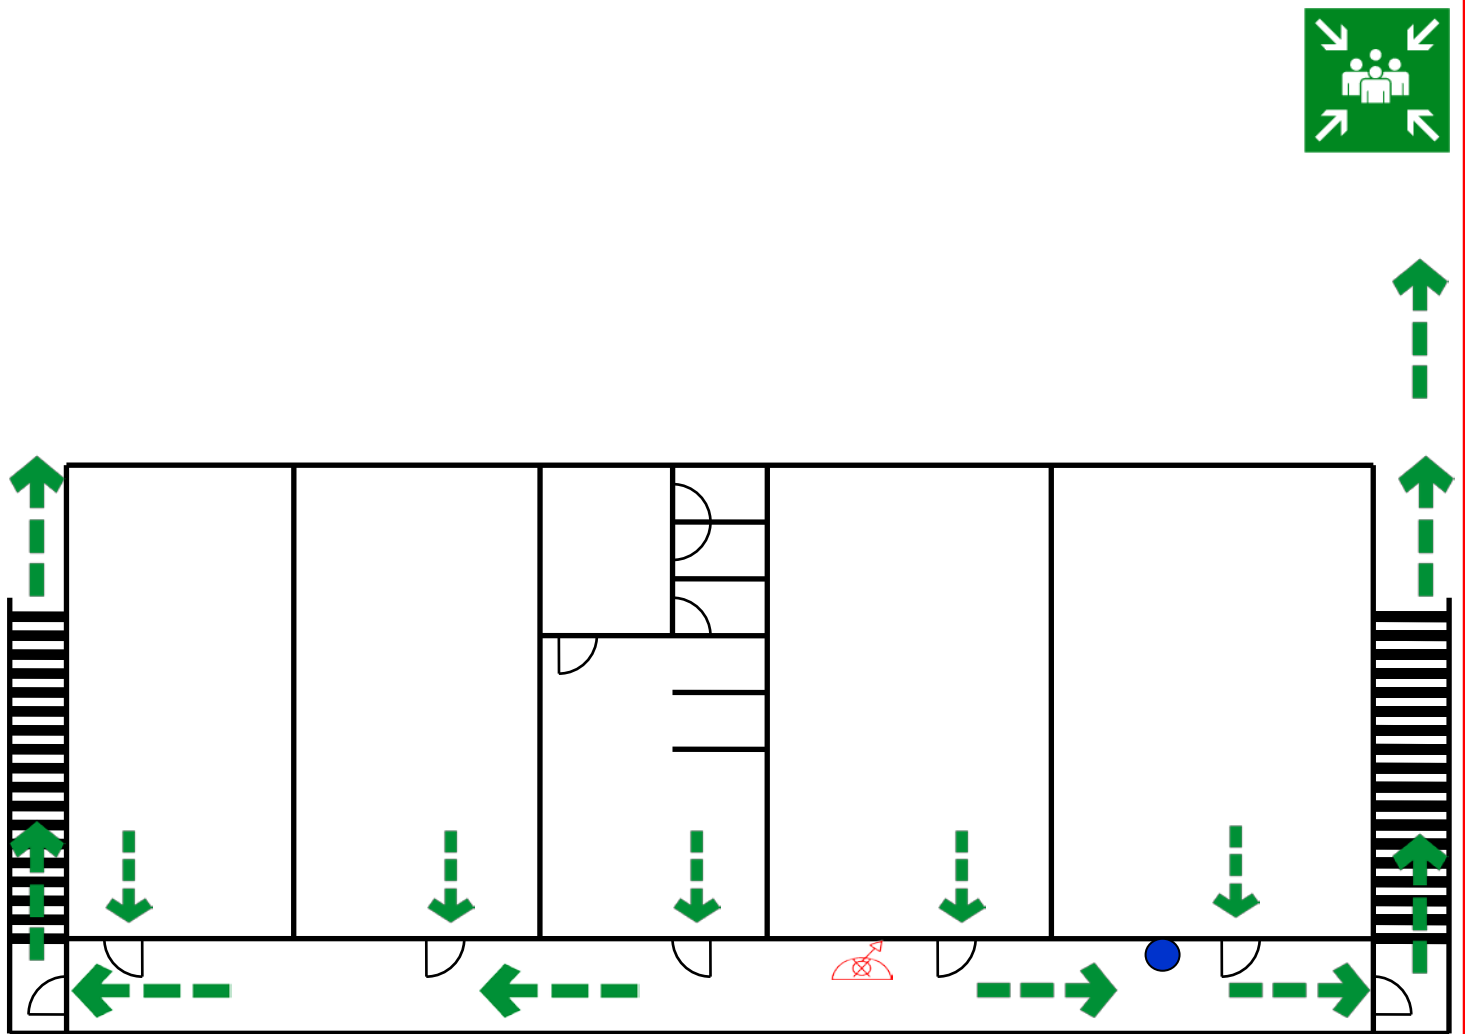

LEGENDA :

BEZPEČNOSTNÉ POKYNY

POŽIAR

- Ohlás na Ohlasovňu požiarov v objekte príp.:
- Volaj 112, 150
- Oznam svoje meno a polohu
- Zavri okna a dvere (nezamykaj)
- Riad' sa pokynmi hasičskej jednotky HaZZ

EVAKUÁCIA

- Vypni elektrické prístroje
- Ihneď sa evakuuj, neutekaj
- Ohlas sa na zhromažďovacom mieste mimo objektu


	OZNAČENIE ÚNIKOVÉHO VÝCHODU	HUP	HLAVNÝ UZÁVER PLYNU
	SMER ÚNIKOVEJ CESTY		PRENOSNÝ HASIACI PRÍSTROJ PRÁŠKOVÝ
P1.01/N2	OZNAČENIE POŽIARNEHO ÚSEKU		PRENOSNÝ HASIACI PRÍSTROJ SNEHOVÝ
	HRANICA POŽIARNEHO ÚSEKU		HADICOVÉ ZARIADENIE
	ER ELEKTRO ROZVODNÁ SKRIŇA		POŽIARNY REBRÍK
HUV	HLAVNÝ UZÁVER VODY		POLOHA POZOROVATEĽA
			ZHROMAŽĎOVACIE MIESTO

POŽIARNY EVAKUAČNÝ PLÁN

II. nadzemé podlažie



IZBA
tu sa nachádzate

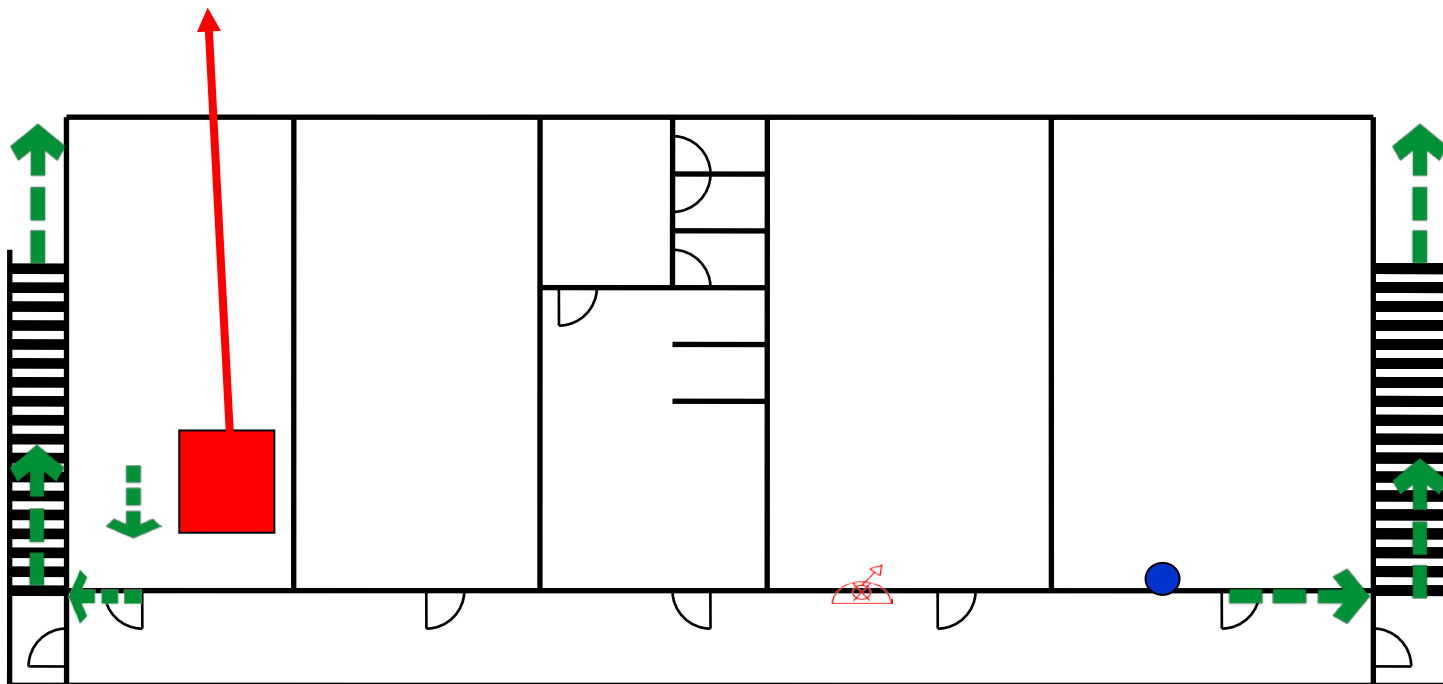

BEZPEČNOSTNÉ POKYNY

POŽIAR

- Ohlás na Ohlasovňu požiarov v objekte príp.:
- Volaj 112, 150
- Oznam svoje meno a polohu
- Zavri okna a dvere (nezamykaj)
- Riad' sa pokynmi hasičskej jednotky HaZZ

EVAKUÁCIA


- Vypni elektrické prístroje
- Ihneď sa evakuuj, neutekaj
- Ohlas sa na zhromažďovacom mieste mimo objektu

LEGENDA :

	OZNAČENIE ÚNIKOVÉHO VÝCHODU		HUP Hlavný uzáver plynu
	SMER ÚNIKOVEJ CESTY		PRENOSNÝ HASIACI PRÍSTROJ PRAŠKOVÝ
	P1.01/N2 OZNAČENIE POŽIARNEHO ÚSEKU		PRENOSNÝ HASIACI PRÍSTROJ SNEHOVÝ
	HRANICA POŽIARNEHO ÚSEKU		HADICOVÉ ZARIADENIE
	ER ELEKTRO ROZVODNÁ SKRIŇA		POŽIARNY REBRÍK
	HUV Hlavný uzáver vody		POLOHA POZOROVATEĽA
			ZHROMAŽĎOVACIE MIESTO

POŽIARNY EVAKUAČNÝ PLÁN

II. nadzemné podlažie

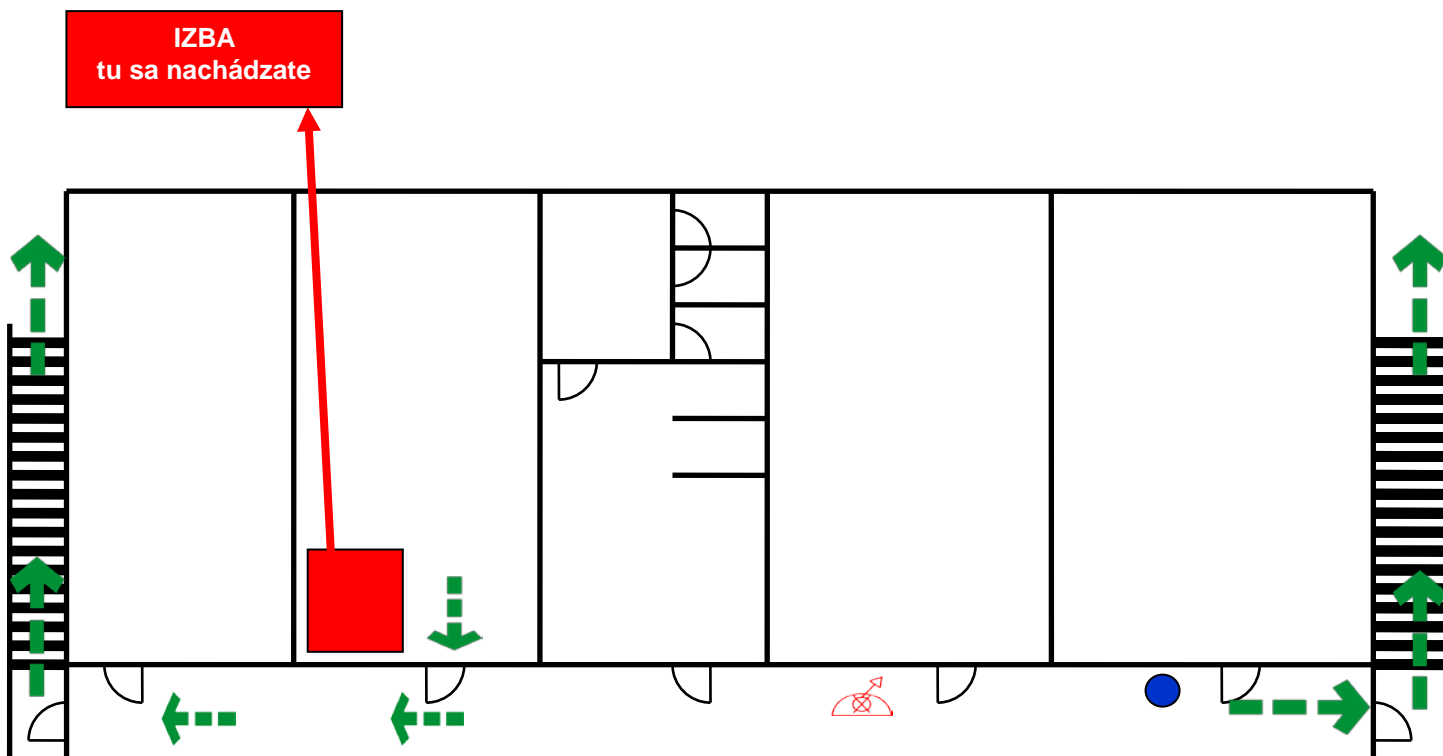

BEZPEČNOSTNÉ POKYNY

POŽIAR

- Ohlás na Oblasovňu požiarov v objekte príp.:
- Volaj 112, 150
- Oznam svoje meno a polohu
- Zavri okna a dvere (nezamykaj)
- Riad' sa pokynmi hasičskej jednotky HaZZ

EVAKUÁCIA

- Vypni elektrické prístroje
- Ihneď sa evakuuj, neutekaj
- Ohlas sa na zhromažďovacom mieste mimo objektu

LEGENDA :


	OZNAČENIE ÚNIKOVÉHO VÝCHODU		HUV Hlavný uzáver plynu
	SMER ÚNIKOVEJ CESTY		PRENOSNÝ HASIACI PRÍSTROJ PRÁŠKOVÝ
	P1.01/N2 OZNAČENIE POŽIARNEHO ÚSEKU		PRENOSNÝ HASIACI PRÍSTROJ SNEHOVÝ
	HRANICA POŽIARNEHO ÚSEKU		HADICOVÉ ZARIADENIE
	ER ELEKTRO ROZVODNÁ SKRÍŇA		POŽIARNÝ REBRÍK
	HUV Hlavný uzáver vody		POLOHA POZOROVATEĽA
			ZHROMAŽĎOVACIE MIESTO

POŽIARNY EVAKUAČNÝ PLÁN

II. nadzemé podlažie



IZBA
tu sa nachádzate

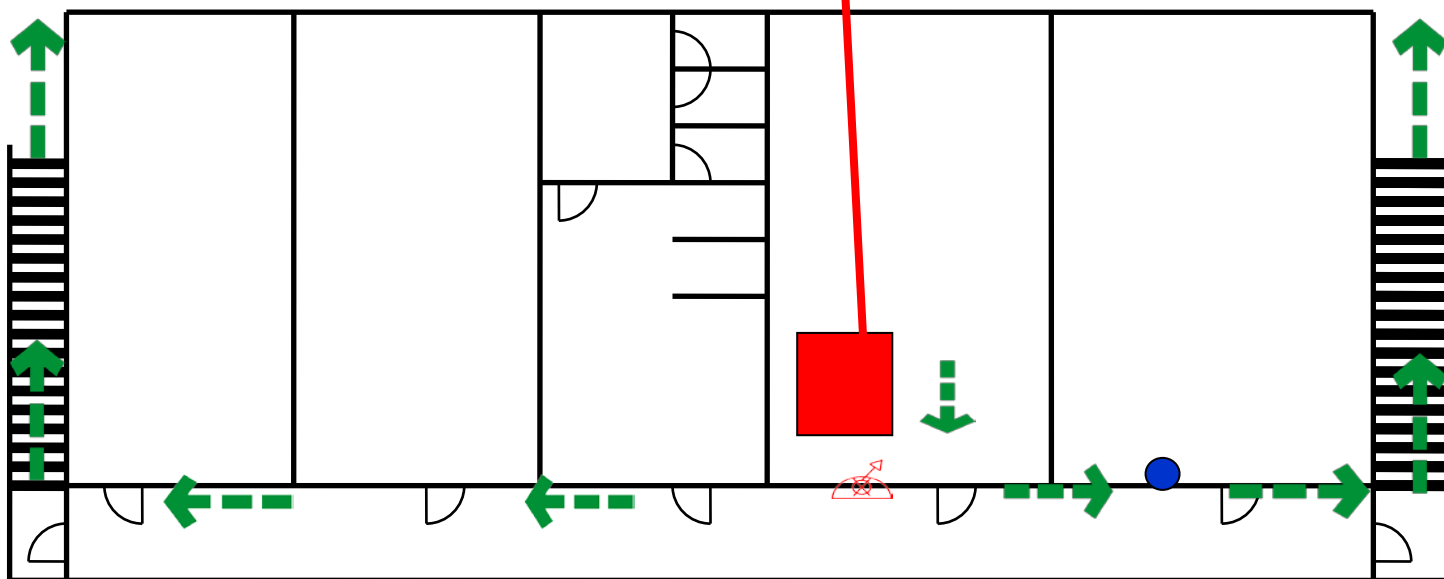

LEGENDA :

BEZPEČNOSTNÉ POKYNY

POŽIAR

- Ohlás na Ohlasovňu požiarov v objekte príp.:
- Volaj 112, 150
- Oznam svoje meno a polohu
- Zavri okna a dvere (nezamykaj)
- Riad' sa pokynmi hasičskej jednotky HaZZ


EVAKUÁCIA

- Vypni elektrické prístroje
- Ihneď sa evakuuj, neutekaj
- Ohlas sa na zhromažďovacom mieste mimo objektu

	OZNAČENIE ÚNIKOVÉHO VÝCHODU	HUP	HLAVNÝ UZÁVER PLYNU
	SMER ÚNIKOVEJ CESTY		PRENOSNÝ HASIACI PRÍSTROJ PRÁŠKOVÝ
P1.01/N2	OZNAČENIE POŽIARNEHO ÚSEKU		PRENOSNÝ HASIACI PRÍSTROJ SNEHOVÝ
	HRANICA POŽIARNEHO ÚSEKU		HADICOVÉ ZARIADENIE
ER	ELEKTRO ROZVODNÁ SKRÍŇA		POŽIARNY REBRÍK
HUV	HLAVNÝ UZÁVER VODY		POLOHA POZOROVATEĽA
			ZHRMAŽĎOVACIE MIESTO

POŽIARNY EVAKUAČNÝ PLÁN

II. nadzemé podlažie

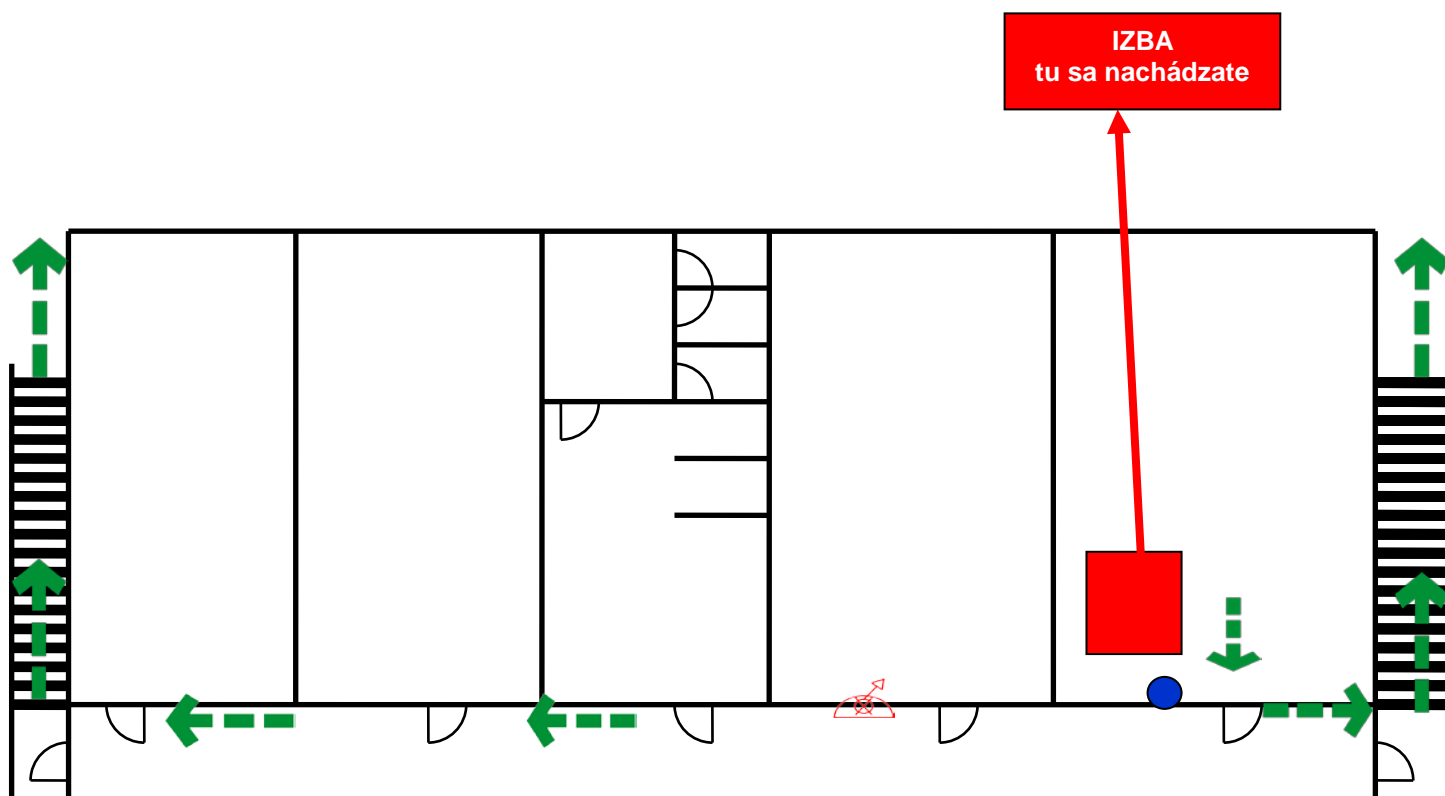

BEZPEČNOSTNÉ POKYNY

POŽIAR

- Ohlás na Ohlasovňu požiarov v objekte príp.:
- Volaj 112, 150
- Oznam svoje meno a polohu
- Zavri okna a dvere (nezamykaj)
- Riad' sa pokynmi hasičskej jednotky HaZZ

EVAKUÁCIA

- Vypni elektrické prístroje
- Ihneď sa evakuuj, neutekaj
- Ohlas sa na zhromažďovacom mieste mimo objektu

LEGENDA :

	OZNAČENIE ÚNIKOVÉHO VÝCHODU	HUP	HLAVNÝ UZÁVER PLYNU
	SMER ÚNIKOVEJ CESTY		PRENOSNÝ HASIACI PRÍSTROJ PRÁŠKOVÝ
P1.01/N2	OZNAČENIE POŽIARNEHO ÚSEKU		PRENOSNÝ HASIACI PRÍSTROJ SNEHOVÝ
	HRANICA POŽIARNEHO ÚSEKU		HADICOVÉ ZARIADENIE
	ER ELEKTRO ROZVODNÁ SKRÍŇA		POŽIARNÝ REBRÍK
HUV	HLAVNÝ UZÁVER VODY		POLOHA POZOROVATEĽA
			ZHROMAŽĎOVACIE MIESTO