

ÚZEMNÝ PLÁN ZÓNY ŠPORTOVÁ-STROMOVÁ NOVÉ MESTO NAD VÁHOM




LEGENDA

Hranica zóny riešenej ÚPN-Z Športová - Stromová

POZNÁMKY:


- PODKLADOM PRE TENTO VÝKRES SÚ VÝREZY Z VÝKRESOV Č. 6 A 7 Z PŮVODNÉHO ÚZEMNÉHO PLÁNU ZÓNY ŠPORTOVÁ - STROMOVÁ, KTORÝ BOL SCHVÁLENÝ MESTSKÝM ZASTUPITELSTVOM MESTA NOVÉ MESTO NAD VÁHOM DŇA 13.12.2001 UZNESENÍM Č. 270/2001-MsZ, KTORÉHO ZÁVÄZNÄ ČASŤ BOLA VYHLÄSENÄ VZN MESTA Č. 2/2001, DŇA 13.12.2001, S ÚČINNOSŤOU OD 29.12.2001.
- HRANICA RIEŠENEJ ZÓNY ŠPORTOVÁ - STROMOVÁ JE ZAKRESLENÄ PODĽA AKTUÁLNEHO STAVU V KATASTRI NEHNUTEĽNOSTÍ - TAK, ABY ZODPOVEDALA OSTATNÝM VÝKRESOM NOVÉHO STAVU ZÓNY

Spracovateľ ÚPN-Z (2001): Fakulta architektúry STU Bratislava, hlavný riešiteľ Ing. arch. Ján Komrška, CSc.

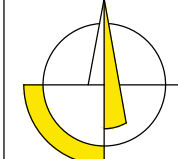OBSTARÁVATEĽ:		SPRACOVATEĽ:		 www.archpoint.sk
Mesto Nové Mesto nad Váhom Čsl. armády 64/1 915 32 Nové Mesto nad Váhom		Ing. arch. Robert Kimle (2326 AA) Ateliér Archpoint, Nové Mesto n/V		
NÁZOV ÚLOHY:				
ÚZEMNÝ PLÁN ZÓNY ŠPORTOVÁ - STROMOVÁ ZMENY A DOPLNKY Č. 2 - NÁVRH				
KRAJ:	Trenčiansky			
OKRES:	Nové Mesto nad Váhom			
MIERKA:	1:2 000			
FORMÁT:	8 A4 (840x420 mm)			
DÁTUM:	November 2025	 Č. VÝKRESU: 6 7 		
NÁZOV VÝKRESU:	PLYNOFIKÁCIA, ZÁSOBOVANIE ELEKTRICKOU ENERGIU, TELEFONIZÁCIA, VEREJNÉ OSVETLENIE - PRED ZMENOU			



PLYNOVOD

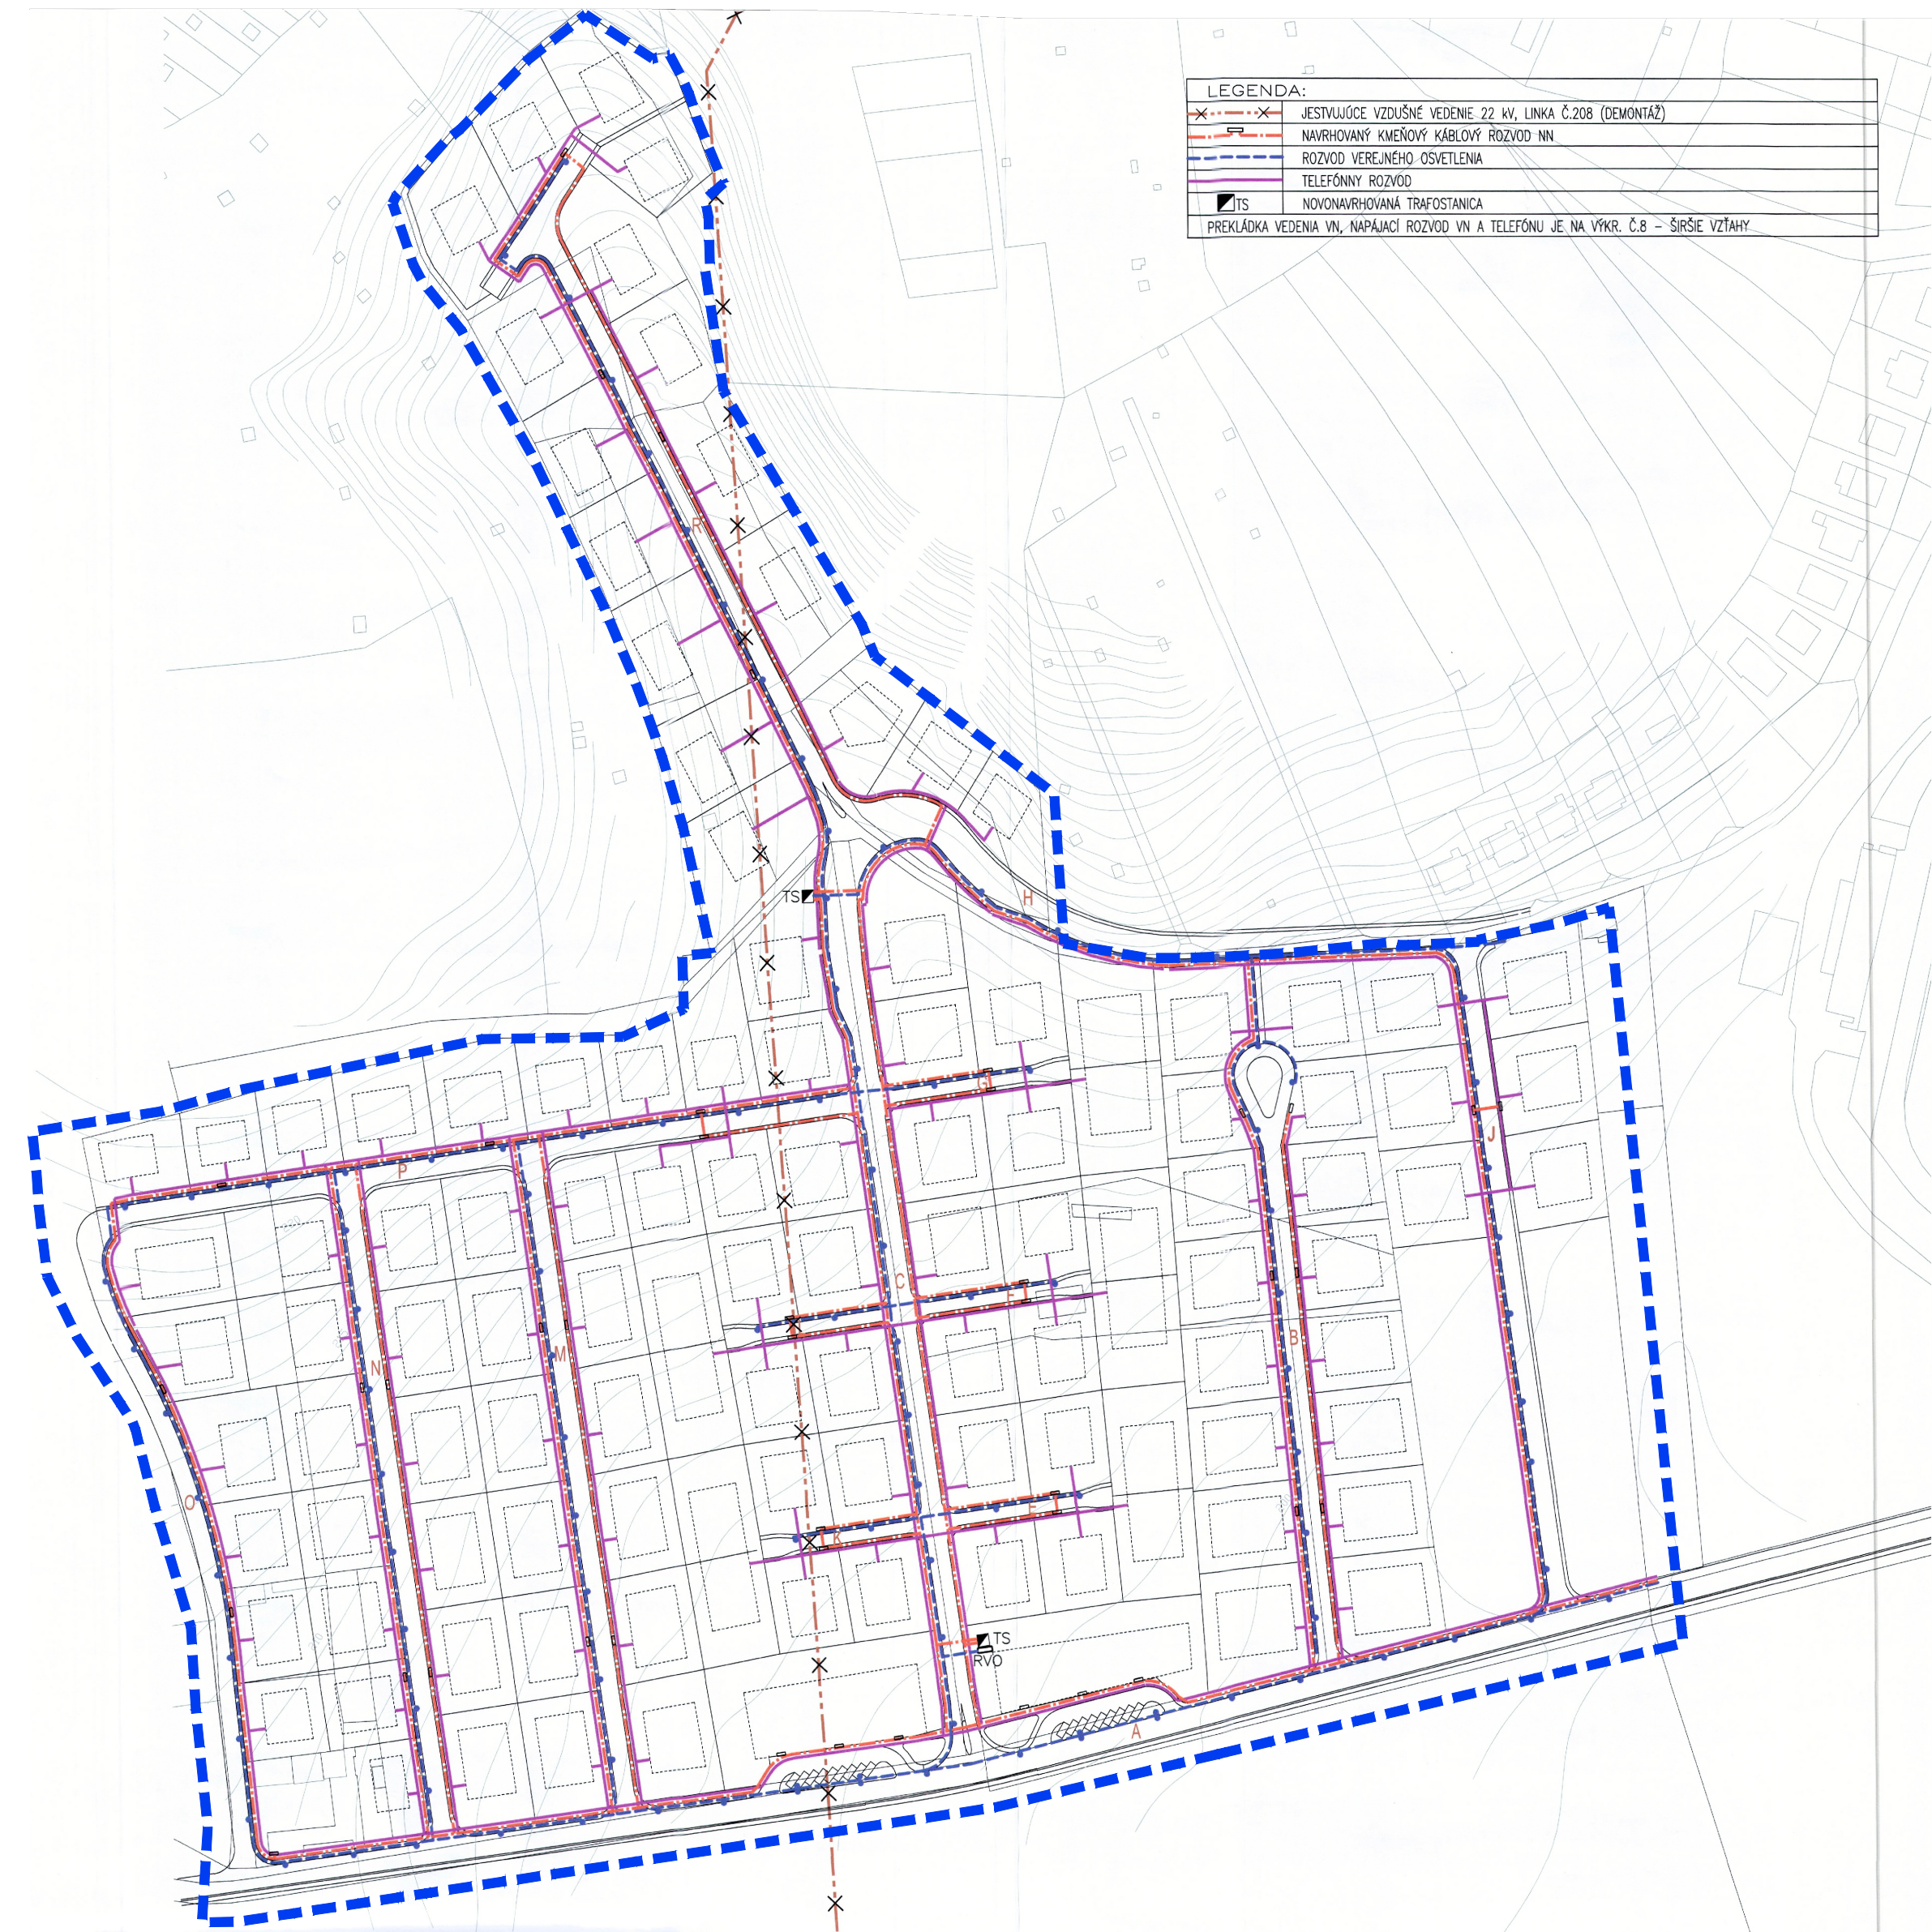

ELEKTRICKÉ SILNOPRÚDOVÉ A SLABOPRÚDOVÉ ROZVODY