



# SÚŤAŽ - MESTSKÁ PLAVÁREŇ A LETNÉ KÚPALISKO V NMNV

## 02 - Návrh letného kúpaliska

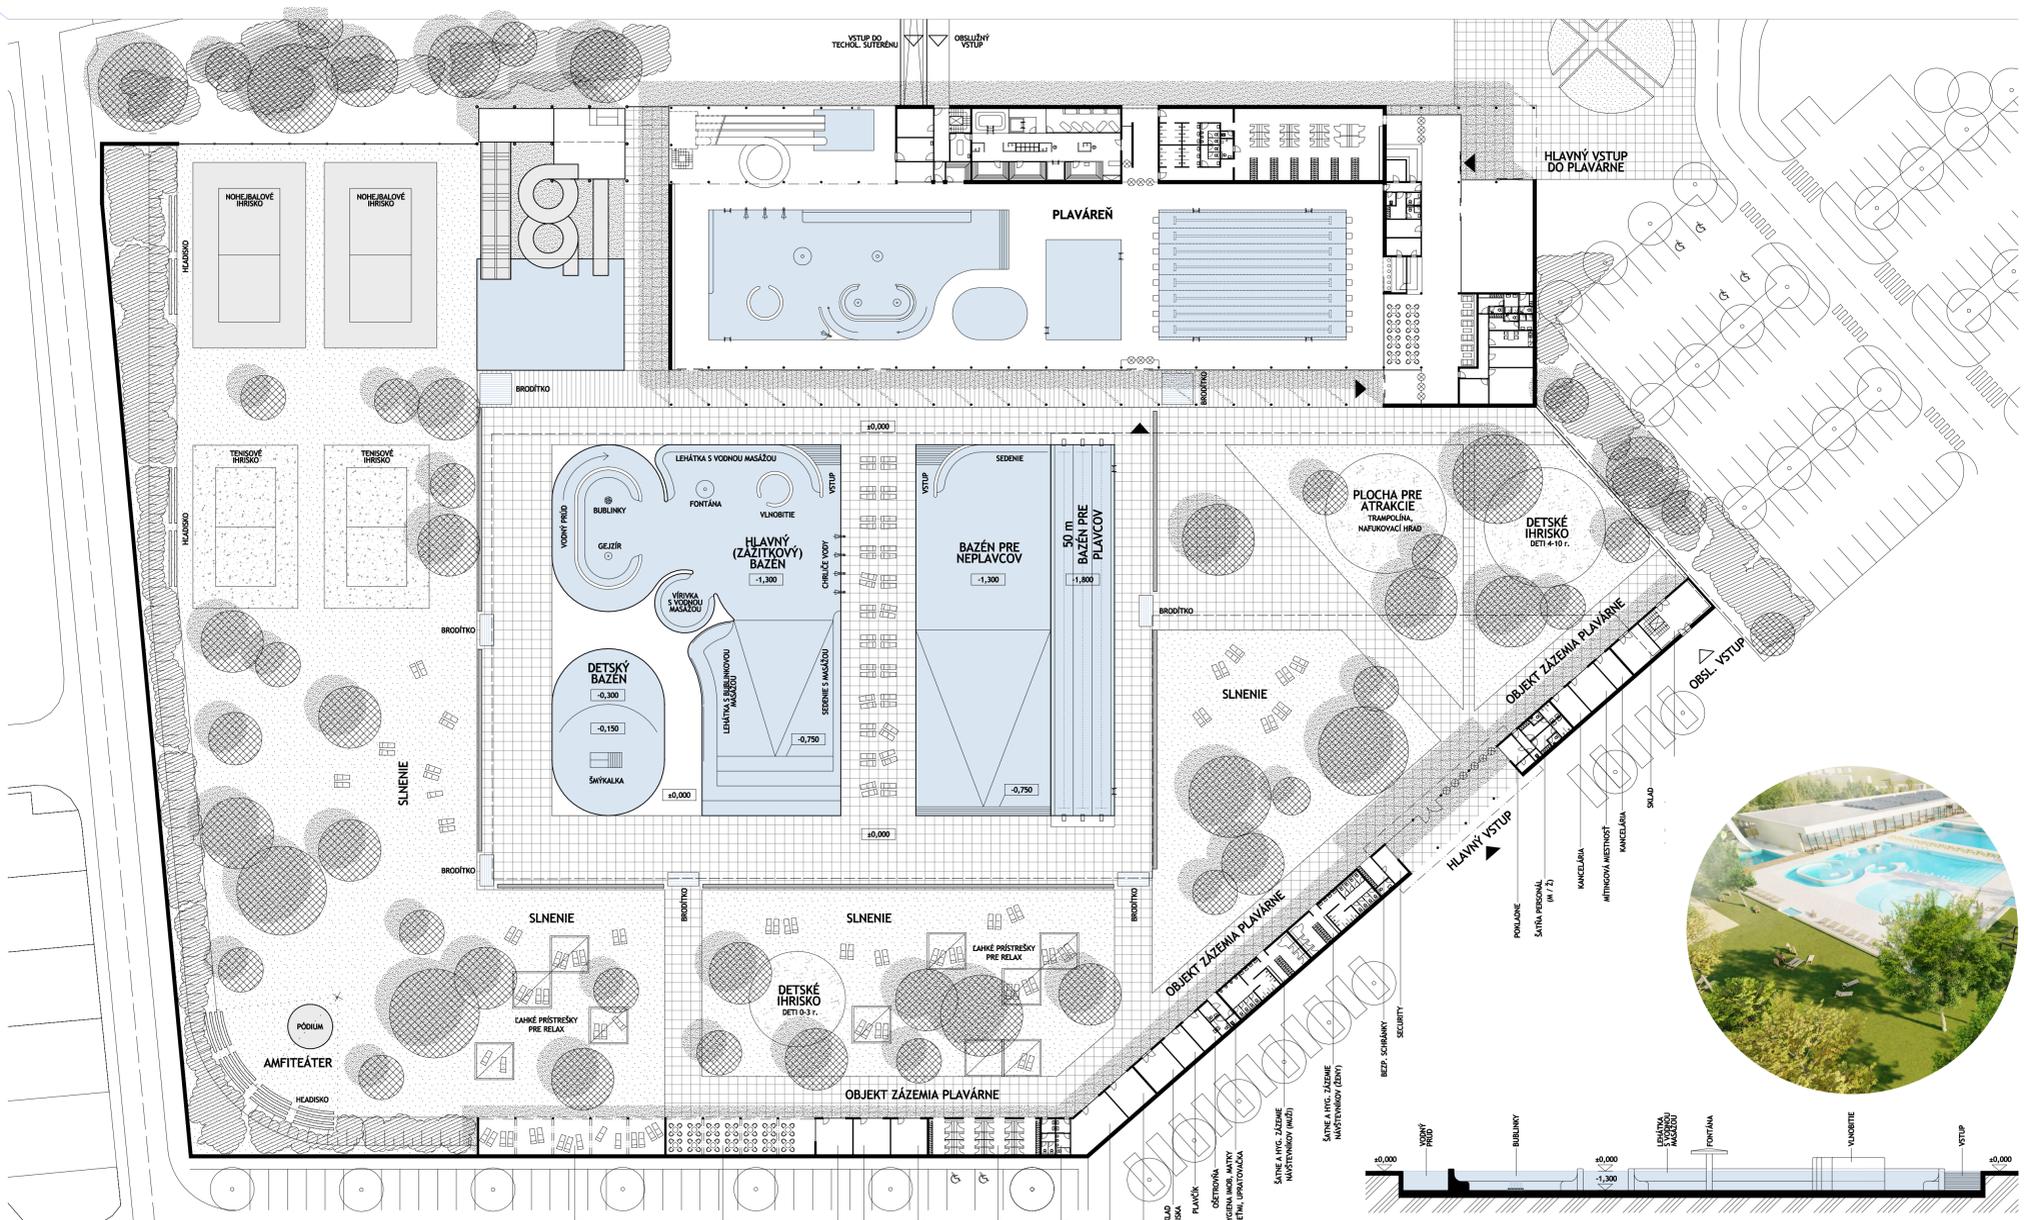

SITUÁCIA KÚPALISKA (M 1:400)

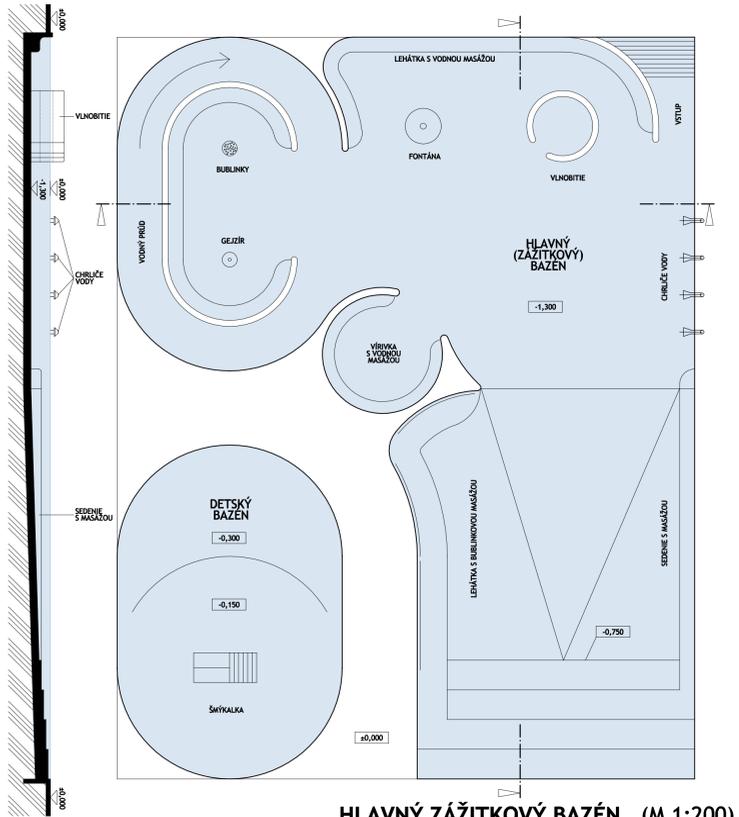

HLAVNÝ ZÁŽITKOVÝ BAZÉN (M 1:200)

