



SÚŤAŽ - MESTSKÁ PLAVÁREŇ A LETNÉ KÚPALISKO V NMNV

03 - Návrh mestskej plavárne


PÓDORYS PLAVÁRENE (M 1:200)

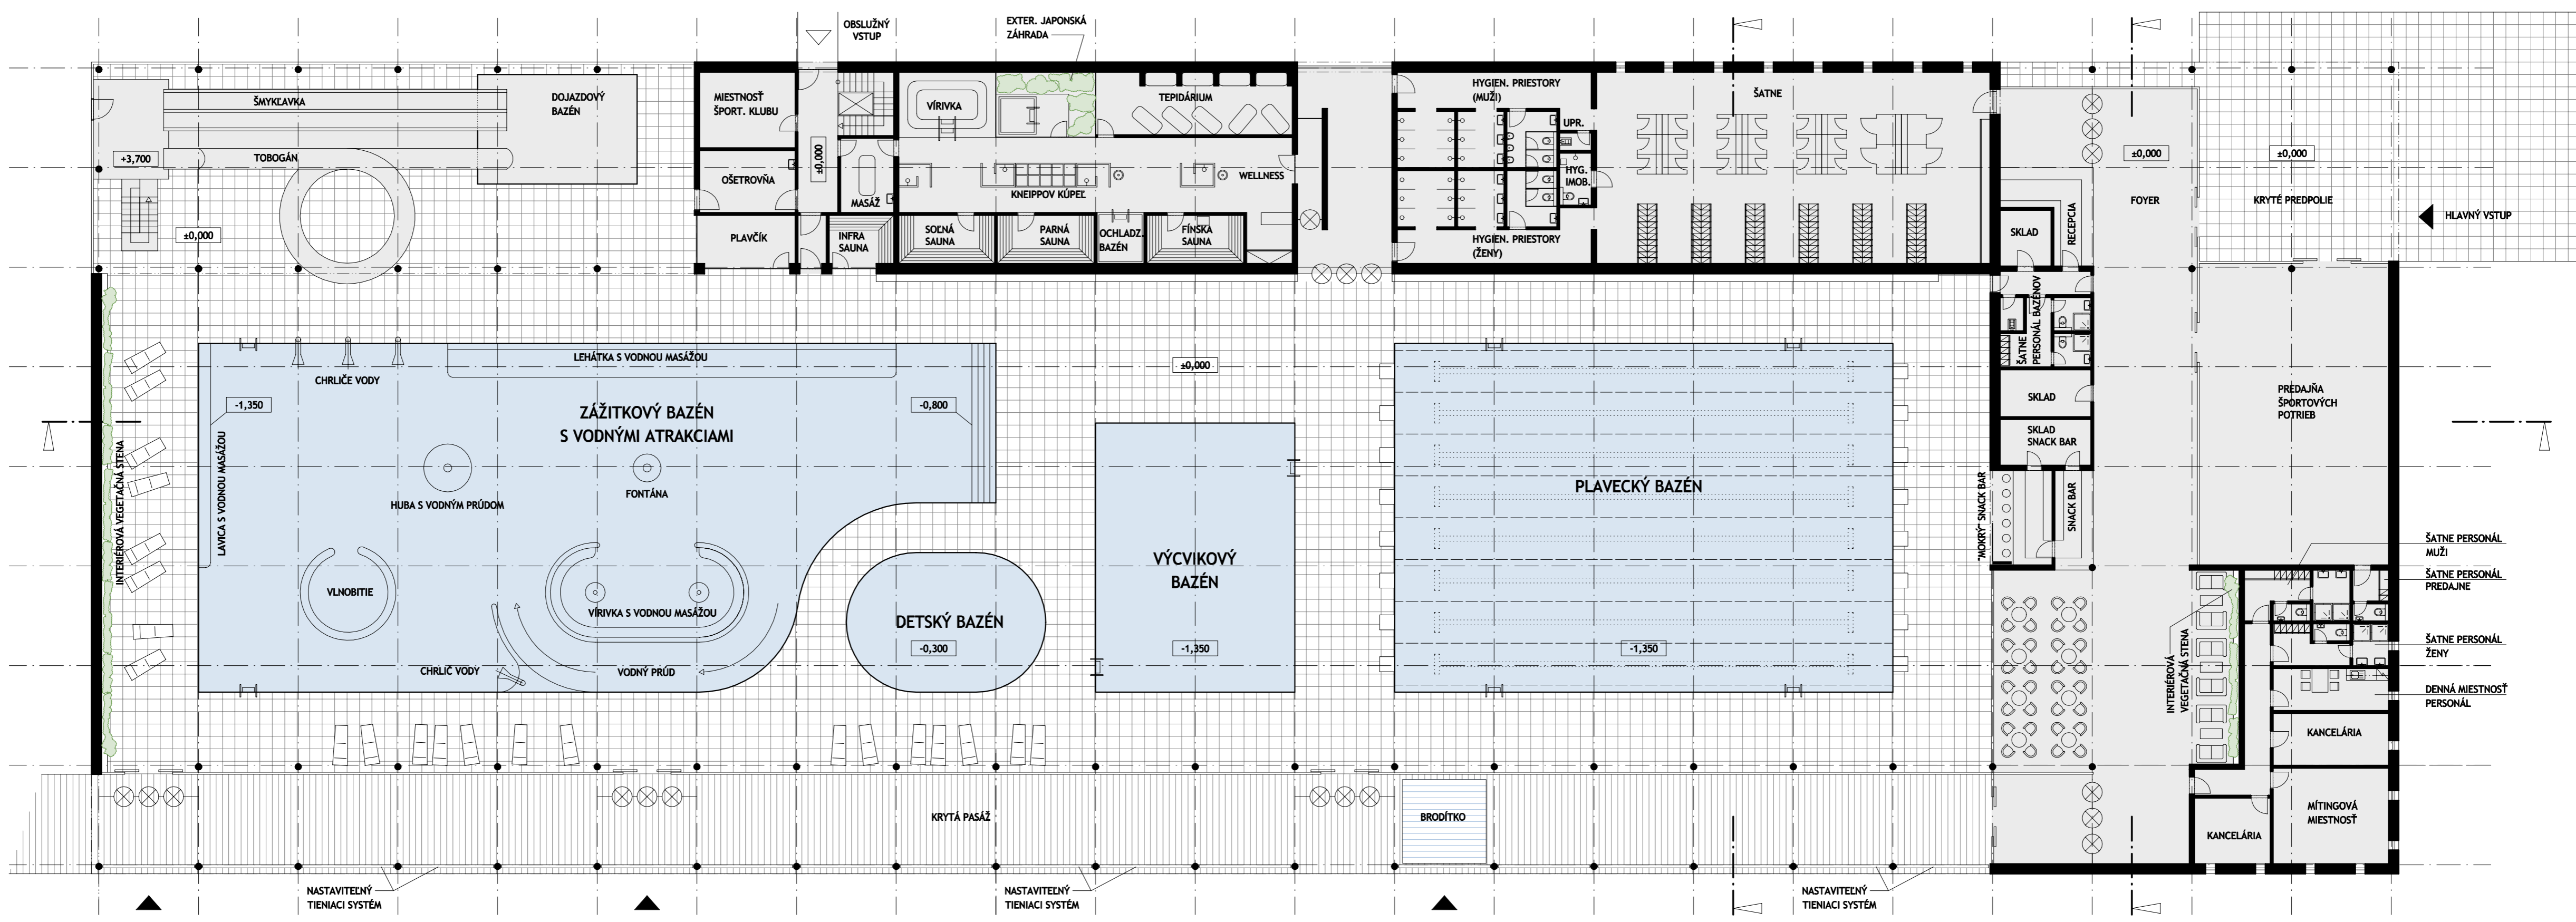


SCHEMA TECHNOLOGICKÝ SUTERÉN

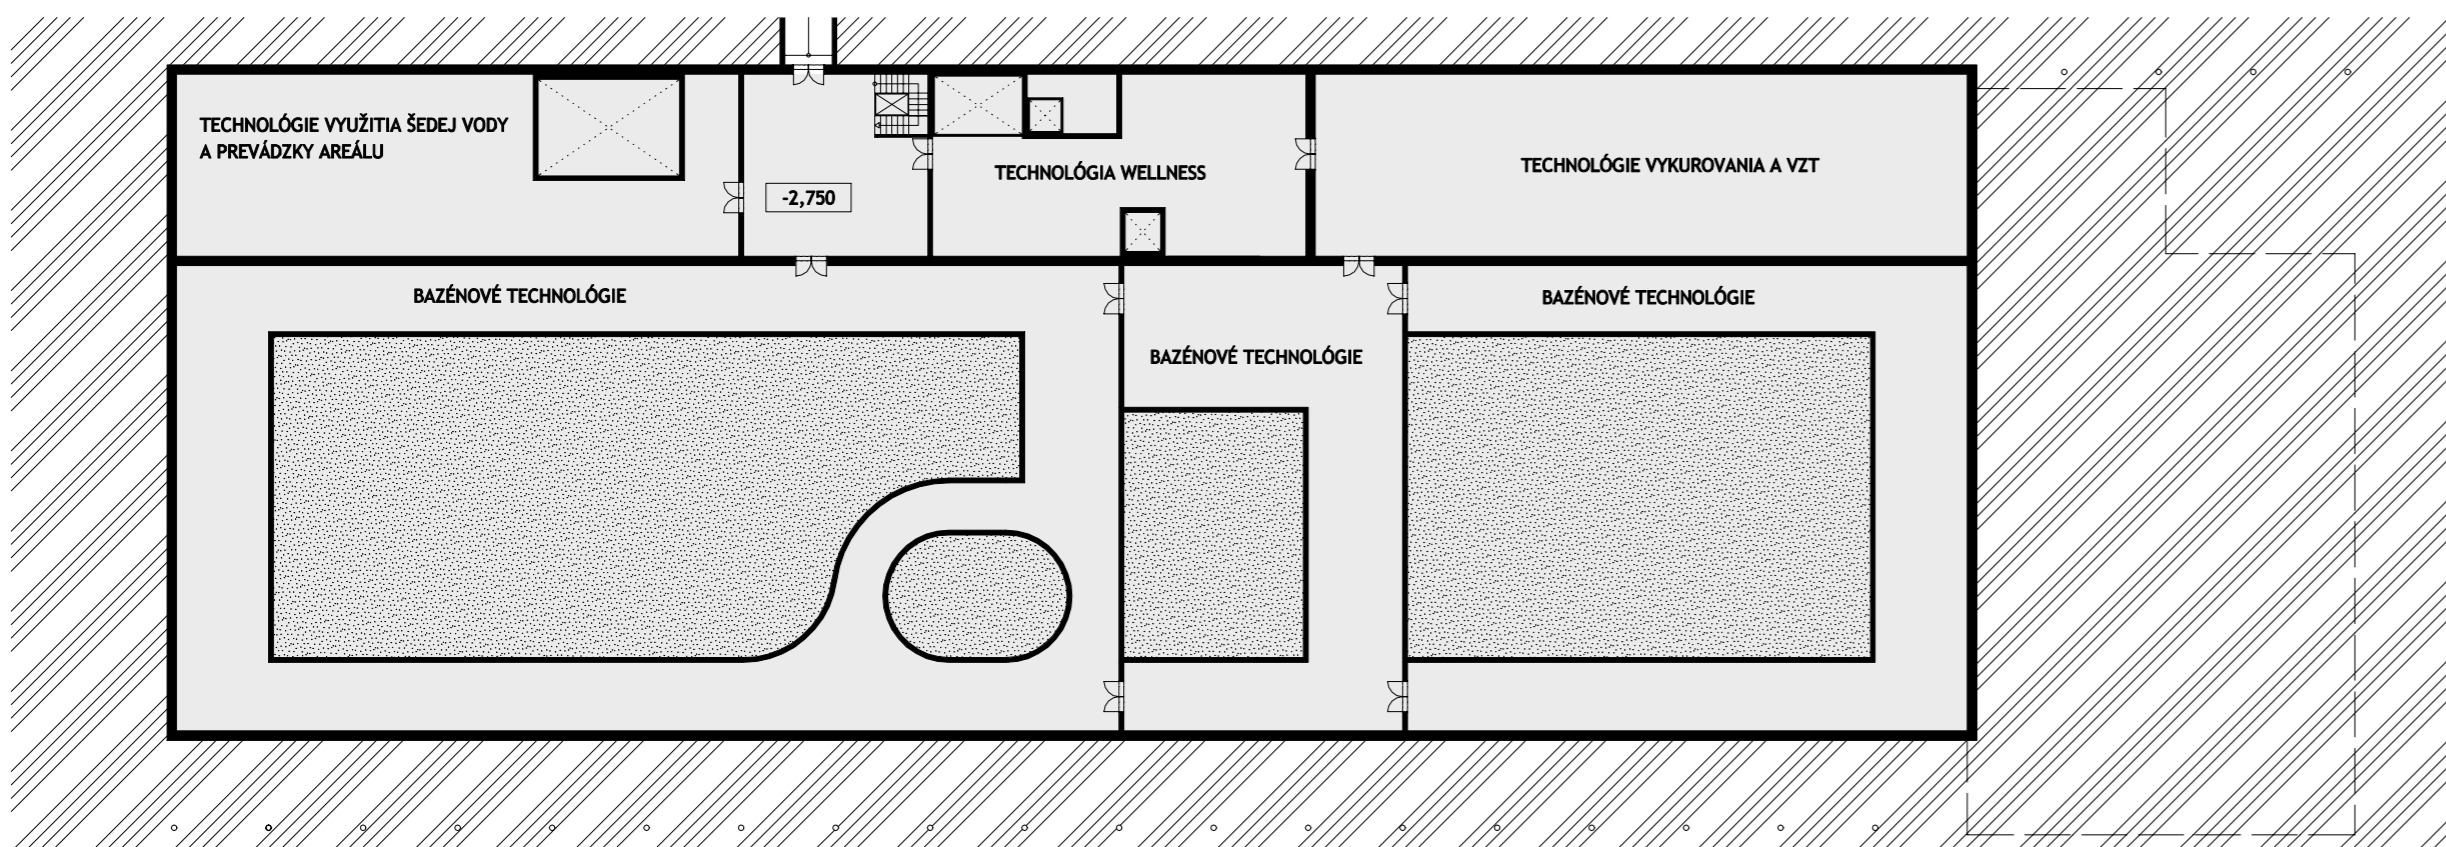


SCHEMA STRECHA

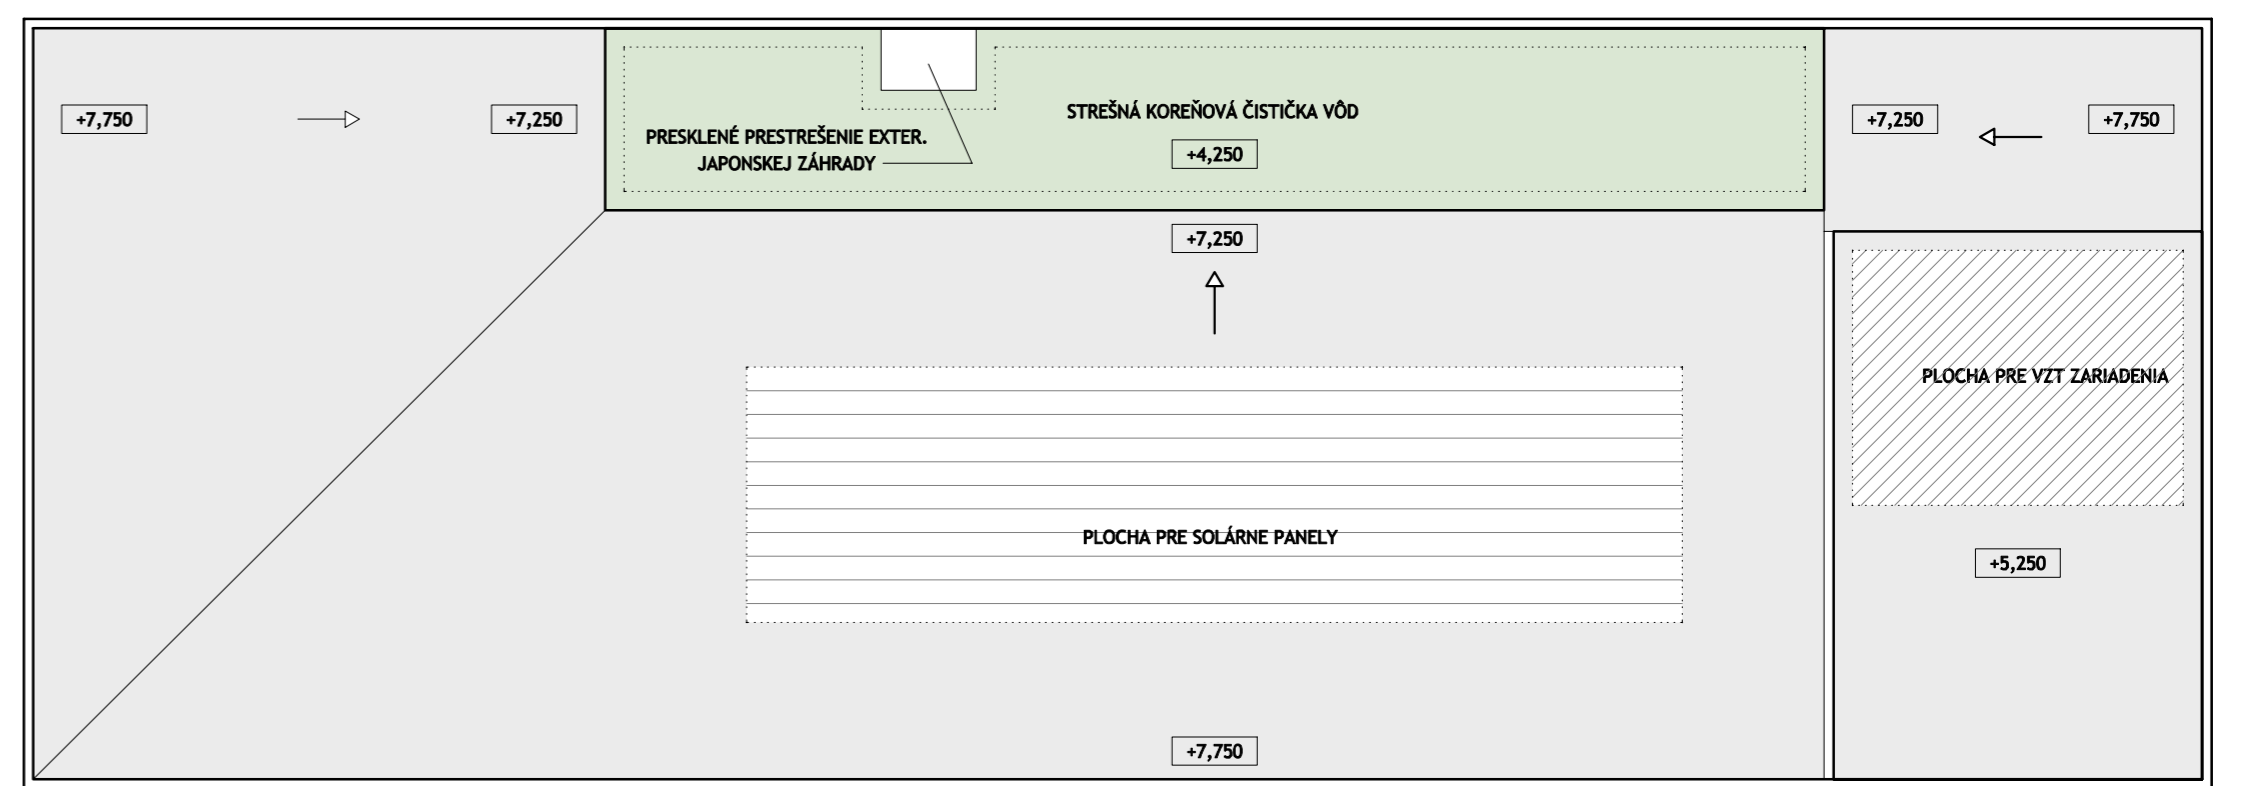


REZ (M 1:200) POZDĽŽNÝ

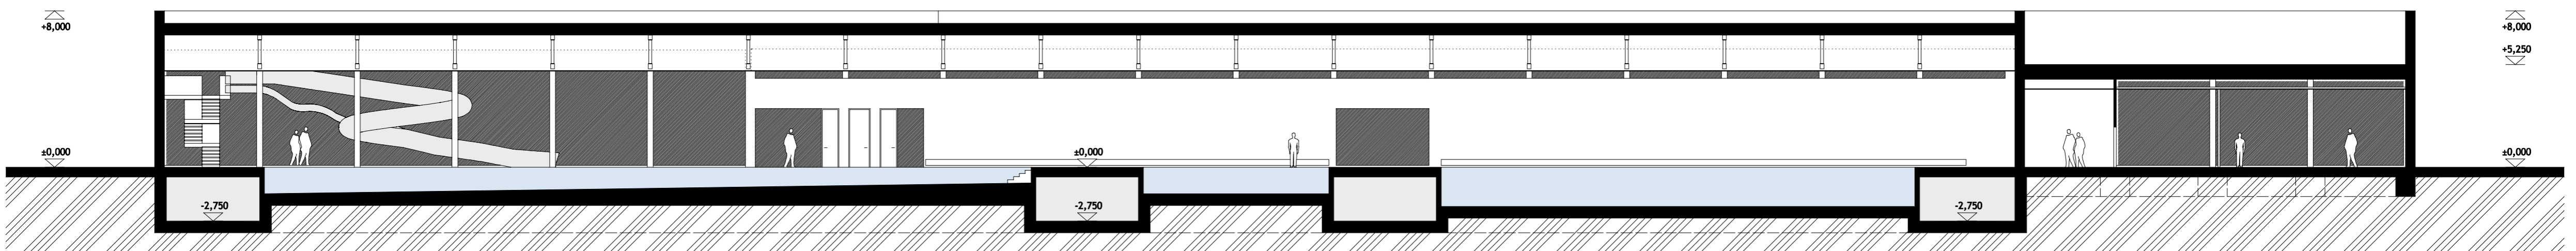


REZ (M 1:200) PRIEČNY I.

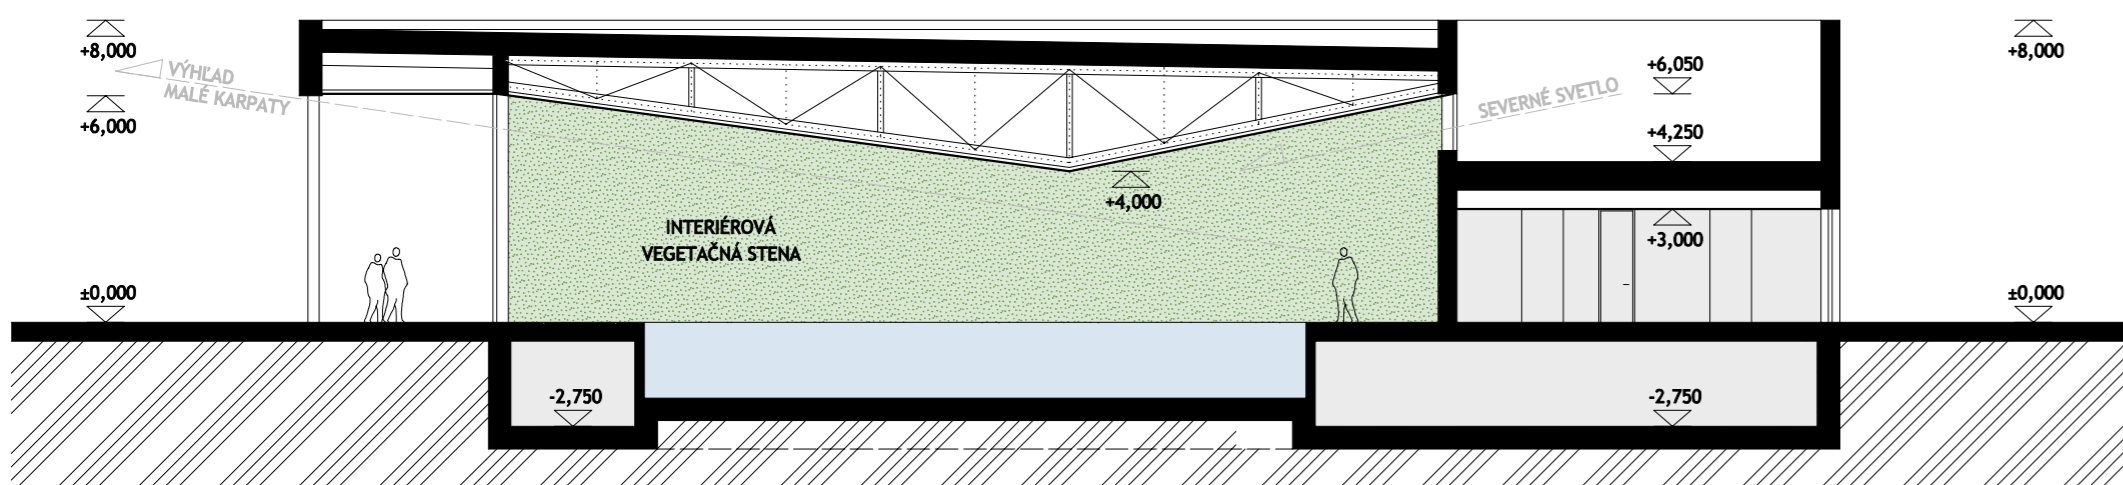


REZ (M 1:200) PRIEČNY II.

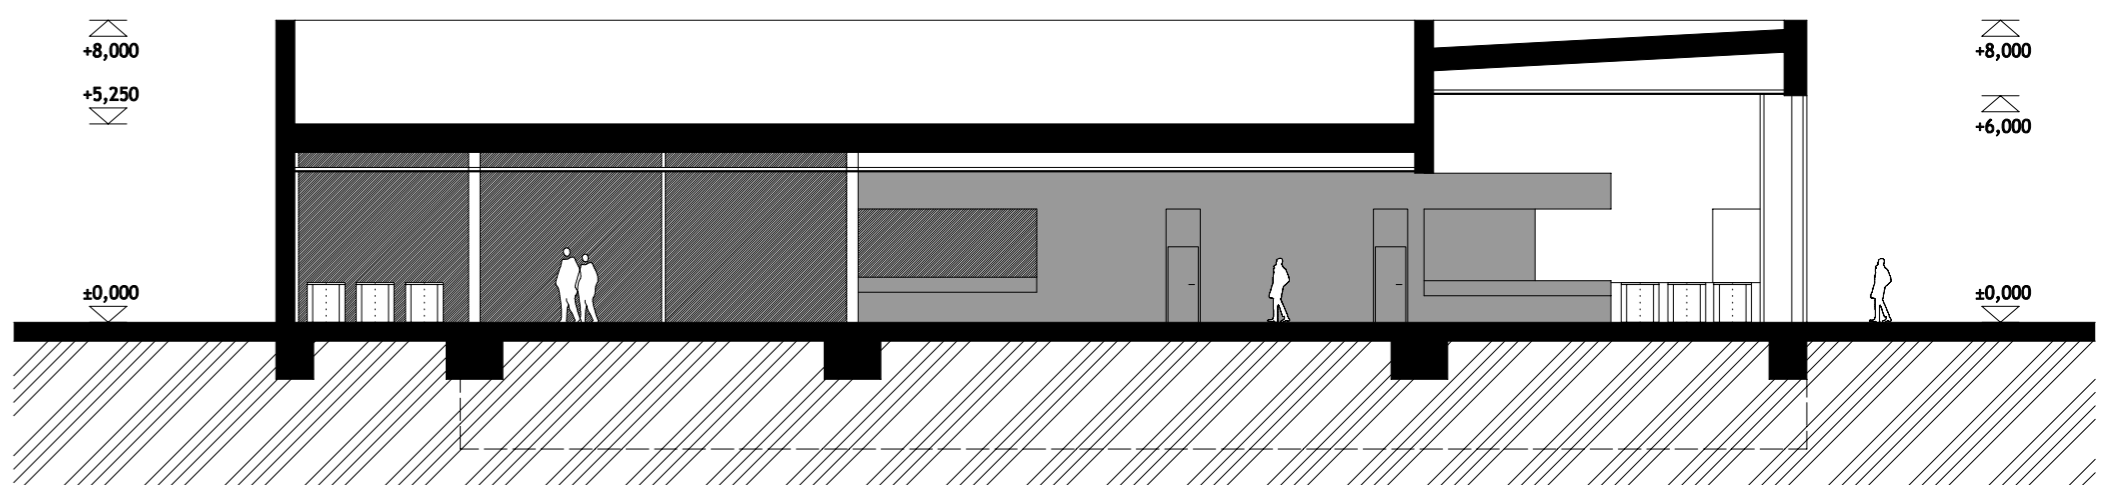


SV (M 1:200) POHĽAD I.

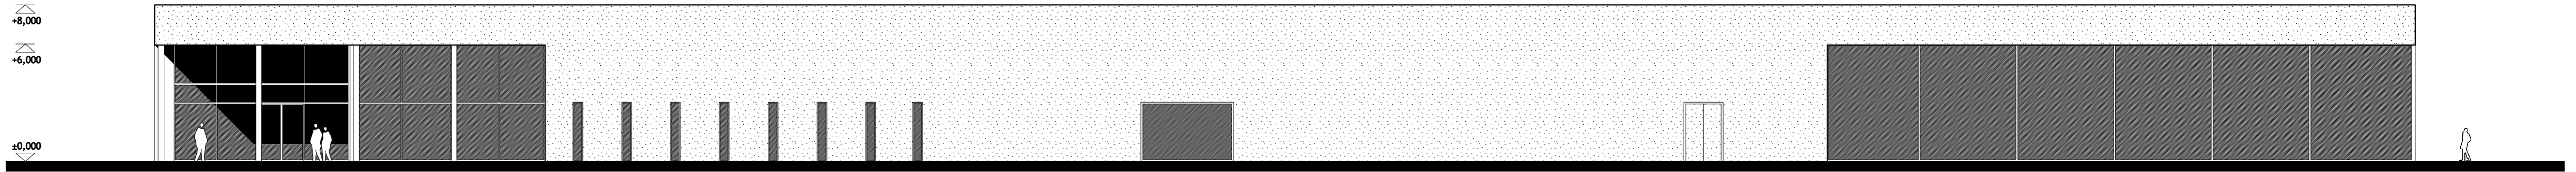

JV (M 1:200) POHĽAD II.

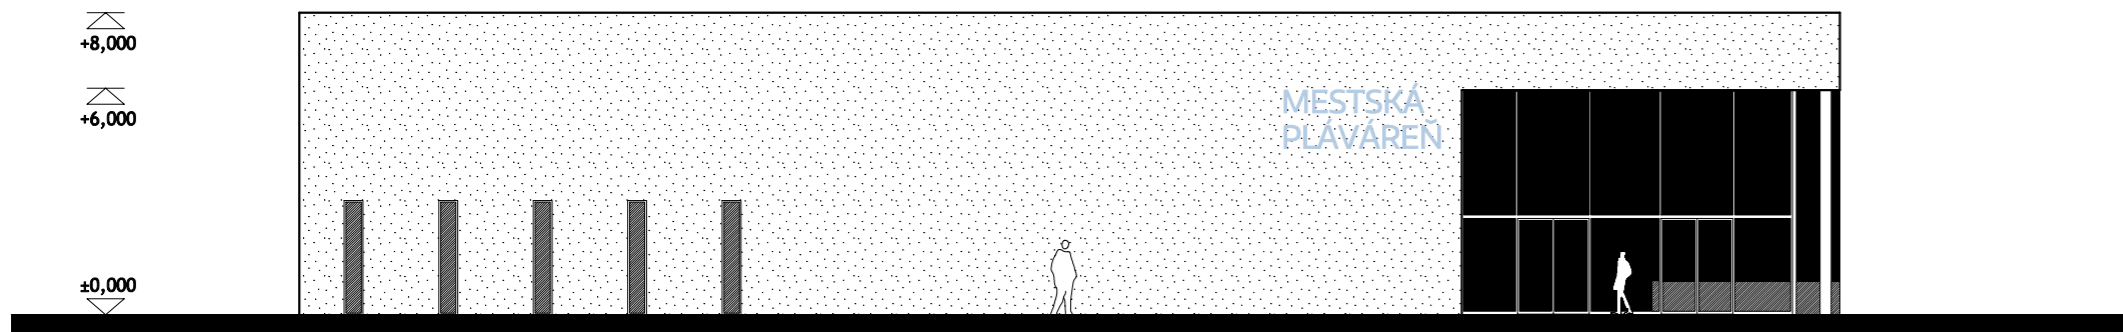

SZ (M 1:200) POHĽAD III.

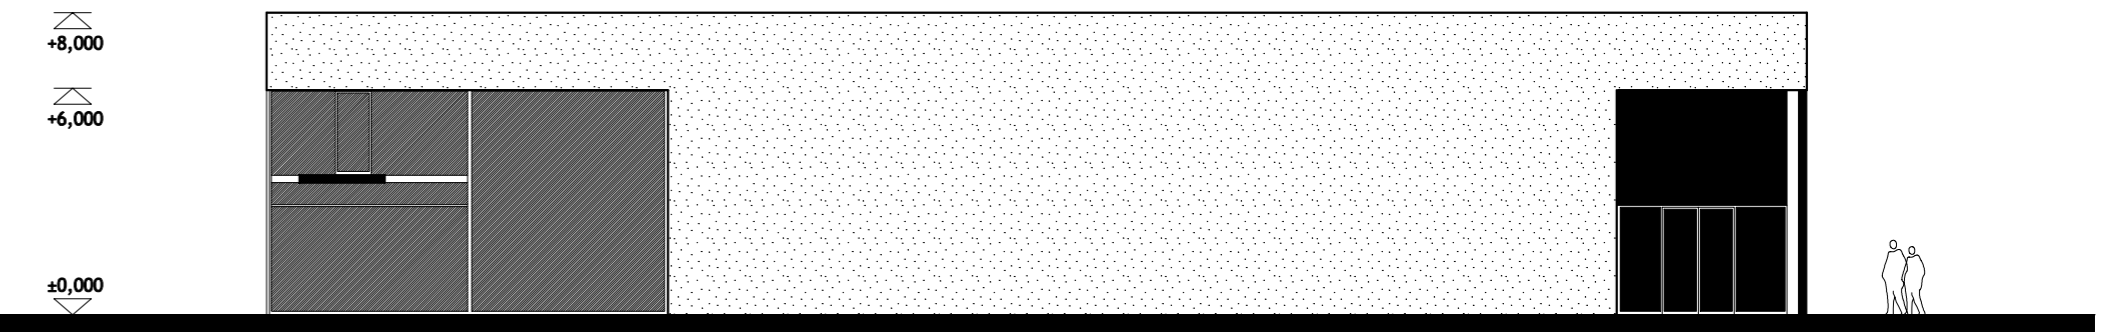

JZ (M 1:200) POHĽAD II.

