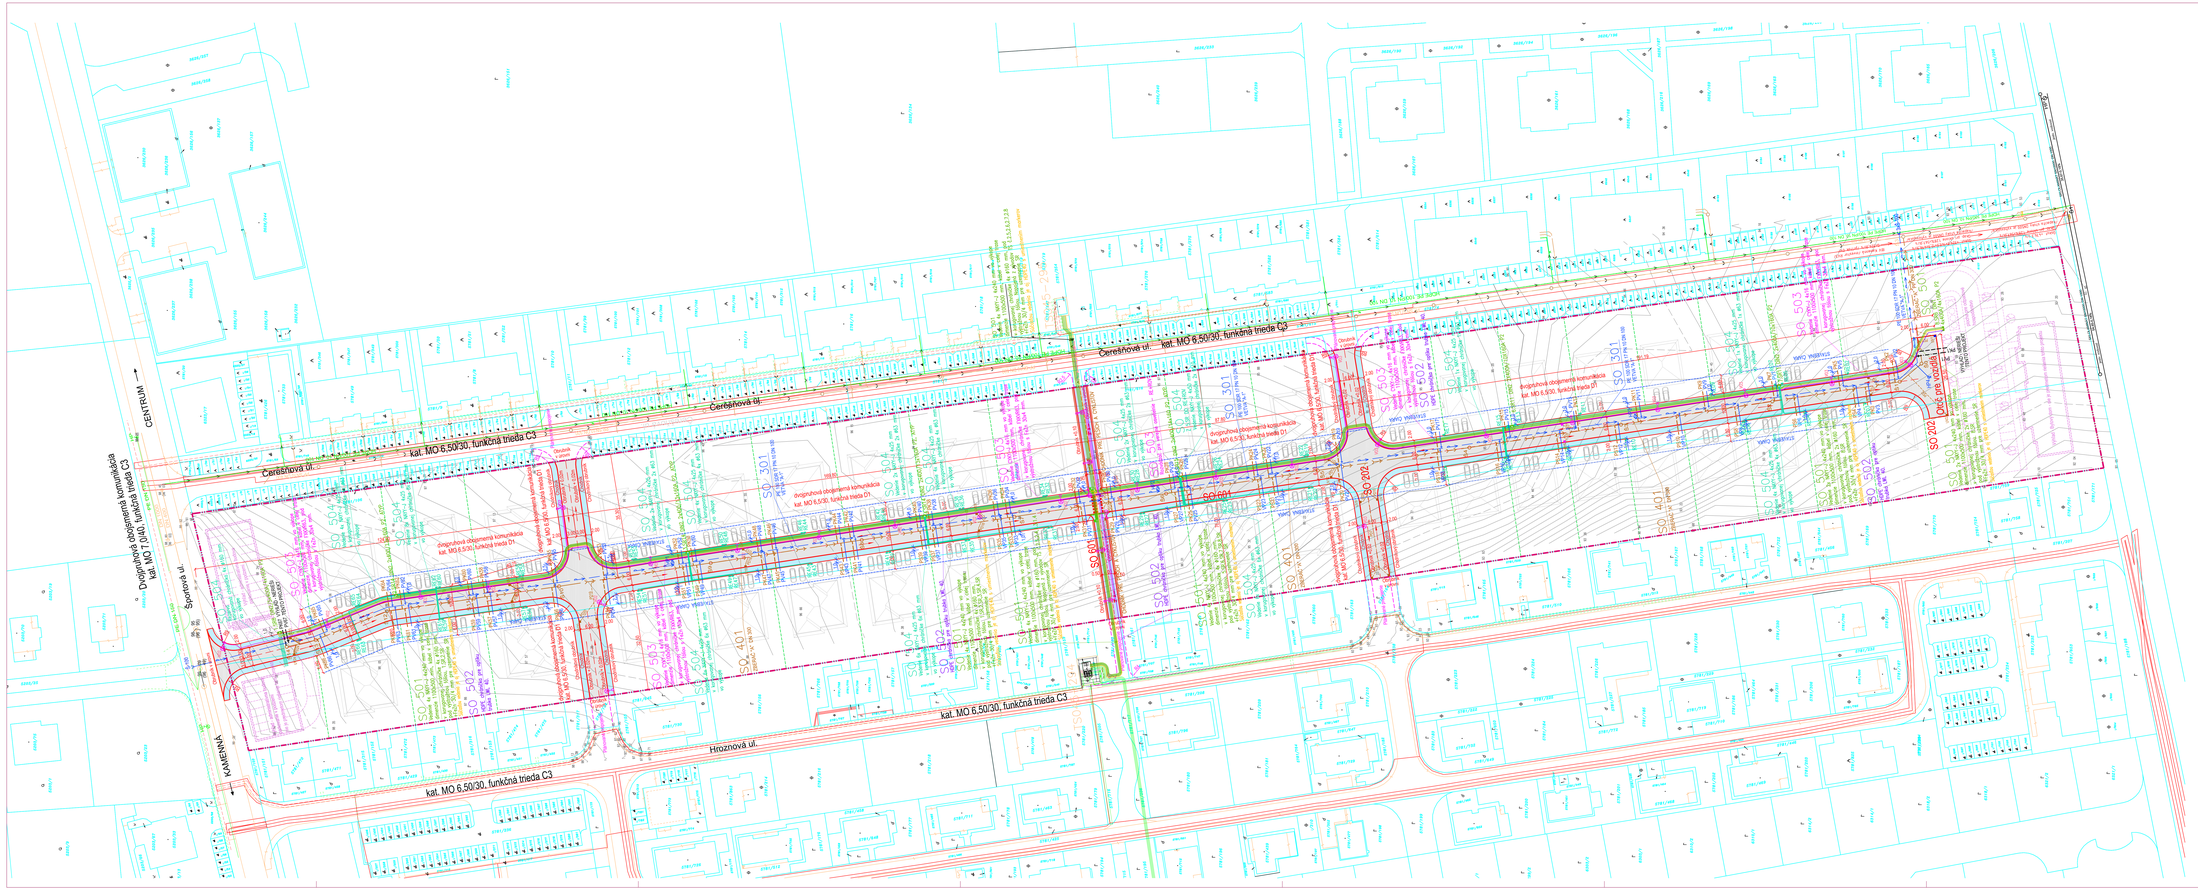

ZOZNAM OBJEKTOV:

- SO 201 Príprava územia
- SO 202 Miestne komunikácie, cyklistická komunikácia a chodníky
- SO 301 Predĺženie verejného vodovodu
- SO 401 Predĺženie verejnej kanalizácie
- SO 501 Navrhované rozvody NN - investor ZSDis
  HDPE40 pre optiku s umiestnením markerov (ZSDis)
- SO 502 HDPE chrániička pre optiku s umiestnením markerov
  / rezervná, pre vybraného operátora /
- SO 503 Verejné osvetlenie
- SO 504 Prípojky NN
- SO 601 Sadové úpravy

LEGENDA

- Komunikácie ťažká doprava - cementobetónový kryt
- Komunikácie ľahká doprava - cementobetónový kryt
- Spoločná cestička pre cyklistov a chodcov - asfalt
- Chodníky - zámková dlažba
- Sadové úpravy
- Úpravy pre nevidiacich a slabozrakých
- Hranica pozemku
- Plánované dopravné prepojenia na vedľajšie pozemky
- Navrhované rozdelenie parciel
- HP1- 4 HYDRANT PODZEMNÝ DN 80mm
- PV2-PV66 PRÍPOJKY VODOVODU PRE RD PE-25mm
- PK2-PK66 PRÍPOJKY KANALIZ. PRE RD PP-150mm
- PV1,PV67 PRÍPOJKY VODOVODU -VÝHLAD, NERIEŠI TENTO PROJEKT
- PK1,PK67 PRÍPOJKY KANALIZÁCIE -VÝHLAD, NERIEŠI TENTO PROJEKT
- Š0-Š14 ŠACHTA REVÍZNA BET. DN 1000mm
- PD1-24 PRÍPOJKY DAŽĎOVEJ KANALIZÁCIE PP DN 200mm
- UV1-UV24 ULIČNÉ VPUSTY
- š Šachta **Type rozbočenie chráničky HDPE
- š Šachta pre rozbočenie chráničky HDPE /pre vybraného operátora /
- RE ROZVÁDZAČ ELEKTROMEROVÝ pre rodinné domy
- RE+ROV ROZVÁDZAČ ELEKTROMEROVÝ+ROZVÁDZAČ OSVETLENIA VEREJNÉHO
- Jestvujúce podzemné rozvody VN
- Jestvujúce podzemné rozvody NN

Súradnicový systém : S-JTSK
Výškový systém : Bpv

Atelier Locus
architecture • urban planning • interiors
J. Čmelka 2022/2, , 972 01 Prievidza, +421 903 105 855, info@atelierlocus.sk

	HIP Ing. Arch. Boris Ďpchol Zodpovedný projektant Ing. Arch. Boris Ďpchol Hlavný inž. Ing. Karol Hrdličko	Pečiatka

© Atelier Locus, Ing. Arch. Boris Ďpchol, Ing. Arch. Karol Hrdličko
Tento dokument nesmie byť bez predchádzajúceho písomného súhlasu autorov kopírovaný alebo sprístupnený tretej osobe.

Investor **Pekné bývanie plus, s.r.o.** **Odborárska 1381/10, 915 01 Nové Mesto nad Váhom**	Dátum 2021.02 Upravené 05-2025
Miesto stavby **Pekné bývanie pod Kamennou**	Formát 18xA4 Mierka 1:500
Miesto stavby ul.Športová, 915 01 Nové Mesto nad Váhom, k. ú. Nové Mesto nad Váhom, p.č.: CKN-5781/5 , EKN -1-1312	Stupeň PD **DUR**
Názov výkresu **Celková situácia**	Číslo výkresu **00** Revízia **0002**