


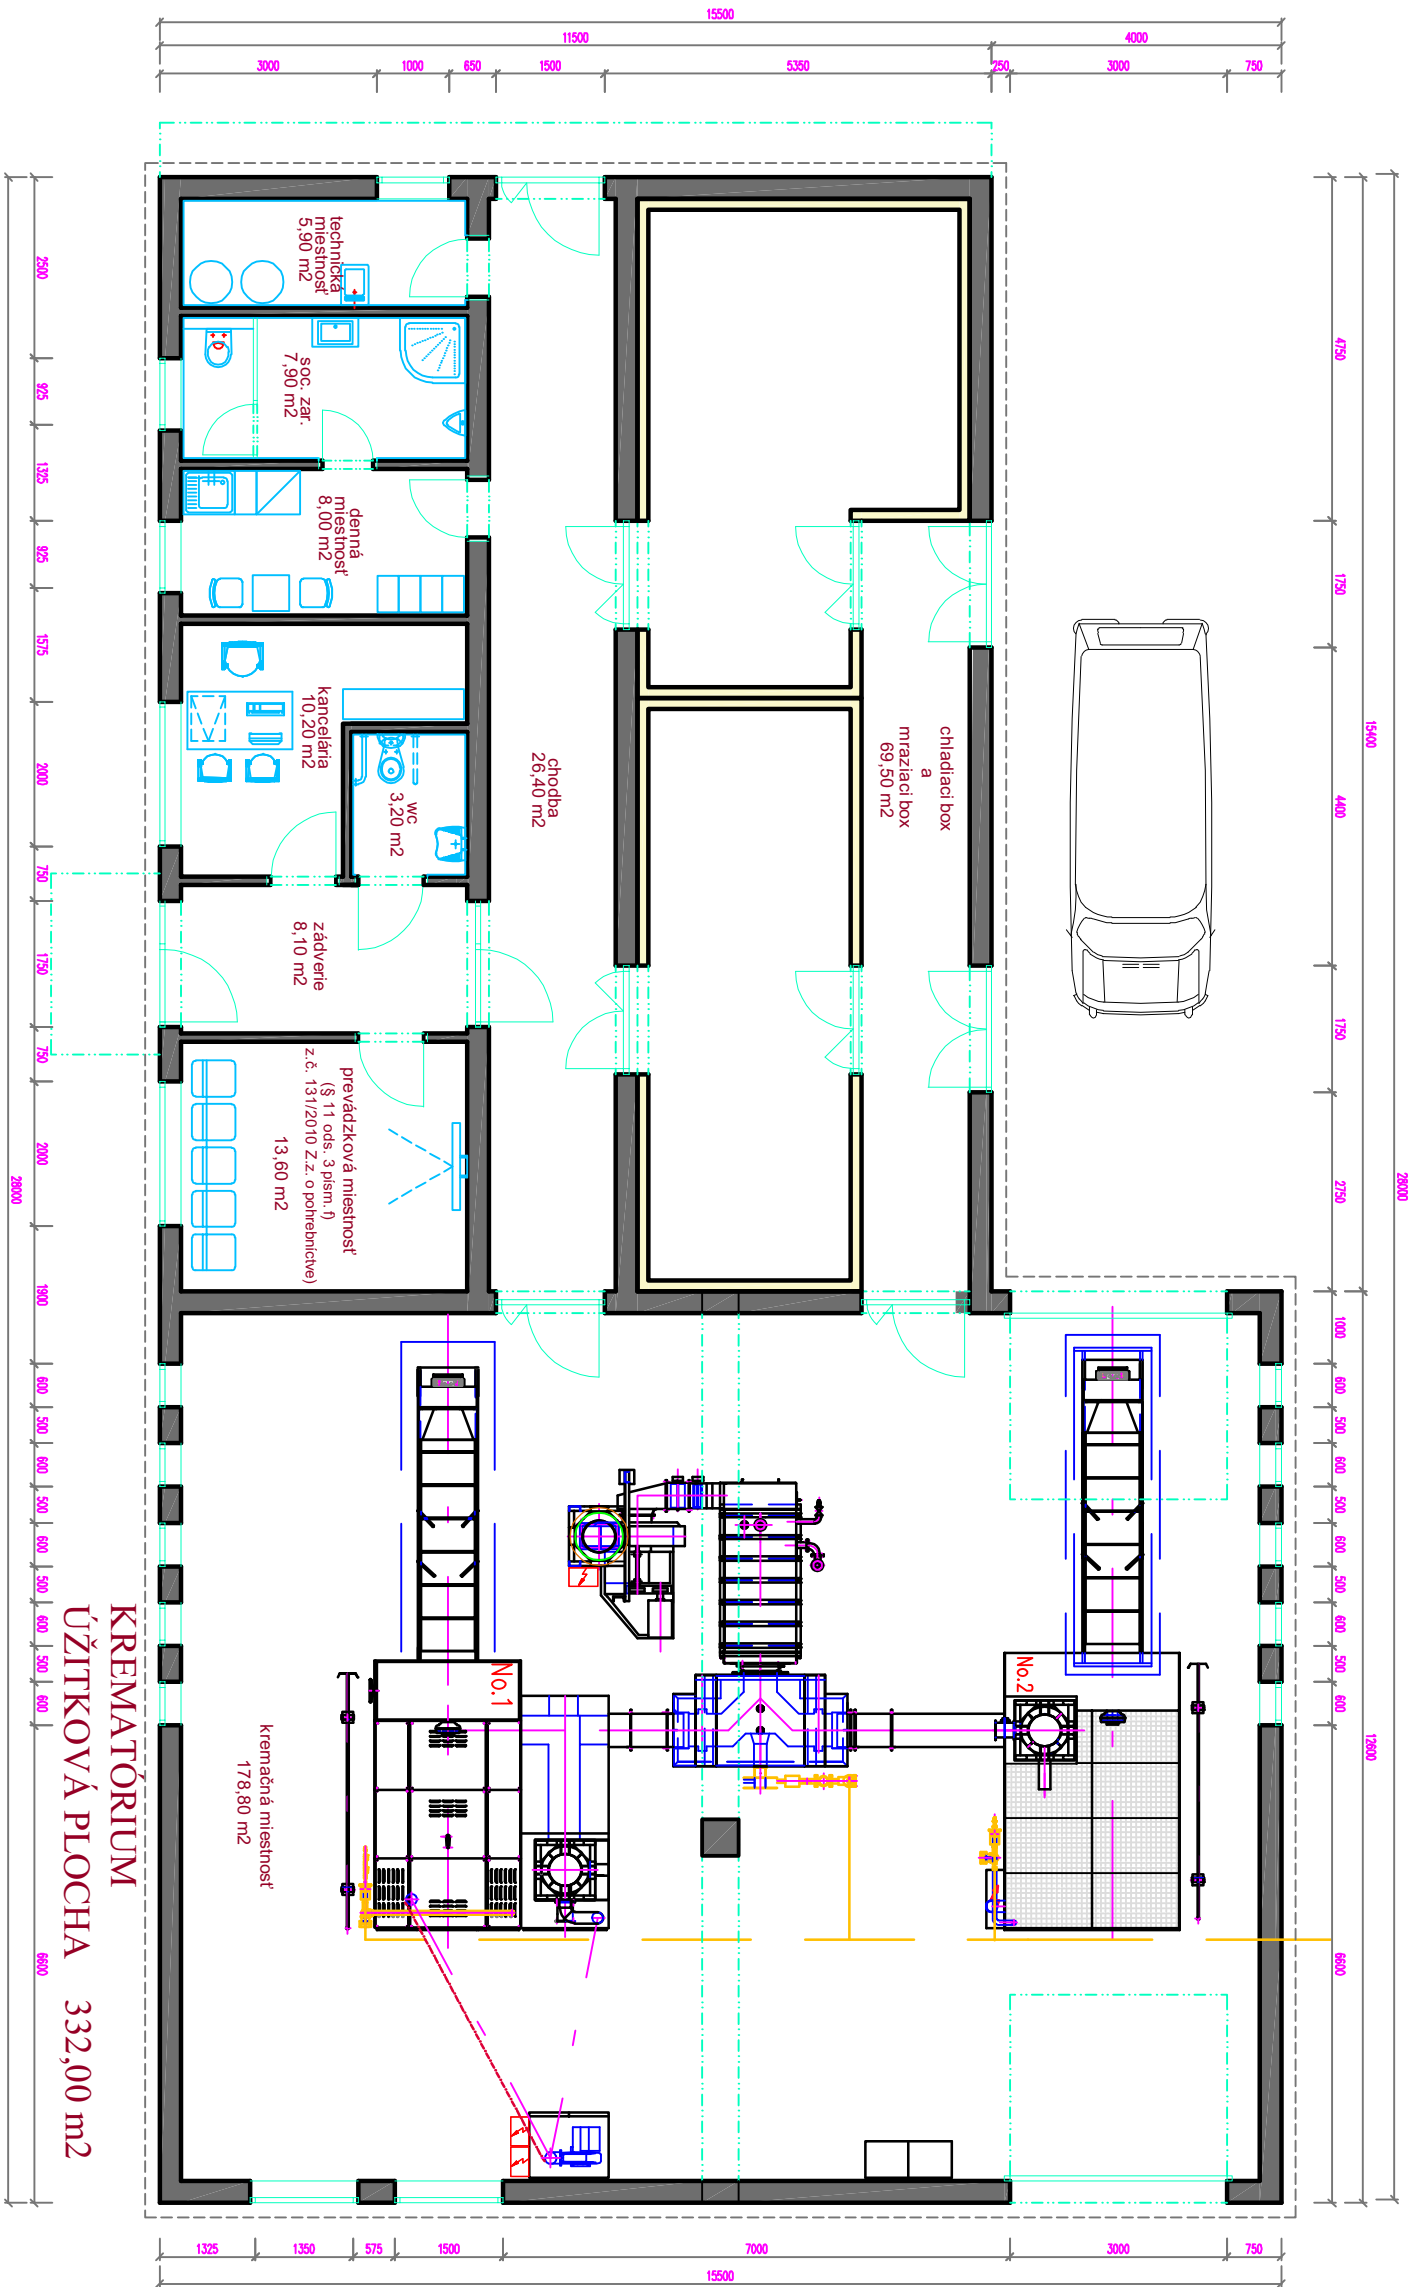

KREMATORIUM NOVÉ MESTO NAD VÁHOM
Piešťanská ulica, Nové Mesto nad Váhom, parcelné čísla: 2323/1, 2355/1, 2355/31, 2355/25, 2355/26
PÔDORYS 1.N.P.
M 1:100