



SITUÁCIA ÚSEK OKRES NOVÉ MESTO NAD VÁHOM:



Mesto: **Nové Mesto nad Váhom**  
 Schválené za podmienok uvedených  
 v rozhodnutí  
 značky: A12024104052/TW  
 zo dňa: 20.11.2021

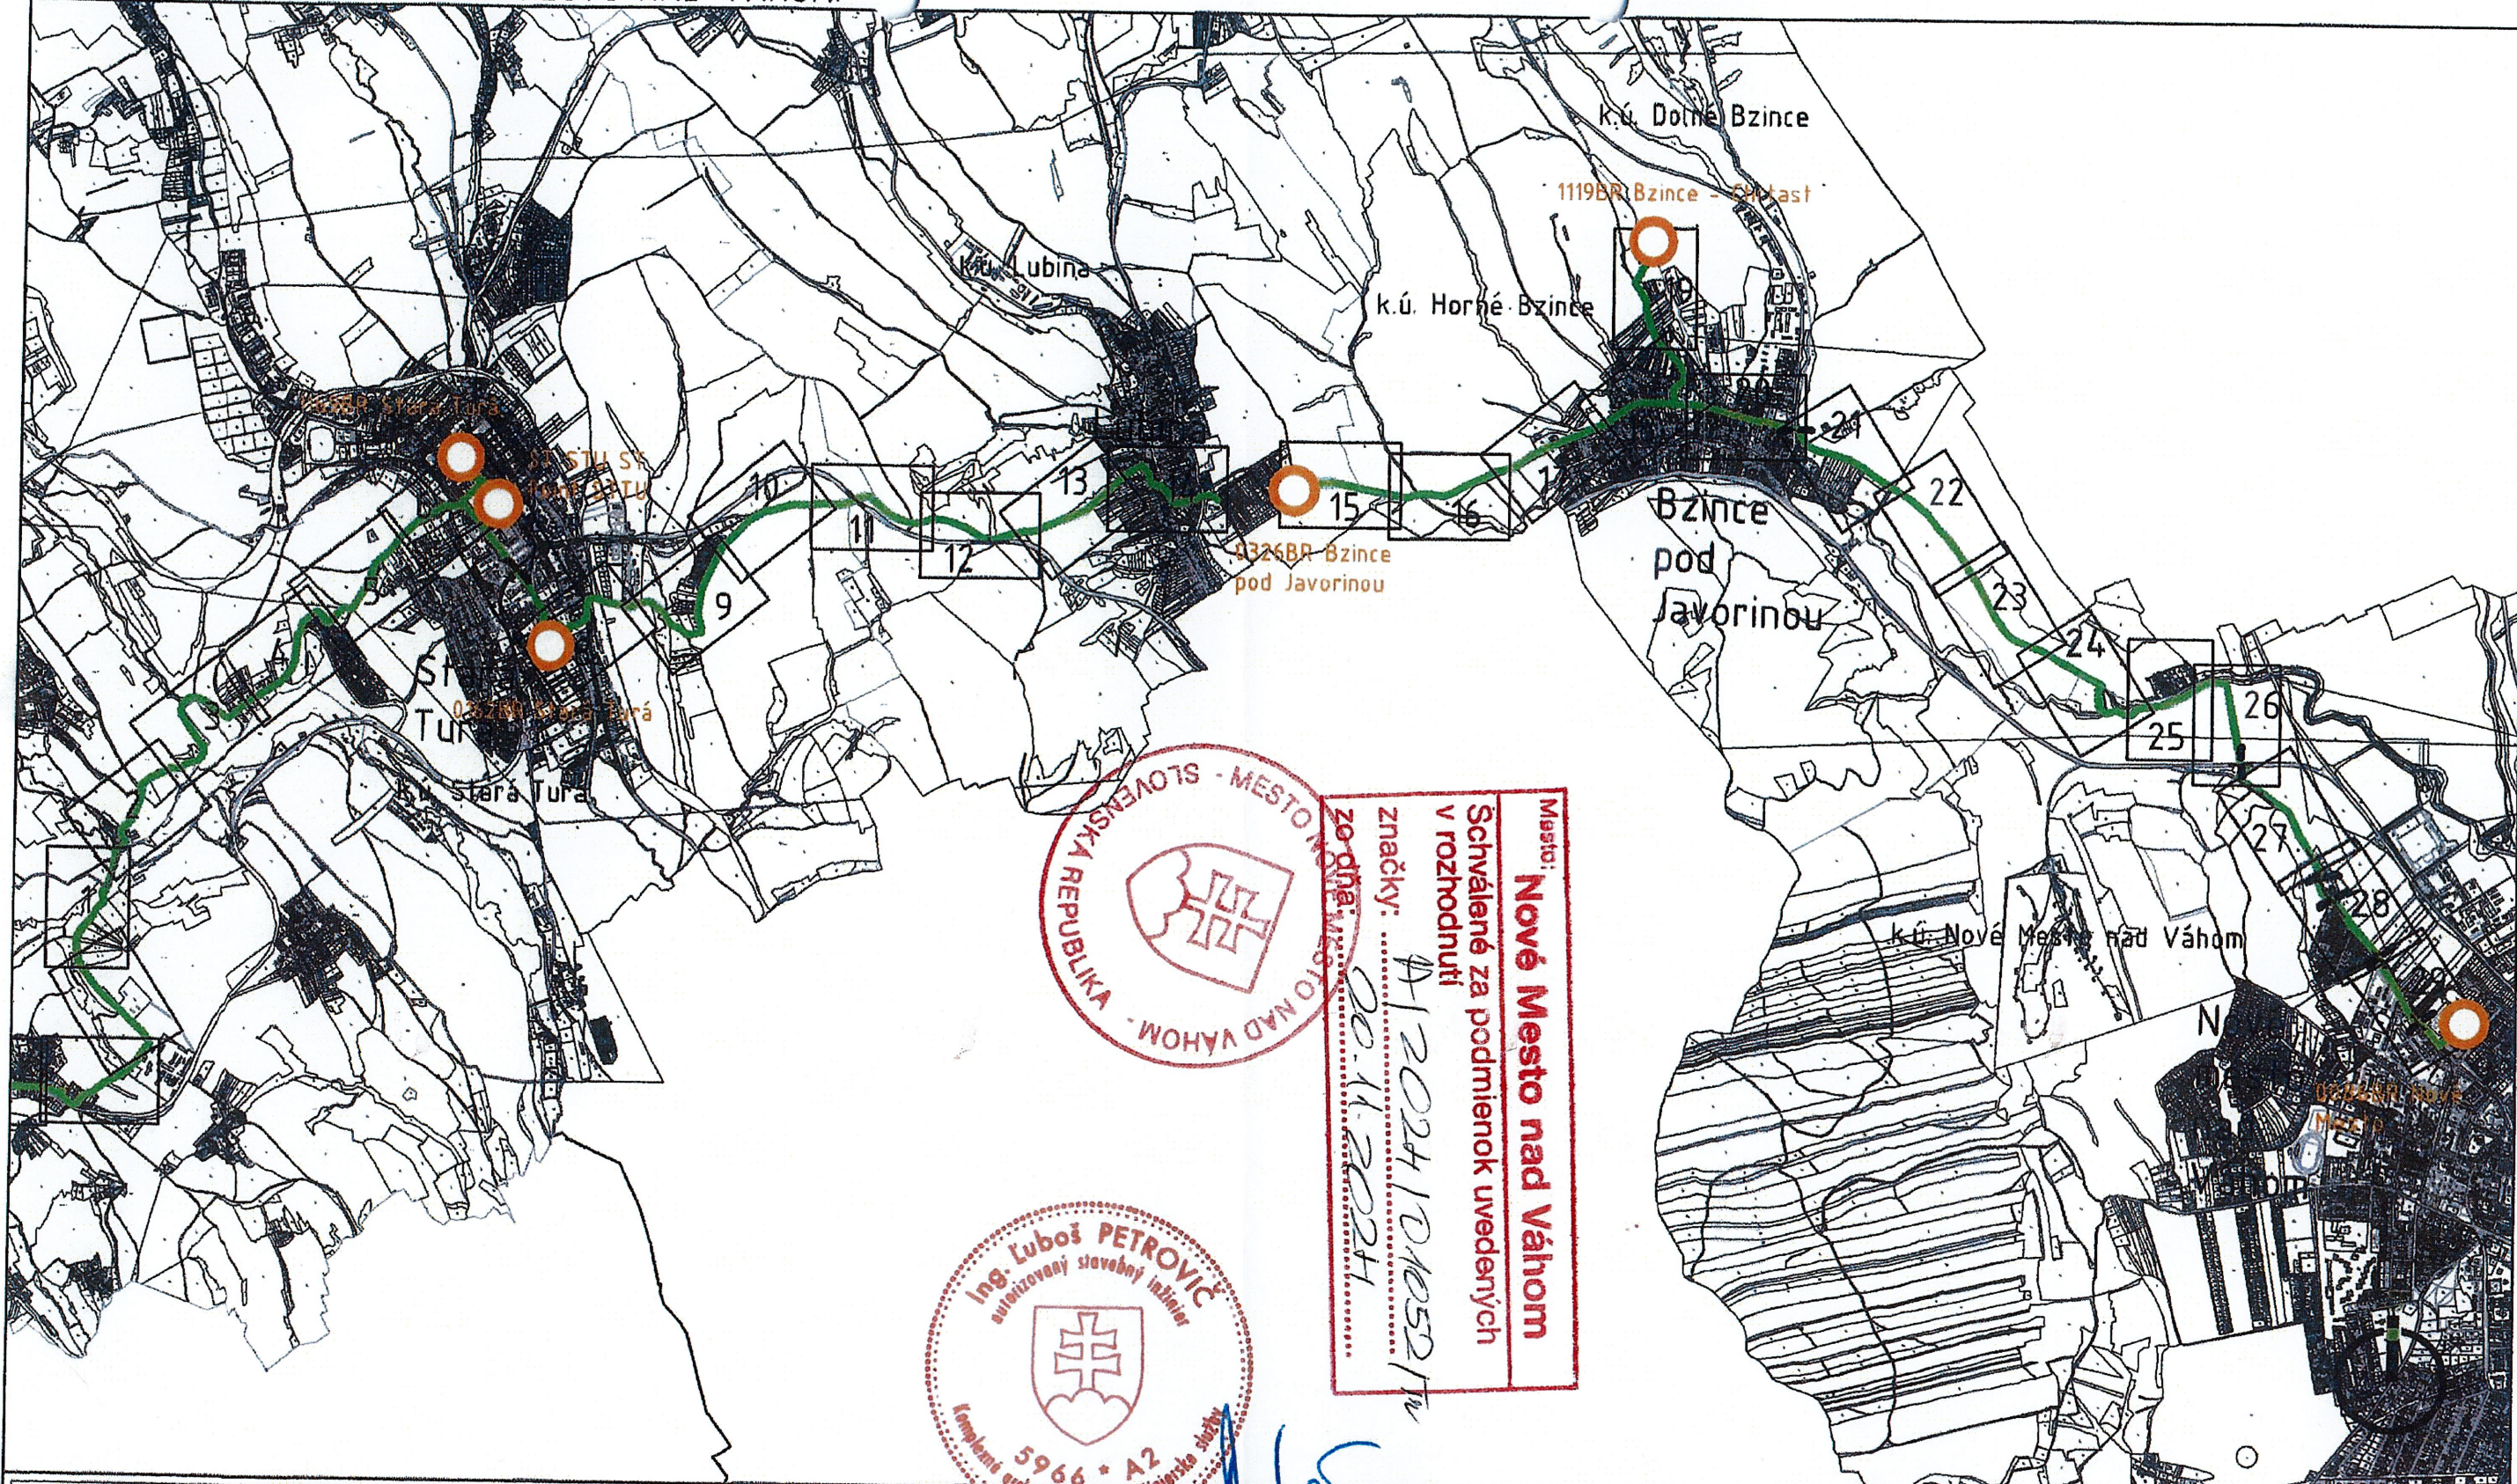

Generálny zhotoviteľ PD:  
  
 SUPTel s.r.o.  
 Pri Šajbách 3  
 831 06 Bratislava

Spracovateľ časti:  
  
 Negotiators, s.r.o.  
 Trieda SNP 75,  
 974 01 Banská Bystrica

Stupeň PD: **DOKUMENTÁCIA PRE ÚZEMNÉ ROZHODNUTIE**

HLAVNÝ PROJEKTANT:	ZODPOVEDNÝ PROJEKTANT:	VYPRACOVAL:
Ing. Ľuboš PETROVIČ	Ing. Ľuboš PETROVIČ	Ing. Tomáš PETROVIČ

Názov stavby:  
 Nová regionálna trasa verejnej elektronickej komunikačnej siete Orange Slovensko, a.s.  
 „RFO - SI\_NM“

Miesto stavby: k.ú. Stará Turá, Lubina, Horné Bzince, Dolné Bzince, Nové Mesto nad Váhom

FORMÁT:	29 x A4	DÁTUM:	05/2021	MIERKA:	1:2000
---------	---------	--------	---------	---------	--------

Investor:  
  
 Orange Slovensko, a.s.  
 Metodova 8  
 821 08 Bratislava

SITUÁCIA ÚSEK OKRES NOVÉ MESTO NAD VÁHOM:



Mesto: **Nové Mesto nad Váhom**  
 Schválené za podmienok uvedených  
 v rozhodnutí  
 značky: A12024104052/TW  
 zo dňa: 20.11.2021



Generálny zhotoviteľ PD:  
**SUPTEL**  
 SUPTel s.r.o.  
 Pri Šajbách 3  
 831 06 Bratislava

Spracovateľ časti:  
**Negotiators**  
 Negotiators, s.r.o.  
 Trieda SNP 75,  
 974 01 Banská Bystrica

Stupeň PD:  
**DOKUMENTÁCIA PRE ÚZEMNÉ ROZHODNUTIE**

HLAVNÝ PROJEKTANT:	ZODPOVEDNÝ PROJEKTANT:	VYPRACOVAL:
Ing. Ľuboš PETROVIČ	Ing. Ľuboš PETROVIČ	Ing. Tomáš PETROVIČ

Názov stavby:  
 Nová regionálna trasa verejnej elektronickej komunikačnej siete Orange Slovensko, a.s.  
 „RFO - SI\_NM“

Miesto stavby: k.ú. Stará Turá, Lubina, Horné Bzince, Dolné Bzince, Nové Mesto nad Váhom

FORMÁT:	29 x A4	DÁTUM:	05/2021	MIERKA:	1:2000
---------	---------	--------	---------	---------	--------

Investor:  
  
**Orange Slovensko, a.s.**  
 Metodova 8  
 821 08 Bratislava