



Váš list

Naša značka

Vybavuje / tel.

Nové Mesto nad Váhom

*U937-4203/2015-
-35856*

Ing. arch. Bogyová 033/ 7628810

dňa 20.10.2016

Ing. arch. Serdahelyová 032/ 7402 318

VEREJNÁ VYHLÁŠKA

**o začatí prerokovania návrhu Zmien a doplnkov č.10 Územného plánu
sídelného útvaru (ZaD č.10 ÚPN – SÚ) Nové Mesto nad Váhom**

Orgán územného plánovania, Mesto Nové Mesto nad Váhom - obstarávateľ územnoplánovacej dokumentácie mesta, v súlade s §4 odst.3. písm.ch, zák.369/1990Zb. - O obecnom zriadení, v zmysle §22 a §31 zákona č. 50/1976 Zb.- Stavebného zákona, v znení neskorších predpisov, oznamuje občanom a širokej verejnosti, že dňom 27.10.2016 začína prerokovanie

**návrhu Zmien a doplnkov č.10 Územného plánu sídelného útvaru (ZaD č.10 ÚPN-SÚ)
Nové Mesto nad Váhom**

a pozýva Vás na ich verejné prerokovanie, ktoré sa uskutoční
**dňa 16.11.2016, o 16.00 hod., v zasadačke mestského úradu, v budove mestskej
polície – Palkovičova č.4.**

Spracovateľ návrhu ZaD č.10 ÚPN-SÚ podá odborný, všeobecne zrozumiteľný výklad k predkladanej dokumentácii. Prerokovanie je orientované predovšetkým na oboznámenie účastníkov so zámermi rozvoja riešeného územia a na získanie pripomienok k navrhovanému riešeniu.

Predmetom ZaD č.10 je doplnenie charakteristiky prípustných, obmedzených a neprípustných spôsobov využitia územia **prírodnej lokality Kamenná v urbanistickom obvode č.18** v hraniciach tak, ako ho vymedzuje grafická príloha k záväznej časti ZaD č.10 ÚPN-SÚ.

Kompletný elaborát návrhu ZaD č.10 ÚPN-SÚ Nové Mesto nad Váhom je od 27.10.2016 do 25.11.2016, (t.j. 30 dní) vystavený na verejné nahliadnutie na Mestskom úrade Nové Mesto nad Váhom - Odd. výstavby, Referáte Územného plánovania, denne v pracovných hodinách, na OU Trenčín, Odbor výstavby a bytovej politiky, Odd. ÚP a na internetovej stránke <http://www.nove-mesto.sk>.

Verejnosť sa môže v zmysle §22 zákona č. 50/1976 Zb.- Stavebného zákona, v znení neskorších predpisov, k prerokovávanej dokumentácii vyjadriť a svoje pripomienky písomne odovzdať obstarávateľovi na dole uvedenú adresu **do 25.11.2016**, t.j. do 30 dní od vystavenia dokumentácie na verejné nahliadnutie. Na stanoviská uplatnené po tomto termíne sa v zmysle §22 zákona č.50/1976 Zb.- Stavebného zákona, v znení neskorších predpisov neprihliada.

MESTO NOVÉ MESTO NAD VÁHOM
Mestský úrad, Čsl. armády č. 64/1
915 32 Nové Mesto nad Váhom

Ing. Jozef Trstenský
primátor mesta

Príloha: hranice riešeného územia

Telefón:

032/7712120

www.nove-mesto.sk

Telefax:

032/7712787

Adresa: Čsl. armády 1


915 32 Nové Mesto nad Váhom

msu_nm@stonline.sk

NOVÉ MESTO NAD VÁHOM

ÚZEMNÝ PLÁN SÍDELNÉHO ÚTVARU

ZMENA A DOPLNOK č. 10

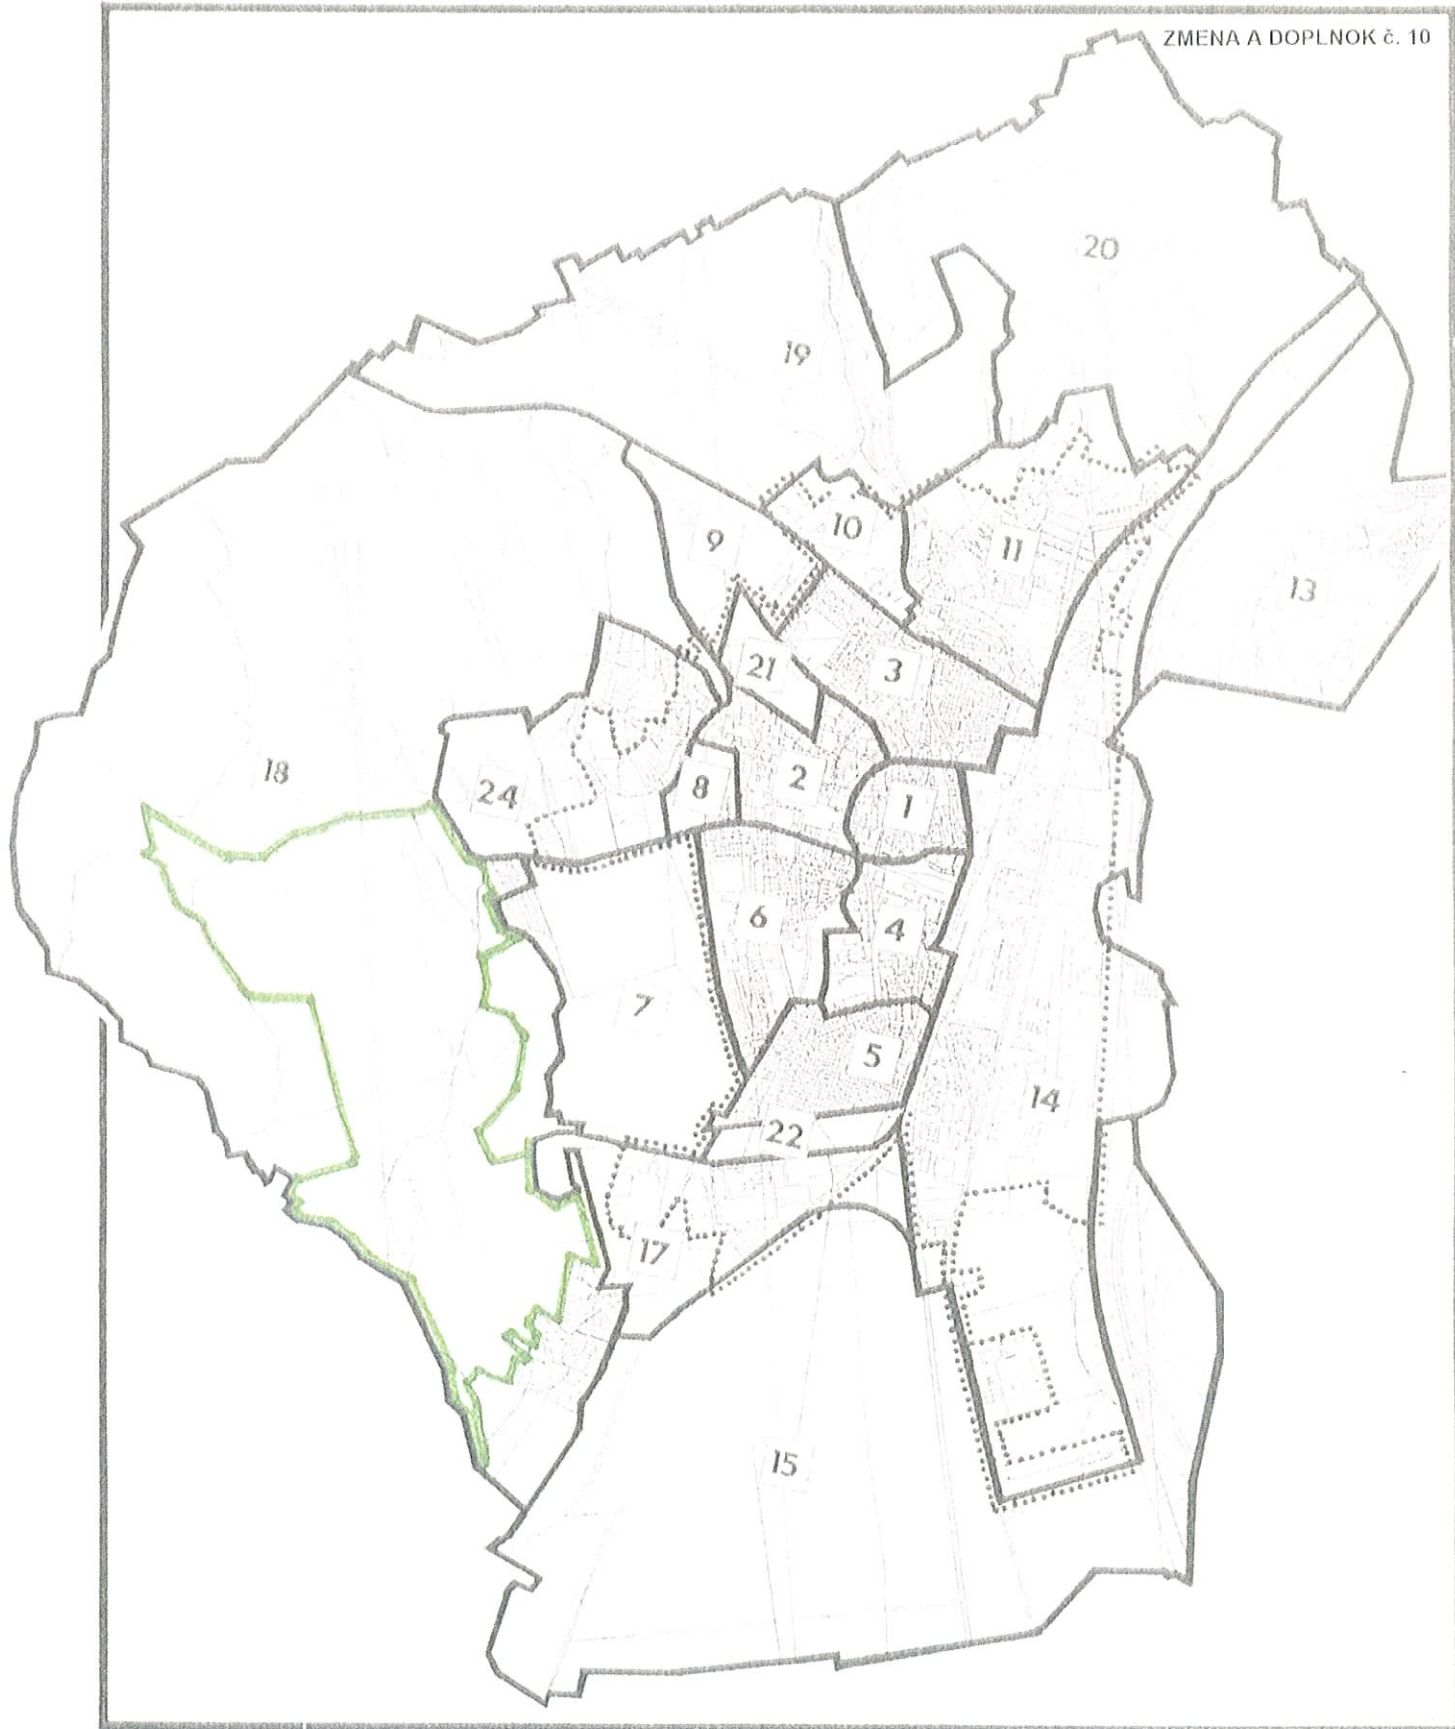

18 číslo urbanistického obvodu

HRANICE URBANIZAČNÝCH OBVODOV

HRANICE INTRAVILÁNU

HRANICE PŘÍRODNĚJ LOKALITY KAMENNA

PŘÍRODNÁ LOKALITA KAMENNÁ