Tento situačný výkres je súčasťou
záväzného stanoviska mesta NMnV
RUP - 0285/2025-38253
zo dňa: 07.01.2026

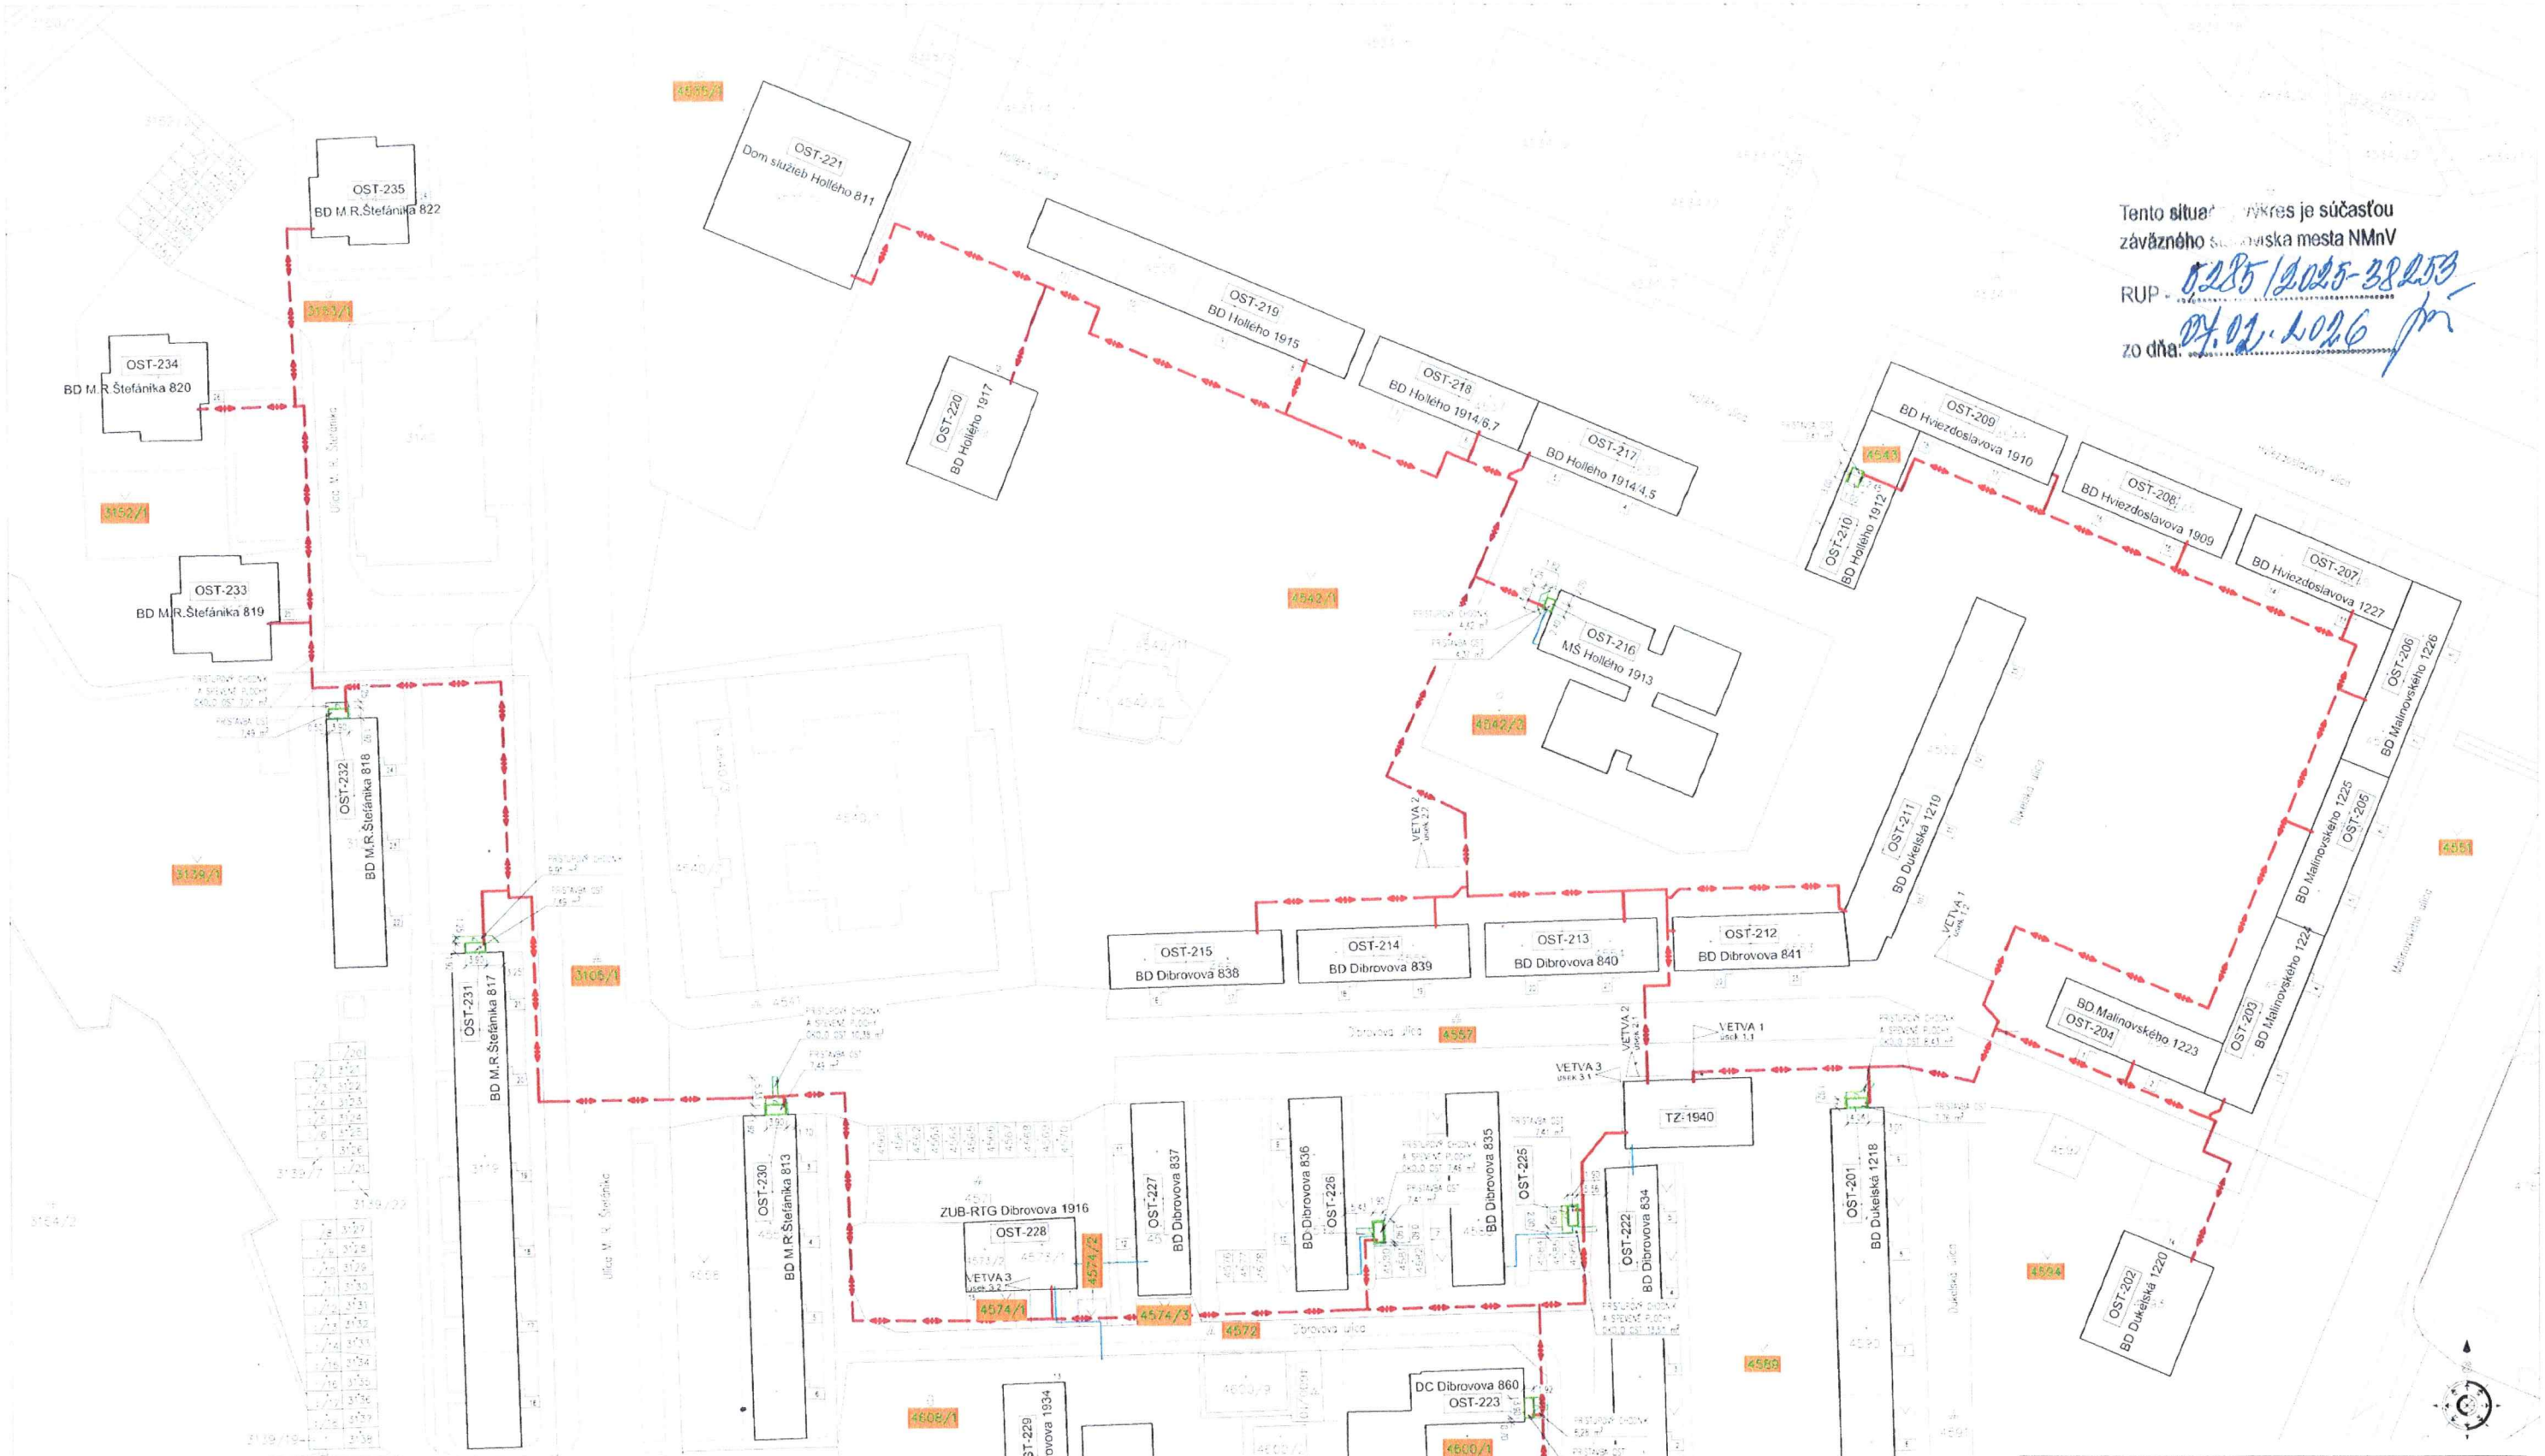

LEGENDA :

OST-212
BD Dibrovova 841

OST - OZNAČENIE ARÉNY ODBERNÉHO VEDENIA

PREPAJAC OST

PV (50-21) - NAVRHOVANÉ PRÍPAJNÉ POTRUBIE V TRASE JESTVujúCEJ A

PV (50-21) - NAVRHOVANÉ PRÍPAJNÉ POTRUBIE V NOVEJ TRASE

PV (50-22) - NAVRHOVANÉ SEKUNDÁRNE POTRUBIE (Z OST DO OM)

VETVA 1
úsek 1.1

OZNAČENIE POTRUBNÝCH VETIEV A MONTÁŽNYCH ÚSEKOV

4551

ZVÄRNAVNÉ ČÍSLA PARCIEL DO KTORÝCH BUDÚ UMIESTNENÉ NAVRHOVANÉ PRÍPOJNÉ POTRUBIA A ZÓNAŠKE ODBERNÉ OST

03		
02		
01		
ZMENY - DÁTUM	POPIS	VYPRACOVAL

HLAVNÝ PROJEKTANT: Klimasoft energetický expertný inštitút	KLIMASOFT s.r.o. Nitrica, 230/74 950 41 Nitra, Slovenská republika tel.: +421 37 6511 611, fax: +421 37 6511 612 klimasoft@klimasoft.com www.klimasoft.com	PROJEKTANT ČASTI PROJ.: RACEN s.r.o. Mlynská 5/139/10, 921 01 Piešťany www.racen.sk, racen@racen.sk tel.: +421 905 675 715
HLAVNÝ PROJEKTANT:	Ing. D. HAVRLENTOVÁ	
ZODPOVEDNÝ PROJEKTANT:	Ing. M. HAVRLENT	
VYPRACOVAL:	Ing. M. HAVRLENT	
KONTROLOVAL:		

INVESTOR:	Mestský bytový podnik Nové Mesto nad Váhom, s.r.o.	STUPEŇ:	SP
STAVBA:	PREPOJENIE KOTOLNÍ TZ-1940 A TZ-1916, VÝMENA ROZVODOV POTRUBÍ A INŠTALÁCIA DOMOVÝCH OST	DŇ. ZAKÁZKY:	18 - P - 23
		DÁTUM:	01 / 2024
		FORMÁT:	15 x A4
		VEĽKOSŤ:	1 : 500
		DÁTUM REV.:	
ČASŤ:	C - CELKOVÉ SITUÁCIE STAVBY	ČÍS. REVÍZIE:	NEJE ČÍSLO
OBSAH:	C3 - CELKOVÁ SITUÁCIA STAVBY V KATASTRÁLNEJ MAPE		
NÁZOV SUBORU: C3_Celkova_situacia_HM_SP.dwg	ČÍSLO VÝKRESU: SP-C3-003	A.00	1