


NAHĽAD SLOBODY 2/2
PŮDORYS 1. POSCHODIA M 1:50

50

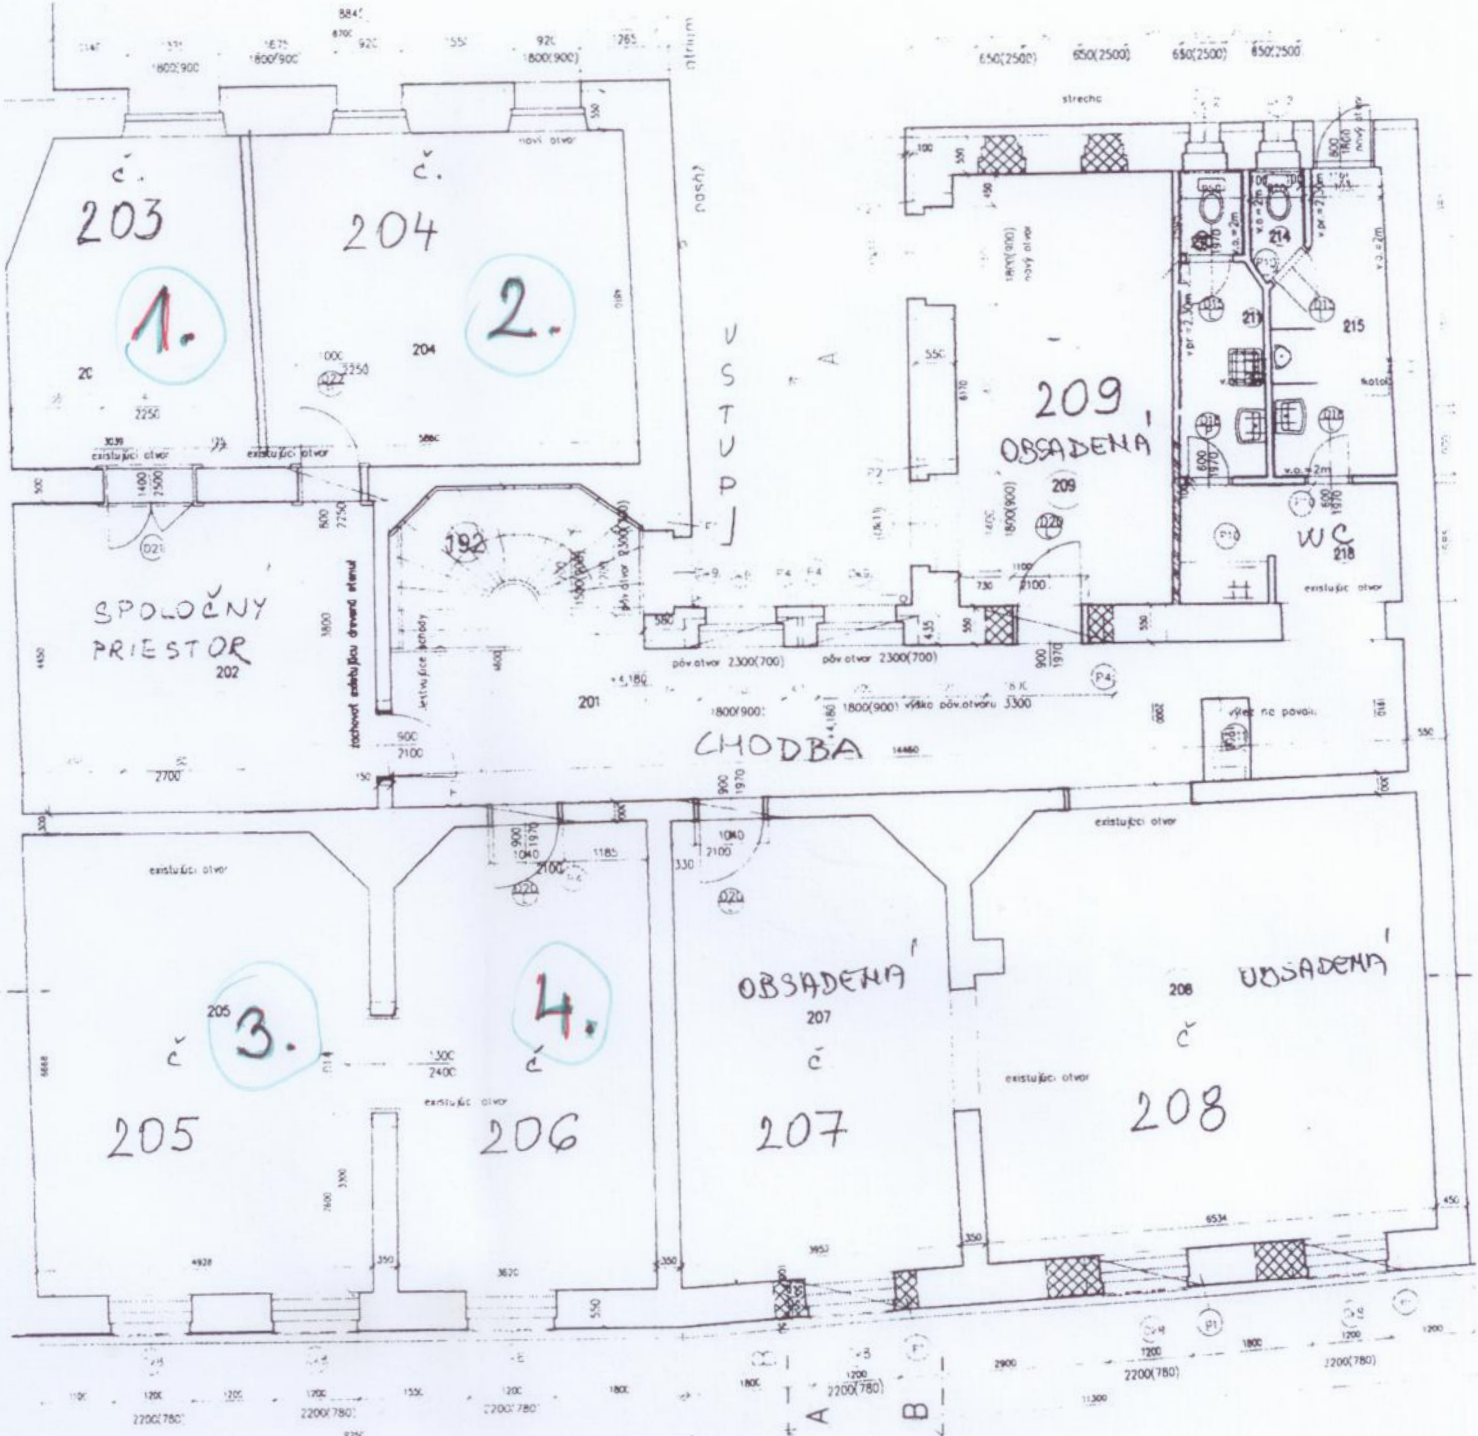

NAMESTIE SLOBODY