

SITUACIA NAVRHOVANÝCH GARÁŽI


ULICA BANSKÁ

Mierka 1:250

Plocha každej garáže = 19,0 m²



Vyhotovil: Ing. Rastislav Petkanic, 05/2020

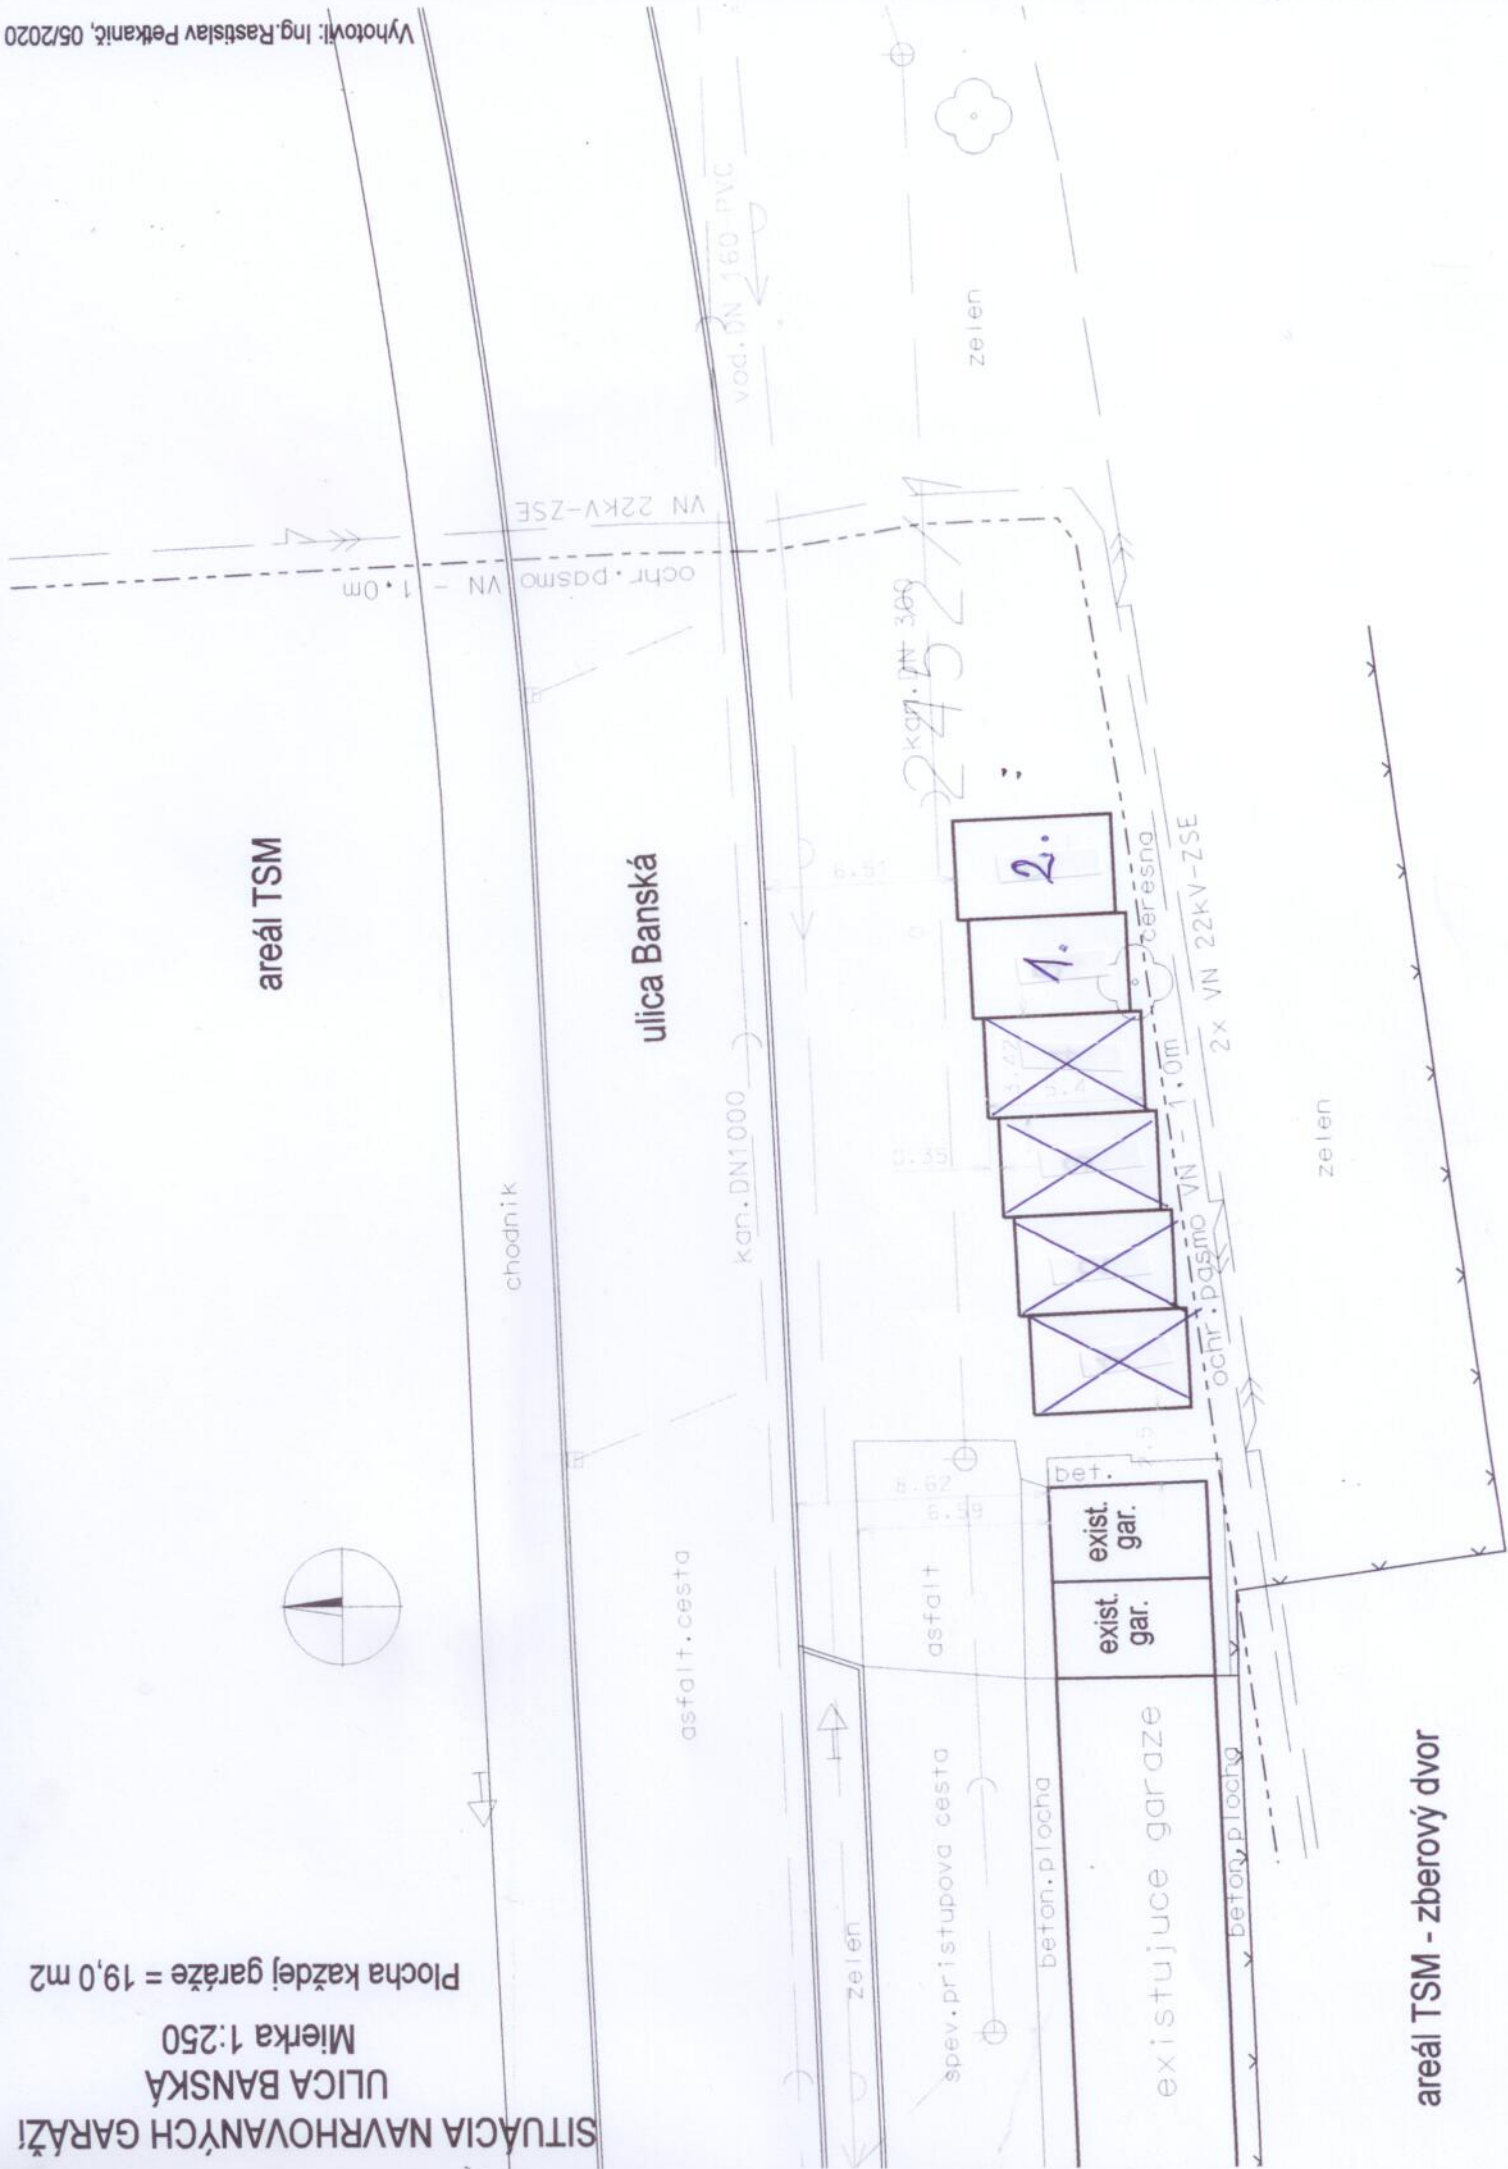

areál TSM

ulica Banská

areál TSM - zberový dvor