


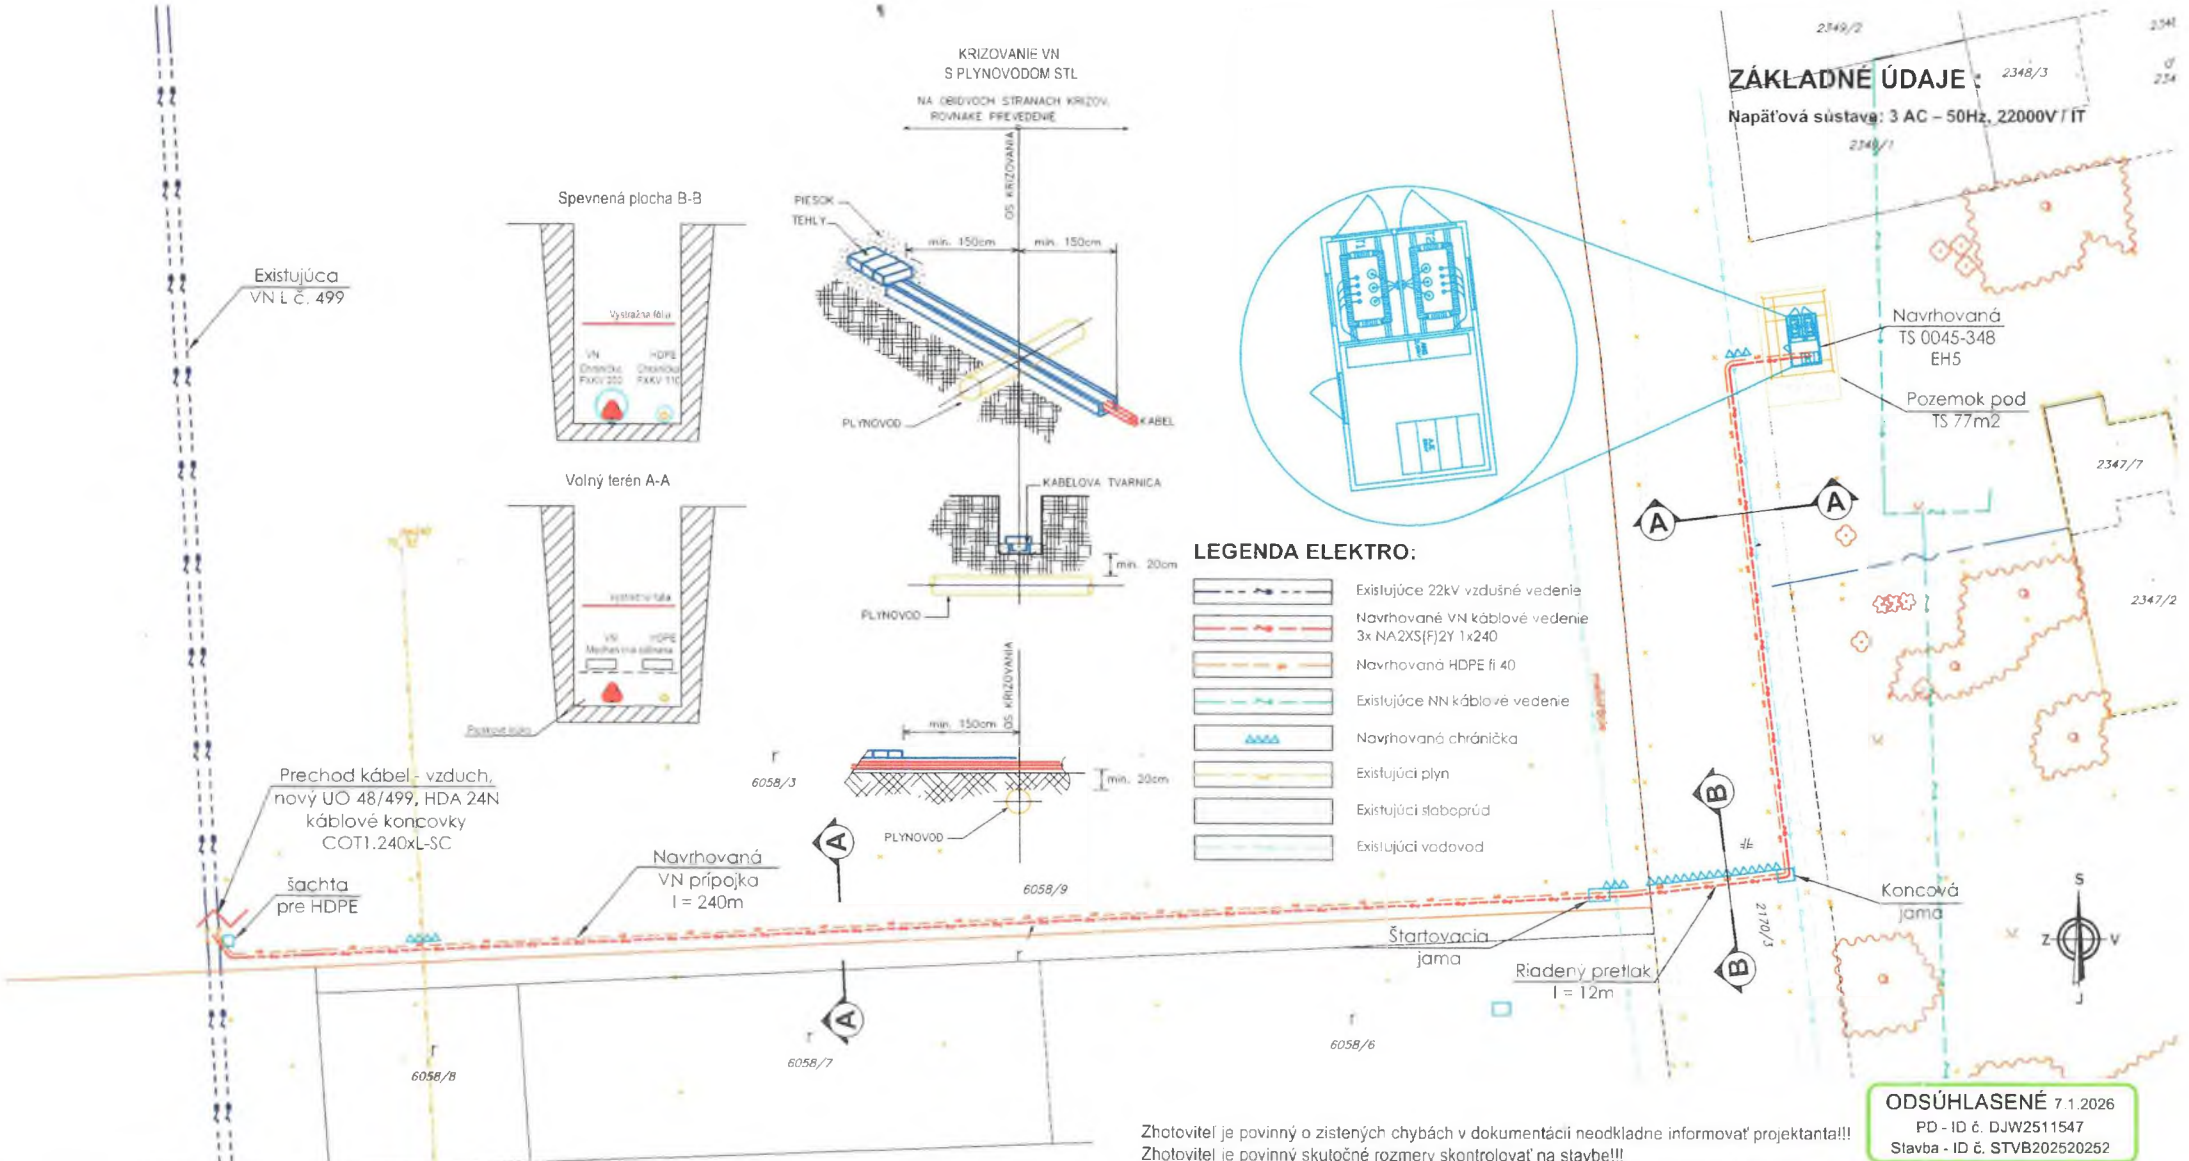

POZNÁMKY:
Umiestnenie navrhovaných chráničiek a prechodov káblov cez cestné komunikácie bude upresnené pri realizácii stavby.
Trasa kábla bude upresnená pred realizáciou po vytyčení všetkých inžinierskych sietí.
Pri súbehu a krížení inžinierskych sietí budú dodržané vzdialenosti podľa STN 73 6005.

LEGENDA ELEKTRO:

- Existujúce 22kV vzdušné vedenie
- Navrhované VN kábové vedenie 3x NA2XS(F)2Y 1x240
- Navrhovaná HDPE li 40
- Existujúce NN kábové vedenie
- Navrhovaná chránička
- Existujúci plyn
- Existujúci stoboprúd
- Existujúci vodovod

ODSÚHLASENÉ 7.1.2026
PD - ID č. DJW2511547
Stavba - ID č. STVB202520252

Názov stavby:	BKP Plastics - Trafo	
Objednávateľ:	BKP Plastics s.r.o., I. Podjavorinskej 3B, NM nad Váhom	
Stavebník:	Západoslovenská distribučná a.s., Čulenova 6, BA	
Miesto stavby:	Nové Mesto nad Váhom	
Zodp. proj.:	Ing. Peter Náhly	Stupeň: DSP a R
Projektant:	Ing. Peter Náhly	Dátum: júl 2025
Objekt / súbor:	SO 01 VN prípojka	Mierka: 1:500
Výkres:	Celková situácia stavby	Zákazka: 36-VII/2025/PN
		Číslo výkresu: E2