


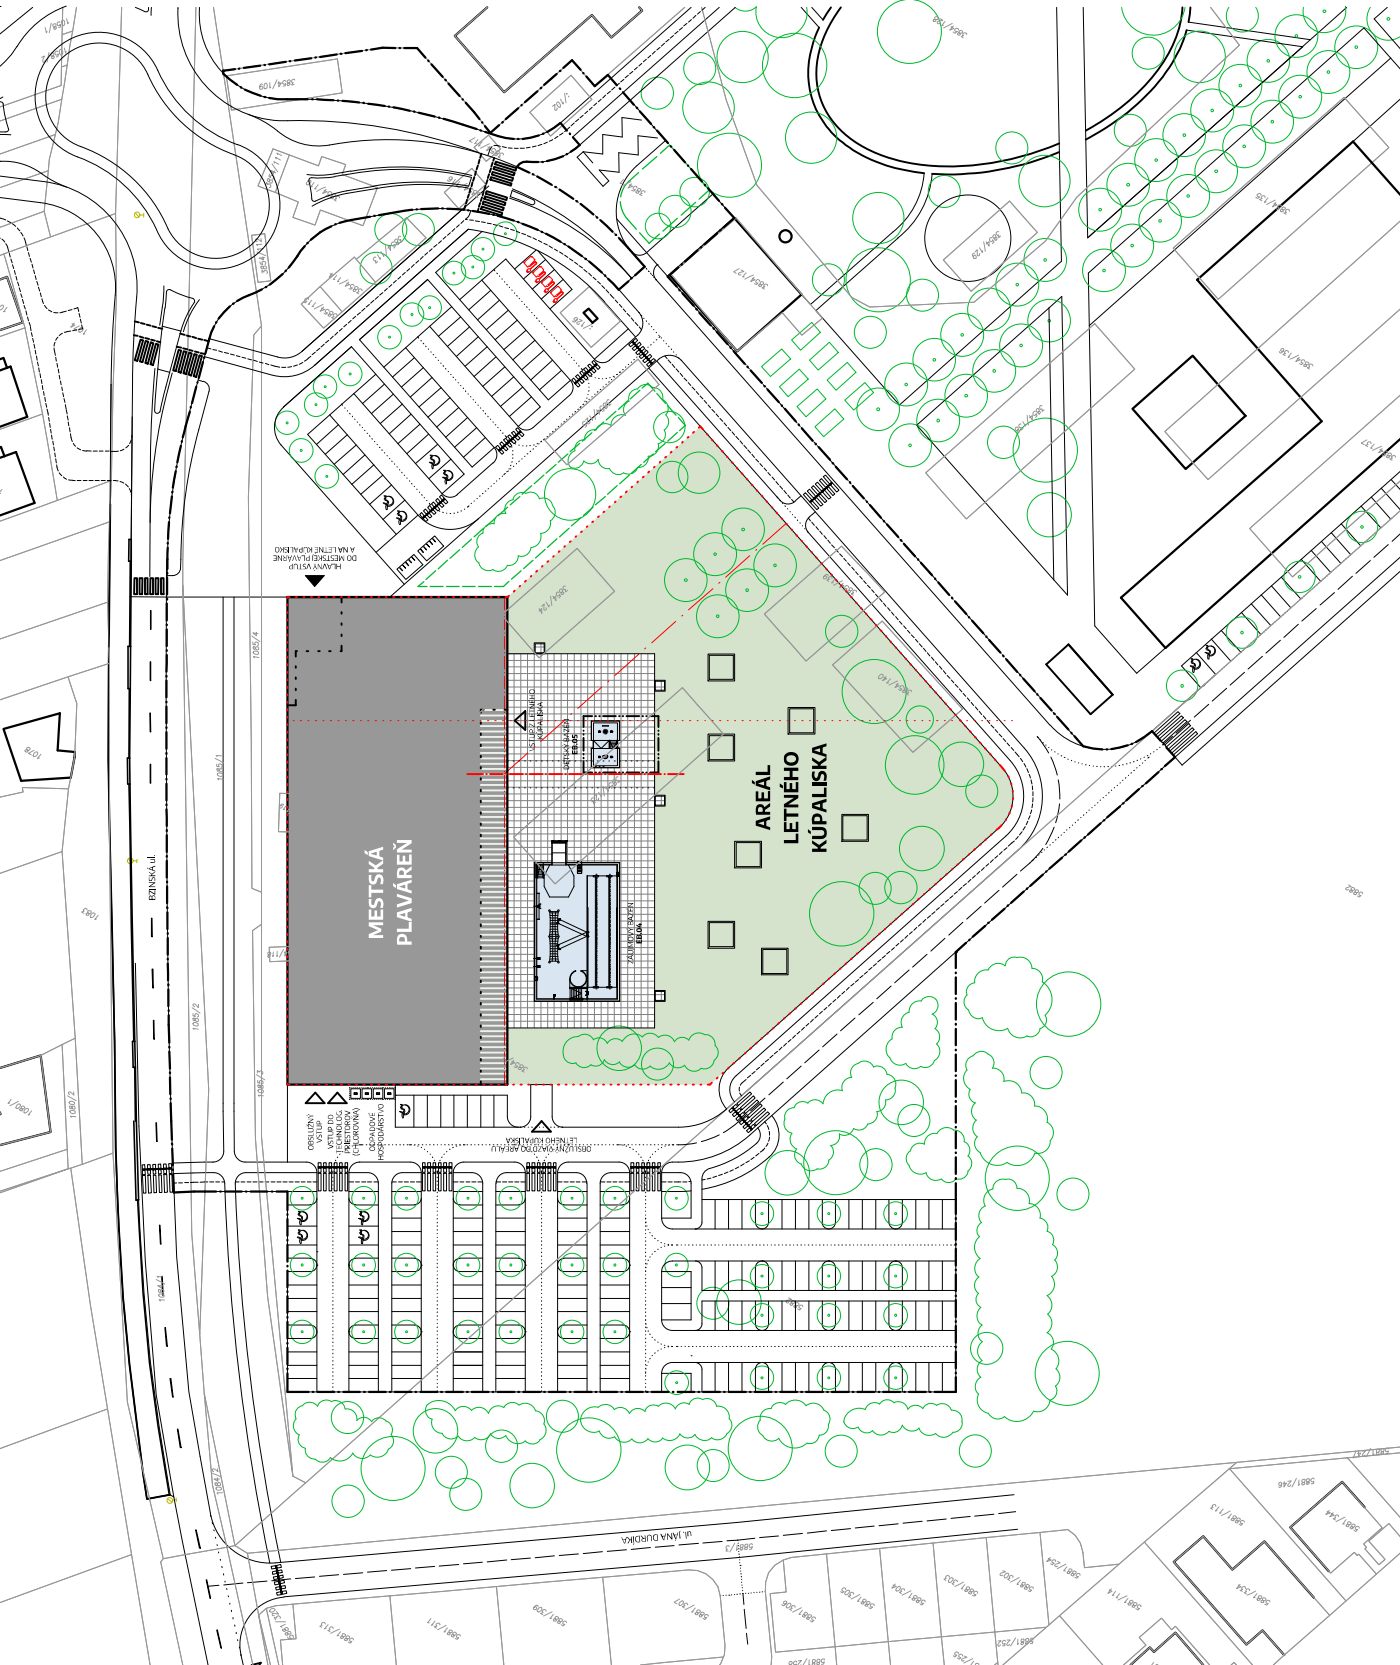

LEGENDA

- HRANICE PARCEL / KATASTER
- RIEŠENÉ ÚZEMIE
- AREÁL MESTSKEJ PLAVÁRNE A LETNÉHO KÚPALISKA
- NAVRHOVANÉ OBJEKTY
- CHODNÍKY A SPEVNENÉ PLOCHY
- SPEVNENÉ PLOCHY PRI BAZÉNOCH A ATRAKCIÁCH
- KRYTÁ PASÁŽ
- TRÁVNATÉ PLOCHY
- VODNÉ PLOCHY
- ĽAHKÝ KRYTÝ PRÍSTESOK PRE RELAX

PLOŠNÉ VÝMERY AREÁLU

A./ MESTSKÁ PLAVÁREŇ

PLOCHA	
- ZASTAVANÁ PLOCHA PLAVÁRNE	3.751 m ²
- SPEVNENÉ PLOCHY	0 m ²
CHODNÍKY PRE PEŠÍCH	
PLOCHA CELKOM	3.751 m ²

B./ LETNÉ KÚPALISKO

PLOCHA	
- ZASTAVANÁ PLOCHA	470 m ²
- SPEVNENÉ PLOCHY	1.471 m ²
- ZELENÉ TRÁVNATÉ PLOCHY	5.757 m ²
PLOCHA CELKOM	7.698 m ²