





LEGENDA

STAV

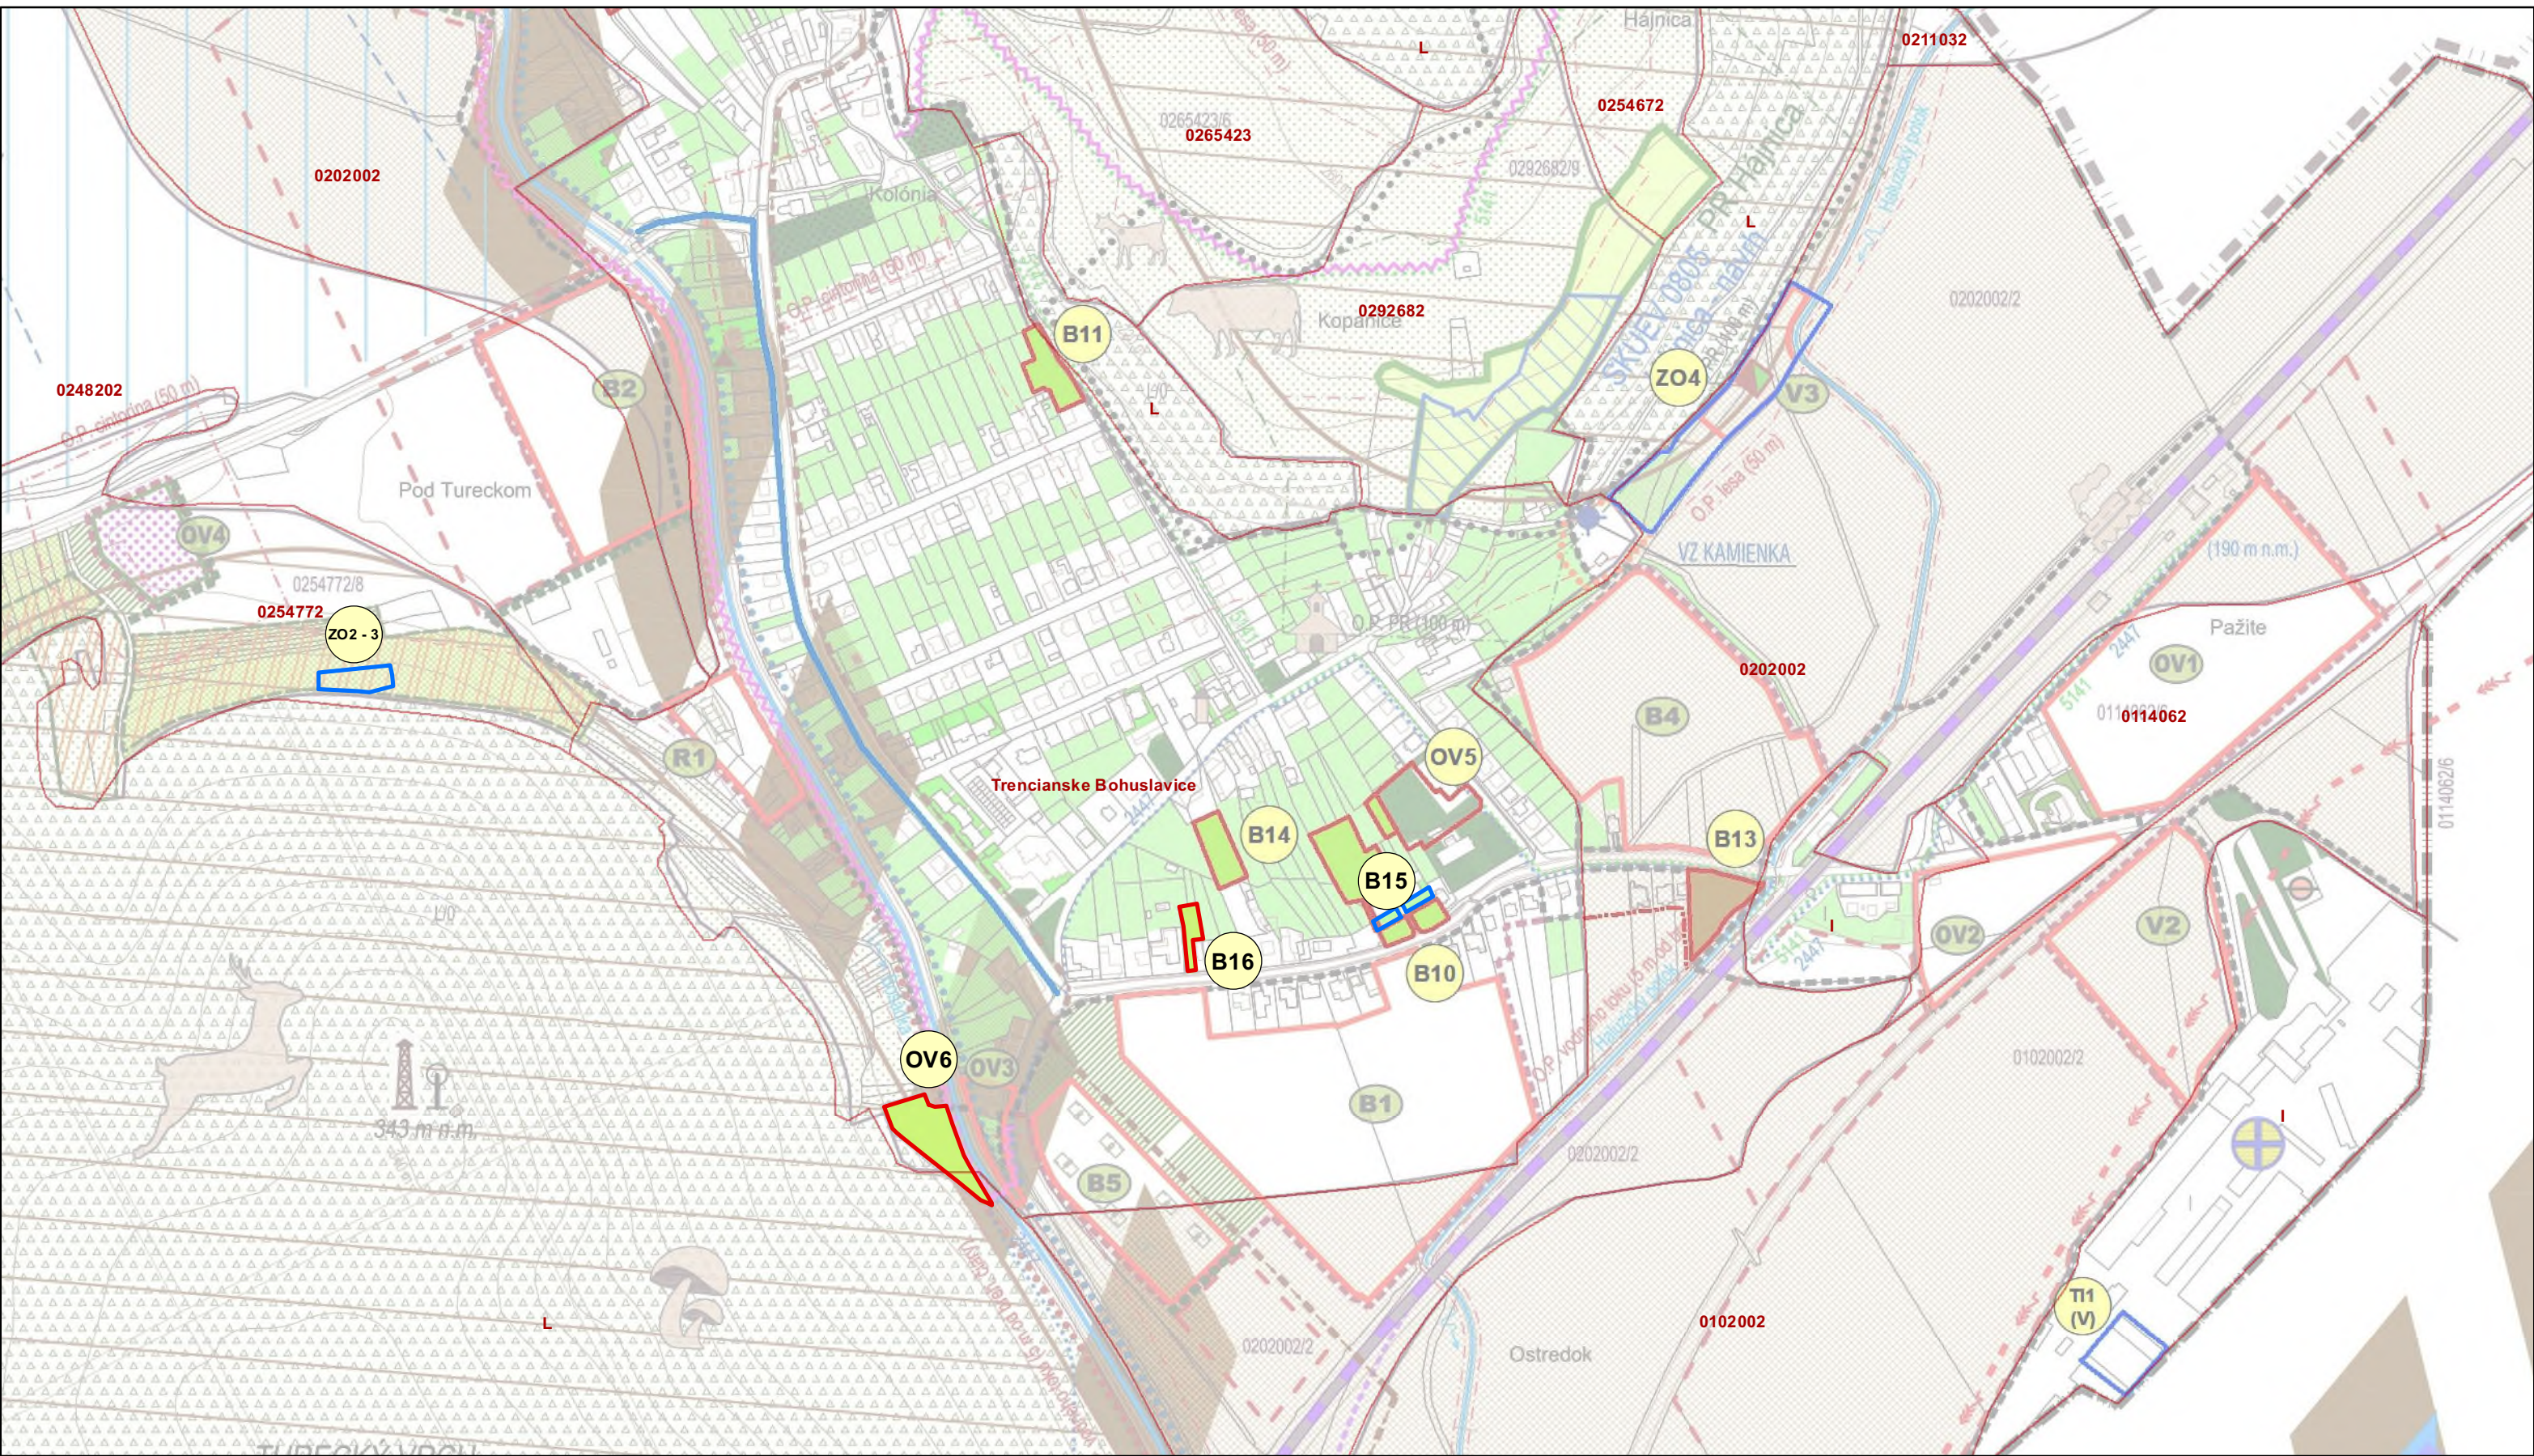

ZÁHRADA

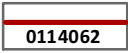


HRANICE BPEJ, ČÍSLO BPEJ

NÁVRH



ROZVOJOVÉ LOKALITY SO ZÁBEROM PÔDY

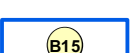

ROZVOJOVÉ LOKALITY BEZ ZÁBERU PÔDY

PODKLAD : UPN-O Trenčianske Bohuslavice v znení Zmien a doplnkov č.1

ÚZEMNÝ PLÁN OBCE TREČIANSKE BOHUSLAVICE ZMENY A DOPLNKY č. 2			
OBSTARÁVATEL : OBEC TRENČIANSKE BOHUSLAVICE	SPRACOVATEL : URBIZ s.r.o.	GRAFICKÉ SPRACOVANIE : ING. MILAN HODAS	MIERKA : 1 : 5 000
OSO ŠZ SZ : ING. MARTA SLÁMKOVÁ	ZODPOVEDNÝ RIEŠITEĽ ING. ARCH: ZDENA BRZÁ		DÁTUM : AUGUST 2026
NÁZOV VÝKRESU : OCHRANA PRÍRODY A TVORBA KRAJINY VRÁTANE PRVKOV ÚSES, PERSPEKTÍVNE POUŽITIE POĽNOHOSPODÁRSKEJ PÔDY A LESNÝCH POZEMKOV NA NEPÔDOHOSPODÁRSKE ÚČELY			8