


**AKTUALIZÁCIA
č.10
ÚZEMNÉHO PLÁNU SÚ NOVÉ MESTO NAD VÁHOM**

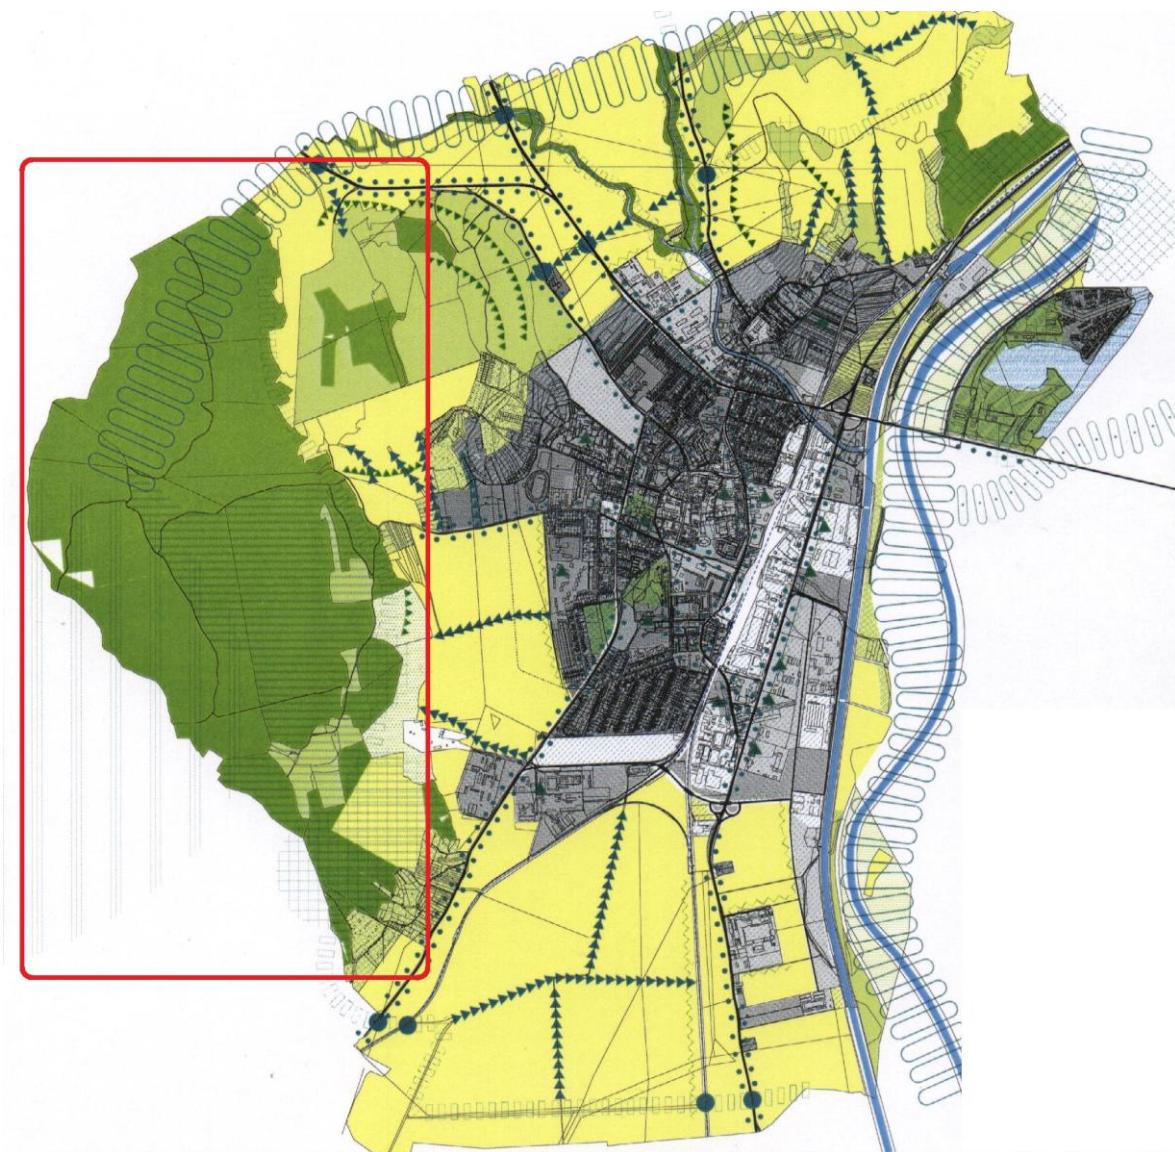

ZMENA a DOPLNOVACIA č. 10
Regulácia využitia územia prírodnej lokality Kamenná.
urbanistický obvod č.18
NÁVRH


Obstarávateľ :
Mesto Nové Mesto nad Váhom
Ing.arch. Marianna Bogyová

Spracovateľ :
PC ARCH- Fakulta architektúry STU v Bratislave, 2016
prof. Ing.arch. Bohumil Kováč, PhD.,

NOVÉ MESTO NAD VĀHOM

ÚZEMNÝ PLÁN SÍDELNEHO ÚTVARU

ZMENA A DOPLNOK č. 10

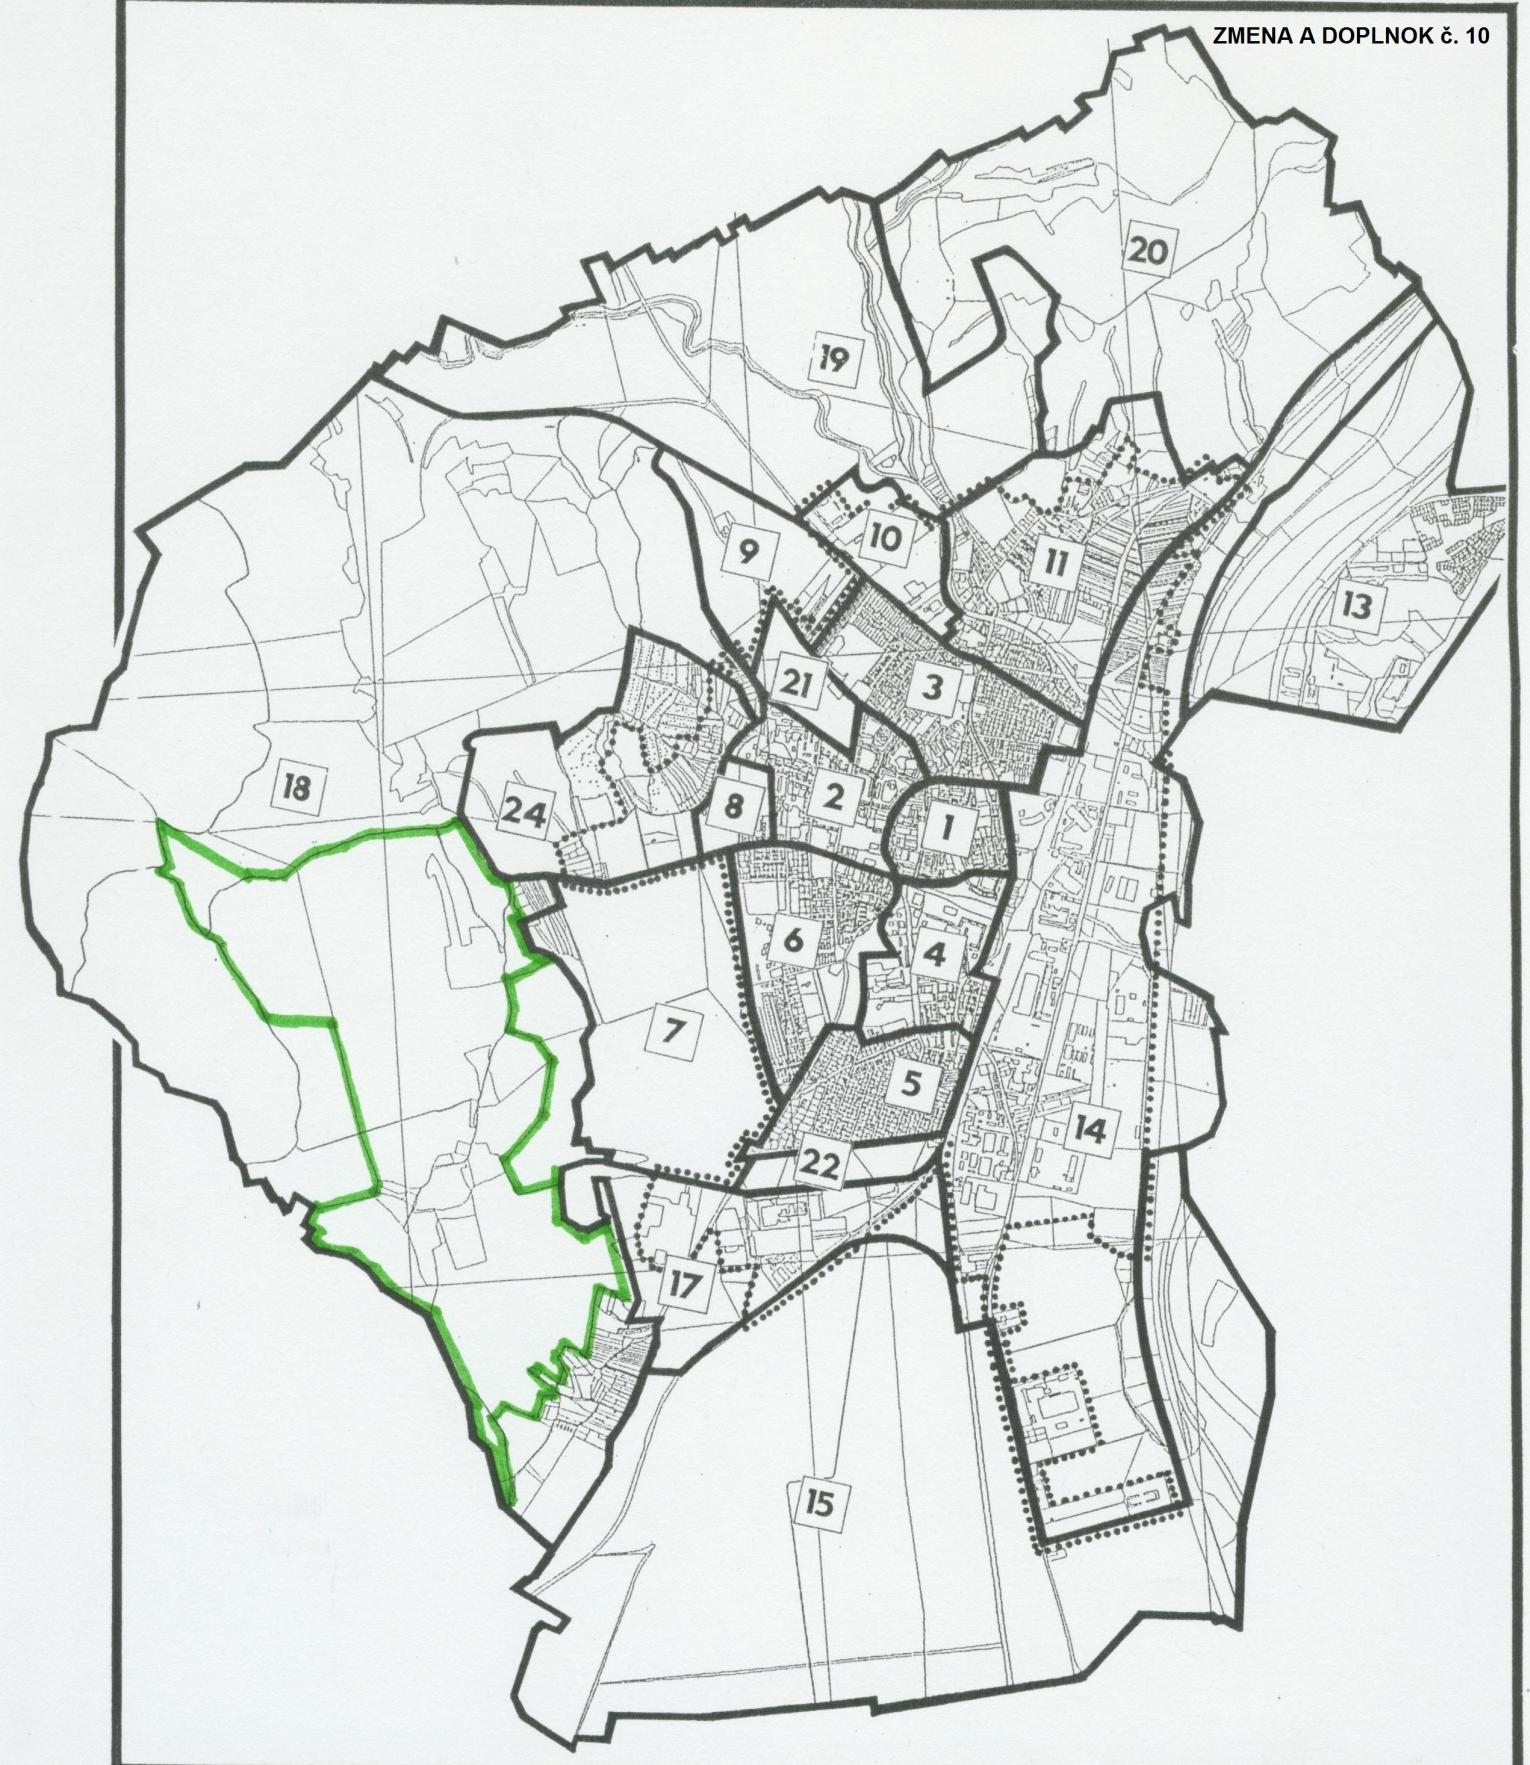

18 ČÍSLO URBANISTICKÉHO OBVODU

HRANICE URBANIZAČNÝCH OBVODOV

HRANICE INTRAVILÁNU

HRANICE PRÍRODNÉJ LOKALITY KAMENNÁ

PRÍRODNÁ LOKALITA KAMENNÁ

ÚVOD – VŠEOBECNÁ ČASŤ.

Aktualizácia č.10 ÚPN Nové Mesto nad Váhom obsahuje túto zmenu a doplnok:

ZMENA a DOPLNOK č. 10

Predmetom Zmeny a doplnku č.10 (ďalej aj Zmena) je stanovenie prípustných, obmedzených a neprípustných spôsobov využitia časti územia Kamenná vrátane územia lesoparku v urbanistickom obvode č.18.

Vzťah k vyššej ÚPD

Zmena nie je v rozpore s ÚPN VÚC TN v znení jeho ZaD 01 a 02.

Vzťah k zadaniu ÚPN

Zmena a doplnok č.10 *je v súlade s Územnými a hospodárskymi zásadami mesta* ako vtedajším druhom zadania pre ÚPN mesta, ktoré spracovala Fakulta architektúry STU v Bratislave a ktoré boli schválené v r. 1996. Táto Zmena nemá vplyv na urbanistickú koncepciu mesta. Cieľom Zmeny je zvýšenie stability územia Kamenná ako prírodného zázemia mesta pre rekreačné využitie jeho obyvateľmi a vylúčiť také činnosti a využitie územia, ktoré nesúvisia s jeho rekreačnými, lesohospodárskymi a poľnohospodárskymi funkciami.

zmena a doplnok

10

ZMENA A DOPLNOVACÍ Č. 10 regulácia využitia územia prírodnej lokality Kamenná

Predmet Zmeny a doplnku č.10 ÚPN

Územie Zmeny a doplnku č.10 ÚPN (ďalej Zmena) sa nachádza v urbanistickom obvode č.18. Predmetom Zmeny je stanovenie charakteristiky prípustných, obmedzených a neprípustných spôsobov využitia územia časti lokality Kamenná v území, ako ho vymedzuje táto Zmena na výkrese č.4 Návrh zelene a v grafickej prílohe k Záväznej časti tejto zmeny. Vzhľadom k tomu, že regulácia využitia územia sa v územnom pláne pred touto Zmenou dotýkala len lokalít v zastavanom území alebo území územným plánom určeným k zastavaniu, označenie tohto územia je „prírodná lokalita Kamenná“.

Rozsah Zmeny a doplnku č.10 ÚPN

Zmena sa dotýka grafickej časti (výkres č.4) a textovej časti s priemetom do záväznej časti ÚPN.

Odôvodnenie Zmeny a doplnku č.10 ÚPN

Prevládajúca časť územia Kamenná je súčasťou CHKO Malé Karpaty. Územie je súčasťou ochranného pásma vodného zdroja Teplička. Na juhu katastra mesta NMNV susedí s národnou prírodnou pamiatkou Čachtická jaskyňa a Jaskyňa nad Kameňolomom. Územie je významným prvkom ÚSES. Jedná sa o krasové územie, kde okrem jestvujúcich prírodných krasových útvarov je podľa Správy jaskýň pravdepodobnosť výskytu zatiaľ neobjavených jaskýň.

Podstatnú časť územia tvoria lesy, súčasťou sú aj poľnohospodárska pôda vrátane lúk a sadov. Cieľom doplnku je stanoviť regulatívny využitie územia, aby pri zabezpečení ochrany krasového územia plnilo aj funkcie rekreačného zázemia mesta. Tieto funkcie nadobúdajú na význame najmä z dôvodu, že územie sa nachádza v blízkej dostupnosti so zastavaným územím mesta.

Návrh Zmeny iniciovali občania mesta petíciou.

Definícia Zmeny a doplnku č. 10 ÚPN mesta

A. GRAFICKÁ ČASŤ

Výkres č.4 Návrh zelene sa mení takto:

V legende výkresu sa označenie grafickej značky „LESOPARK“ mení na „PRÍRODNÁ LOKALITA KAMENNÁ“.

Výkresy č. 1. Komplexný urbanistický návrh - intravilán

č. 2. Katastrálne územie – územné limity

č. 3. Návrh dopravného riešenia

č. 5. Technická infraštruktúra

5.1 Zásobovanie pitnou vodou a odkanalizovanie

5.2 Zásobovanie plynom

5.3 Zásobovanie elektrickou energiou

č. 6. Poľnohospodárstvo

sa nemenia.

B. TEXTOVÁ ČASŤ

Kapitola 1. Úvod

Sa nemení.

Kapitola 2. Širšie vzťahy

Sa nemení.

Kapitola 3 hranice riešeného územia

Kapitola 3.4 Hranice lokalít sa dopĺňa :

Na str.25 sa za predposlednú vetu „Väčšinou sú to plochy v zastavanom území mesta alebo rozvojové plochy mimo intravilánu (spolu 9).“ vkladá nová veta :

„Osobitnú lokalitu tvorí prírodná lokalita Kamenná v území CHKO Malé Karpaty“.

Za obrázok „Hranice lokalít“ pred str.29 sa vkladá nový obrázok „Prírodná lokalita Kamenná“ s vyznačením hraníc predmetu Zmeny - prírodnej lokality Kamenná.

Kapitola 4. Návrh urbanistickej konceptie

Sa nemení.

Kapitola 5. Návrh funkčných zložiek

Kapitola 5.3 Šport, rekreácia

Na str. 41 sa za vetu :

„ Ďalším rekreačným zariadením v katastrálnom území Nového Mesta nad Váhom je navrhovaný lesopark Kamenná, odsúhlasený Min. lesného a vodného hospodárstva v r.1990 o výmere 231 ha.“

dopĺňa veta :

„Je súčasťou územia prírodnej lokality Kamenná, ktorú tvorí lesný komplex, niekoľko poľnohospodárskych pozemkov (orná pôda, trvalé trávne porasty, sady) a ostatné plochy. Výhľadom je zaradenie časti územia lesného komplexu do kategórie „prímestský les“ (§14 ods.(2) písm.c) Zákona o lesoch č. 326/20005 v znení neskorších zákonov).“

Kapitola 5.5.2. Zeleň v území katastra.

Podkapitola „Lesy“ str. 46 sa dopĺňa o novú poslednú veta :

Ochranné pásmo lesa je 50m od hranice lesných pozemkov.

Kapitola 6. Regulatívny využitia územia

Kapitola 6.2. Regulatívny využitia lokalít

sa na str.66 dopĺňa o charakteristiku využitia územia prírodnej lokality Kamenná takto:

• Prírodná lokalita Kamenná

Prírodná lokalita Kamenná predstavuje rekreačné územie mesta prevažne lesného charakteru s enklávami poľnohospodárskej pôdy. Má krajinotvornú funkciu s priemetom do obrazu mesta a prímestskej krajiny. V území platia požiadavky vyplývajúce zo zák. č. 543/2002 Z.z. O ochrane prírody a krajiny v znení neskorších predpisov. Na vydanie rozhodnutia o umiestnení stavby a o využití územia v ochrannom pásme lesa sa vyžaduje záväzné stanovisko príslušný orgán štátnej správy lesného hospodárstva. Ak pri činnostiach v území dôjde k objaveniu jaskyne, fyzická alebo právnická osoba musí činnosť v území zastaviť a postupovať podľa §24 zák.543/2002 o ochrane prírody a krajiny.

Pripustné využitie územia lokality :

- rekreácia v prírodnom prostredí
- lesohospodárske činnosti v súlade s Programom starostlivosti o lesy
- poľnohospodárska činnosť v rozsahu podľa súčasného druhu pozemkov

Obmedzené spôsoby využitia územia lokality :

- umiestňovanie podporných zariadení rekreácie v prírodnom prostredí napr. altánky vybavenie odpočinkových miest, informačné a náučné tabule, rozhľadňa a pod. a iné súvisiace činnosti, ktoré podliehajú súhlasu príslušného orgánu ochrany prírody a súhlasu príslušného orgánu štátnej správy lesného hospodárstva, s výnimkou územia ev. ložiska nerastných surovín ,
 - údržba a nevyhnutné úpravy povolených jestvujúcich stavieb

Neprípustné spôsoby využitia územia lokality :

- umiestňovať bytové budovy
- umiestňovať nebytové budovy s výnimkou stavieb súvisiacich s lesohospodárskymi činnosťami v súlade s Programom starostlivosti o lesy
- umiestňovať inžinierske stavby s výnimkou stavieb súvisiacich s lesohospodárskymi činnosťami v súlade s Programom starostlivosti o lesy
- v území ev. ložísk nerastných surovín umiestňovať aj podporné rekreačne zariadenia
- pestovanie nepôvodných druhov rastlín

Kapitola 7. Doprava

Sa nemení.

Kapitola 8. Technická infraštruktúra

Sa nemení.

Kapitola 9. Zásady udržateľného rozvoja

Sa nemení.

Kapitola 10. Ochrana špecifických záujmov

Sa nemení.

Kapitola 11. Poľnohospodárstvo a PPF

Sa nemení.

Kapitola 12. Závery a doporučenia

Sa nemení.

C. ZÁVÄZNÁ ČASŤ ZMENY A DOPLNKU č.10

Hranice prírodnej lokality Kamenná sa vymedzujú podľa zmeny výkresu č.4 grafickej časti ÚPN.

Prípustné využitie územia lokality :

- rekreácia v prírodnom prostredí
- lesohospodárske činnosti v súlade s Programom starostlivosti o lesy
- poľnohospodárska činnosť v rozsahu podľa súčasného druhu pozemkov

Obmedzené spôsoby využitia územia lokality :

- umiestňovanie podporných zariadení rekreácie v prírodnom prostredí a iné súvisiace činnosti, ktoré podliehajú súhlasu príslušného orgánu ochrany prírody a súhlasu príslušného orgánu štátnej správy lesného hospodárstva, s výnimkou územia evidovaného ložiska nerastných surovín
- údržba a nevyhnutné úpravy povolených jestvujúcich stavieb

Neprípustné spôsoby využitia územia lokality :

- umiestňovať bytové budovy
- umiestňovať nebytové budovy s výnimkou stavieb súvisiacich s lesohospodárskymi činnosťami v súlade s Programom starostlivosti o lesy
- umiestňovať inžinierske stavby s výnimkou stavieb súvisiacich s lesohospodárskymi činnosťami v súlade s Programom starostlivosti o lesy
- pestovanie nepôvodných druhov rastlín
- v území ev. ložísk nerastných surovín umiestňovať aj podporné rekreačne zariadenia

Ak pri činnostiach v území dôjde k objaveniu jaskyne, fyzická alebo právnická osoba musí činnosť v území zastaviť a postupovať podľa §24 zák.543/2002 o ochrane prírody a krajiny.

Príloha záväznej časti ZaD č.10:

Hranice prírodnej lokality Kamenná – grafické vymedzenie.

Legenda

KOMUNIKÁCIE	CESTY	
ŽELEZNICE		
VODNÉ PLOCHY A TOKY		
KATEGÓRIA ÚZEMIA PODĽA PODIELU ZELENE		
A- NAD 70%		
B- 51-70%		
C- 41-50%		
D- 20-40%		
E- DO 20%		
LESOPARK		
LESY, MASÍV Y ZELENE		
SADY, ZÁHRADY, VINOHRADY		
TRVALÉ TRÁVNÉ PORASTY / VYSOKÁ ZELEŇ DO 30 % /		
POLNOHOSPODÁRSKA PÔDA		
ZELEN PARKOV EXISTUJÚCA		
NAVRHOVANÁ		
CINTORÍNY		
ZELEN REKREAČNÝCH AREÁLOV		
ZELEN PRI RODINNÝCH DOMOCH		
ZELEN PRI OBČIANSKEJ VYBAVENOSTI		
ZELEN V RÁMCI BYVANIA V BYTOVÝCH DOMOCH		
AREÁLOVÁ A OCHRANNÁ ZELEN		
ZELEN INUDAČNÉHO ÚZEMIA VÁHU		
OCHRANNÁ ZELEN A ZELEN V KONTAKTE SÍDLA S KRAJ.		
PROTIERÓZNA ZELEN /NÁVRH		
INTERAKČNÁ LÍNIOVÁ ZELEN POLNOHSP. KRAJINY		
BIOKORIDOR MIESTNY		
REGIONÁLNY		
NADREGIONÁLNY		
BIOCENTRUM MIESTNE		
REGIONÁLNE		
NADREGIONÁLNE		
EKOLOGICKÉ PREMOSTENIE		
HLAVNÉ ALJE KOMunikácií SÍDLE A KRAJINE		
KRAJINÁRSKE REKONŠTRUKCIE /PO UKONČ. ŤAŽBY/		

NÁVRH ZELENE

4. 1:10,000

OBSTARÁVATEĽ : MESTSKÝ ÚRAD NOVÉ MESTO NAD VÁHOM


SPRACOVATEĽ : FAKULTA ARCHITEKTÚRY STU, BRATISLAVA, 1998 PC ARCH 040/93

AUTORI : DOC. ING. ARCH. B. KOVÁČ, CSC * INC. ARCH. J. KOMBSKA, CSC

HW & SW : KABINET POČÍTAČOVÉJ PODPORY FA STU + AILP MEDIA

TECHN. SPOLIIPRAC: * ING. ARCH. M. SOKOL * ING. ARCH. P. STEINIGER

J. KRCHNAVÝ * S. KOMEŠDI * I. IVANČÁK

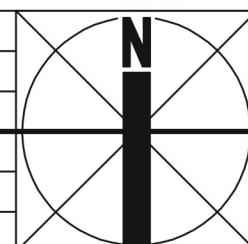

Legenda

KOMUNIKÁCIE	CESTY	
ŽELEZNICE		
VODNÉ PLOCHY A TOKY		
KATEGÓRIA ÚZEMIA PODĽA PODIELU ZELENE		
A- NAD 70%		
B- 51-70%		
C- 41-50%		
D- 20-40%		
E- DO 20%		
LESOPARK- PRÍRODNÁ LOKALITA KAMENNÁ		
LESY, MASÍV ZELENE		
SADY, ZÁHRADY, VINOHRADY		
TRVALÉ TRÁVNÉ PORASTY / WSOKÁ ZELEN DO 30 % /		
POLNOHOSPODÁRSKA PÔDA		
ZELEN PARKOV EXISTUJÚCA		
NAVRHOVANÁ		
CINTORÍNY		
ZELEN REKREAČNÝCH AREÁLOV		
ZELEN PRI RODINNÝCH DOMOCH		
ZELEN PRI OBČIANSKEJ VYBAVENOSTI		
ZELEN V RÁMCI BÝVANIA V BYTOVÝCH DOMOCH		
AREÁLOVÁ A OCHRANNÁ ZELEN		
ZELEN INUDAČnéHO ÚZEMIA VÁHU		
OCHRANNÁ ZELEN A ZELEN V KONTAKTE SÍDLA S KRAJ.		
PROTIERÓZNA ZELEN /NÁVRH		
INTERAKčNÁ LÍNIOVÁ ZELEN POĽNOHSP. KRAJINY		
BIOKORIDOR MIESTNY		
REGIONÁLNY		
NADREGIONÁLNY		
BIOCENTRUM MIESTNE		
REGIONÁLNE		
NADREGIONÁLNE		
EKOLOGICKÉ PREMOSTENIE		
HLAVNÉ ALEJE KOMunikáCÍ V SÍDLE A KRAJINE		
KRAJINÁRSKE REKONšTRUKCIE /PO UKONČ. ŤAžBY/		

NÁVRH ZELENE

4. 1:10,000

OBSTARÁVATEĽ : MESTSKÝ ÚRAD NOVÉ MESTO NAD VÁHOM


SPRACOVATEĽ : FAKULTA ARCHITEKTÚRY STU, BRATISLAVA, 1998 PC ARCH 040/93

AUTORI : DOC. ING. ARCH. B. KOVÁČ, CSC * INC. ARCH. J. KOMBSKA, CSC

HW & SW : KABINET POČÍTAČOVÉJ PODPORY FA STU + AILP MEDIA

TECHN. SPOLIIPRAC: * ING. ARCH. M. SOKOL * ING. ARCH. P. STEINIGER

J. KRCHNAVÝ * S. KOVEŠDI * I. IVANČÁK

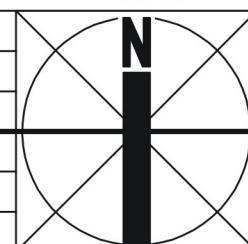

Legenda

KOMUNIKÁCIE	CESTY	
ŽELEZNICE		
VODNÉ PLOCHY A TOKY		
KATEGÓRIA ÚZEMIA PODĽA PODIELU ZELENE		
A- NAD 70%		
B- 51-70%		
C- 41-50%		
D- 20-40%		
E- DO 20%		
PRÍRODNÁ LOKALITA KAMENNÁ		
LESY, MASÍV ZELENE		
SADY, ZÁHRADY, VINOHRADY		
TRVALÉ TRÁVNÉ PORASTY / VYSOKÁ ZELEN DO 30 % /		
POLNOHOSPODÁRSKA PÔDA		
ZELEN PARKOV EXISTUJÚCA		
NAVRHOVANÁ		
CINTORÍNY		
ZELEN REKREAČNÝCH AREÁLOV		
ZELEN PRI RODINNÝCH DOMOCH		
ZELEN PRI OBČIANSKEJ VYBAVENOSTI		
ZELEN V RÁMCI BYVANIA V BYTOVÝCH DOMOCH		
AREÁLOVÁ A OCHRANNÁ ZELEN		
ZELEN INUDAČNÉHO ÚZEMIA VÁHU		
OCHRANÁ NA ZELEN A ZELEN V KONTAKTE SÍDLA S KRAJ.		
PROTIERÓZNA ZELEN /NÁVRH		
INTERAKČNÁ LINIOVÁ ZELEN POLNOHSP. KRAJINY		
BIOKORIDOR MIESTNY		
REGIONÁLNY		
NADREGIONÁLNY		
BIOCENTRUM MIESTNE		
REGIONÁLNE		
NADREGIONÁLNE		
EKOLOGICKÉ PREMOSTENIE		
HLAVNÉ ALJE KOMunikácií SÍDLE A KRAJINE		
KRAJINÁRSKE REKONŠTRUKCIE /PO UKONČ. ŤAŽBY/		

NÁVRH ZELENE

4. 1:10,000

OBSTARÁVATEĽ : MESTSKÝ ÚRAD NOVÉ MESTO NAD VÁHOM


SPRACOVATEĽ : FAKULTA ARCHITEKTÚRY STU, BRATISLAVA, 1998 PC ARCH 040/93

AUTORI : DOC. ING. ARCH. B. KONÁČ, CSC * ING. ARCH. J. KOMRSKÁ, CSC

HW & SW : KABINET POČÍTAČOVÉJ PODPORY FA STU + AILP MEDIA

TECHN. SPOLIIPRAC: * ING. ARCH. M. SOKOL * ING. ARCH. P. STEINIGER

J. KRCHNAVÝ * S. KOVEŠDI * I. IVANČÁK

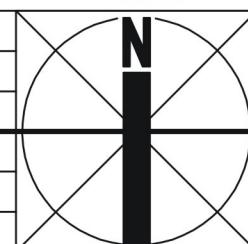



SCHVÁLOVACIA DOLOŽKA
SCHVAĽOVACÍ ORGÁN
MsZ Nové Mesto n/V
Číslo uverejnenia
236/2017 - MsZ
Dátum schvaľenia
12.9.2017



ING. JOZEF TRSTENSKÝ, PRIMATOR MESTA
MENO A PODPIS OPÄVNENEJ OSOBY, PEČIATKA

