


NOVE MESTO NAD VAHOM

ÚZEMNÝ PLÁN SÍDELNÉHO ÚTVARU

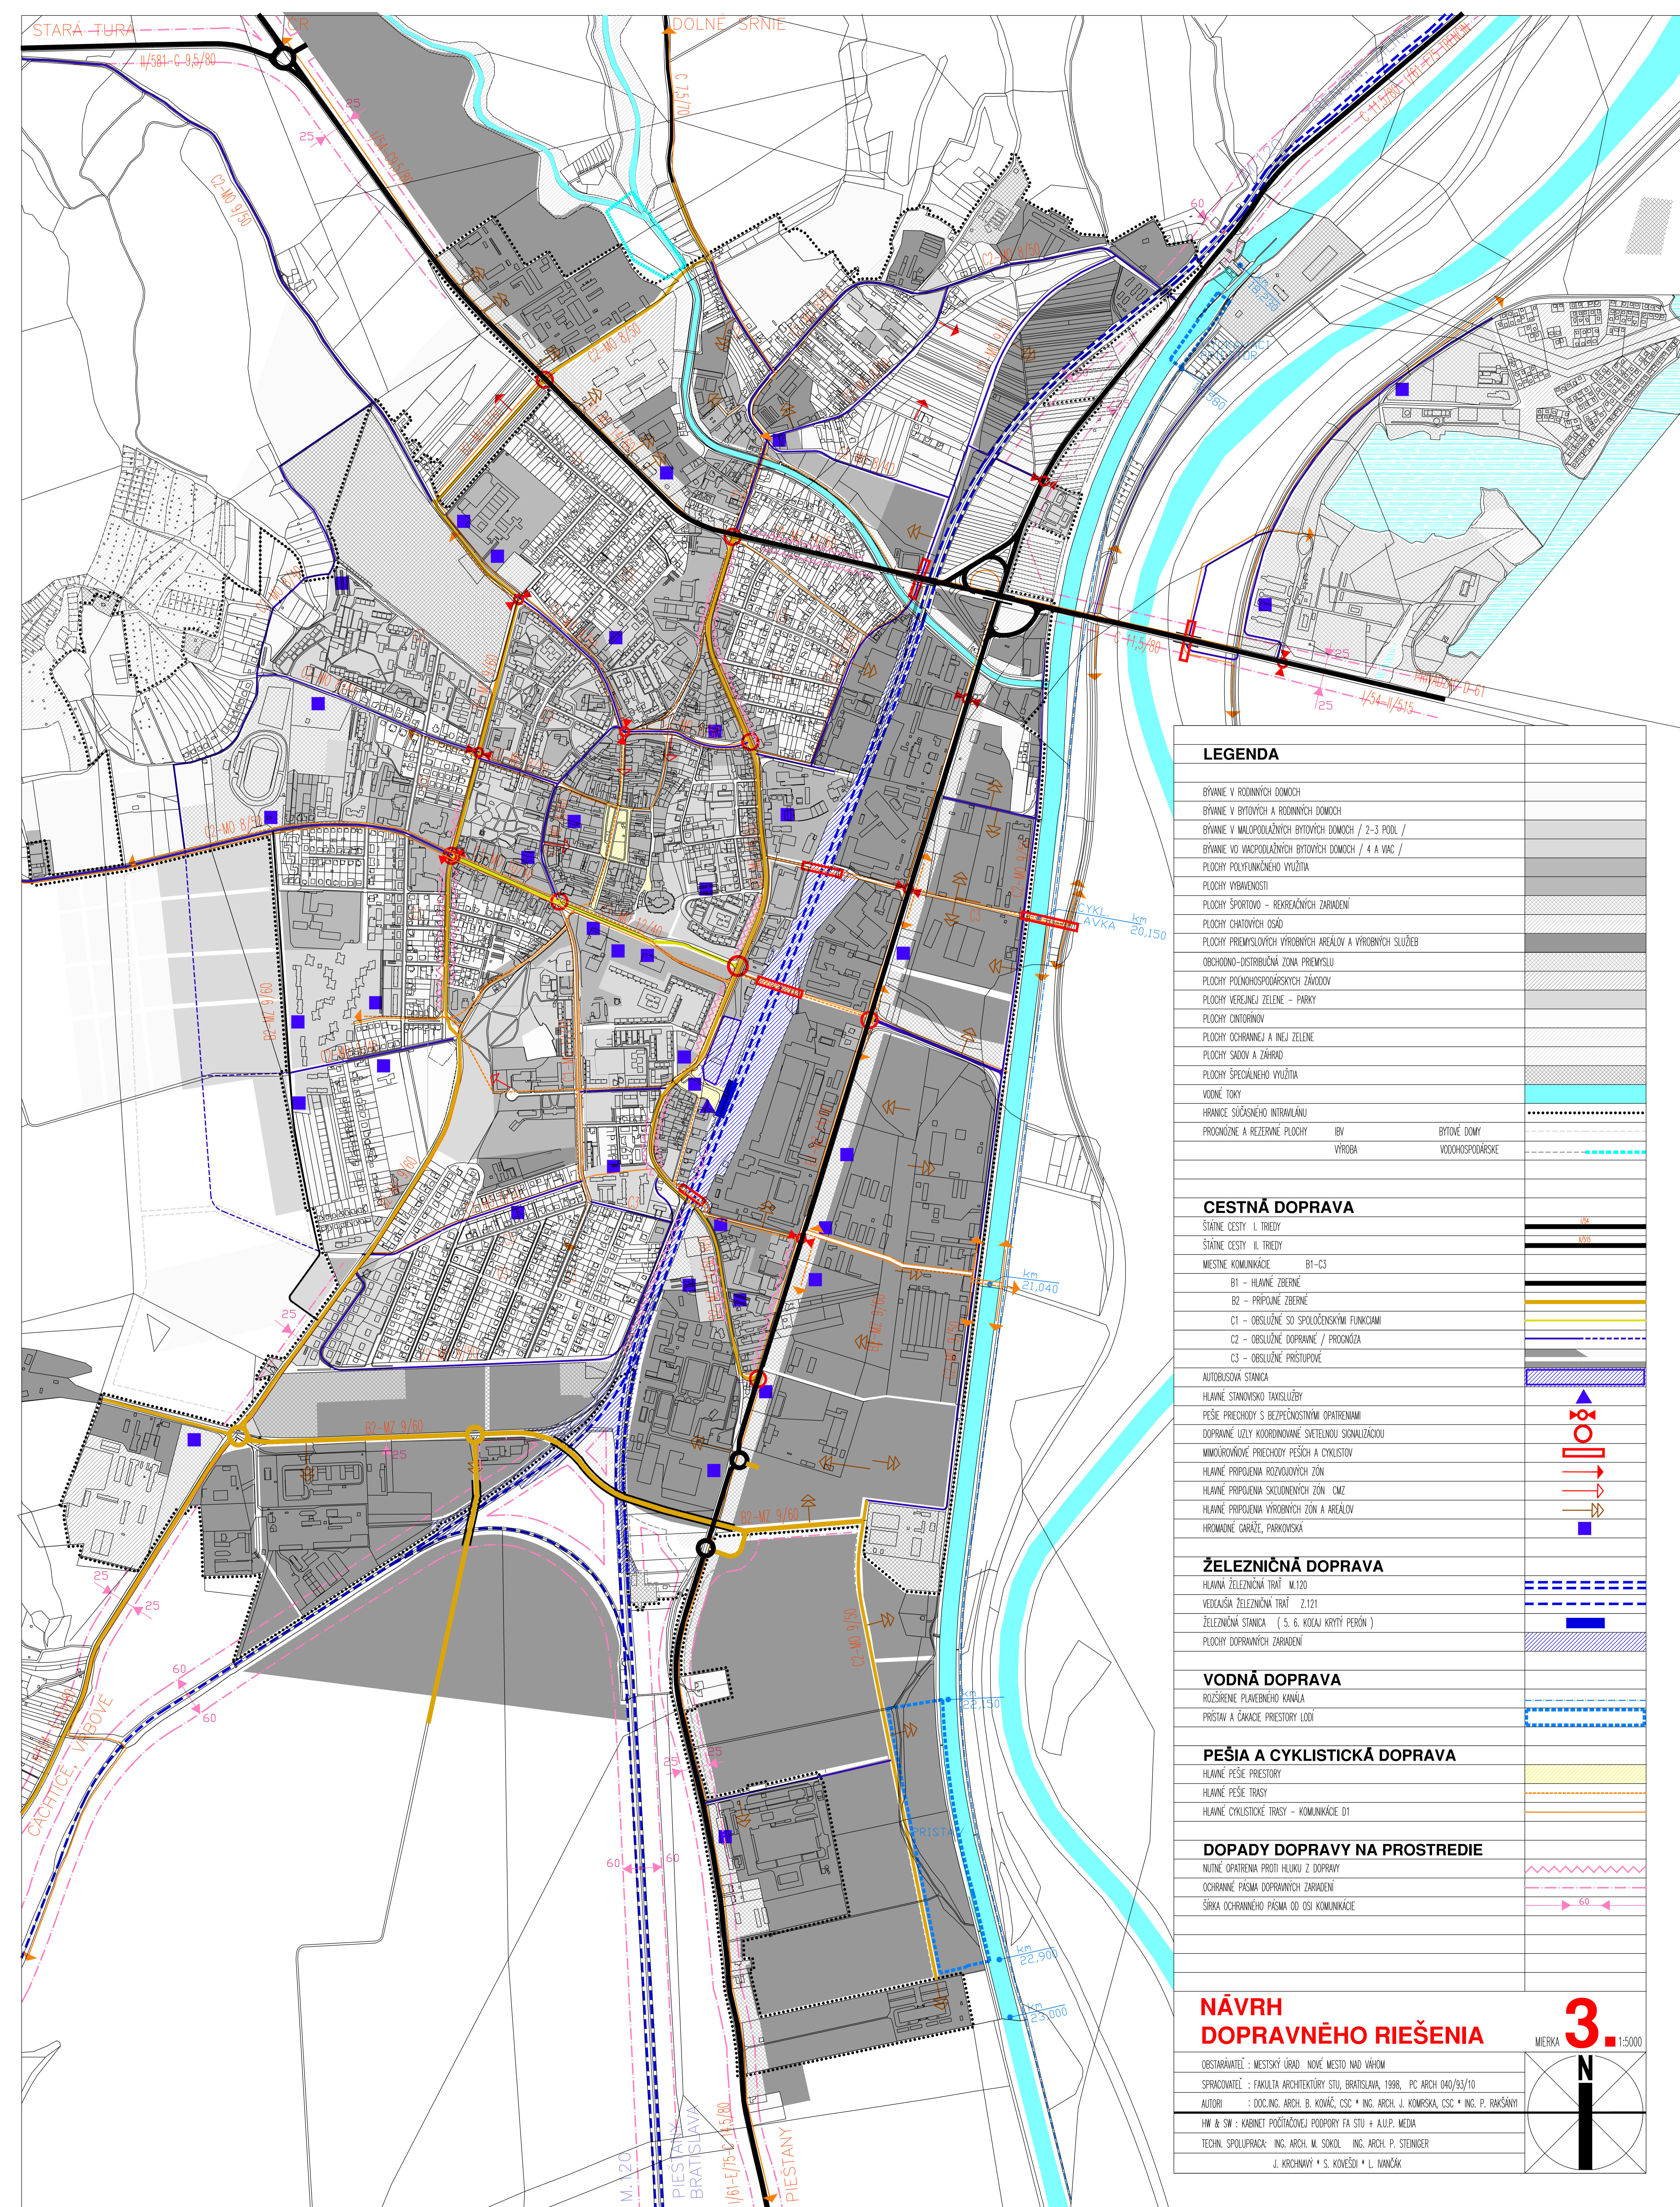

LEGENDA		
BYVANIE V RODINNÝCH DOMOCH		
BYVANIE V BYTOVÝCH A RODINNÝCH DOMOCH		
BYVANIE V MALOPLOŠ�의BYTÝCH DOMOCH / 2-3 POOL /		
BYVANIE VO VACPOLOŠŕBYTÝCH DOMOCH / 4 A VAC /		
PLOCHY POLYFUNKČNÉHO VYUŽITIA		
PLOCHY VYBAVENOSTI		
PLOCHY ŠPORTOVO - REKREAČNÝCH ZARIADENÍ		
PLOCHY CHATOVÝCH OSAD		
PLOCHY PRIEMYSLOVÝCH VÝROBNÝCH AREÁLOV A VÝROBNÝCH SLUŽIEB		
OBCHODNO-DISTRIBUČNÁ ZÓNA PRIEMYSLU		
PLOCHY POĽNOHOSPODÁRSKÝCH ZÁRODKOV		
PLOCHY VEREJNEJ ZELENÉ - PARKY		
PLOCHY CINTORÍNŮV		
PLOCHY OCHRANNEJ A INEJ ZELENÉ		
PLOCHY SADOV A ZÁHRAD		
PLOCHY ŠPECIÁLNEHO VYUŽITIA		
VOĎNÉ TOKY		
HRANICE SÚČASNÉHO INTRAVILANU		
PROGNÓZNE A REZERVNÉ PLOCHY	IBV	BYTOVÉ DOMY
	VÝROBA	VOĎOHOSPODÁRSKE
CESTNÁ DOPRAVA		
ŠTÁTNE CESTY I. TREDY		
ŠTÁTNE CESTY II. TREDY		
MESTNÉ KOMUNIKÁCIE	B1-C3	
B1 - HLAVNÉ ZBERNÉ		
B2 - PRÍPOJNÉ ZBERNÉ		
C1 - OBSLUŽNÉ SO SPOLOČNÝMI FUNKCIAMI		
C2 - OBSLUŽNÉ DOPRAVNÉ / PROGNOZA		
C3 - OBSLUŽNÉ PRÍSTUPOVÉ		
AUTOBUSOVÁ STANICA		
HLAVNÉ STANOVISKO TAXISLUŽIEB		
PEŠIE PŘECHODY S BEZPEČNOSTNÝMI OPATRENAMI		
DOPRAVNÉ UZLY KOORDINOVANE SVETELNOU SIGNALIZACIOU		
MIMOÚROVŔNÉ PŘECHODY PEŠÍCH A CYKLISTOV		
HLAVNÉ PRÍPOJENA ROZVOJOVÝCH ZÓN		
HLAVNÉ PRÍPOJENA SKLUDENÝCH ZÓN CMZ		
HLAVNÉ PRÍPOJENA VÝROBNÝCH ZÓN A AREÁLOV		
HROMADNÉ GARáže, PARKOVISKÁ		
ŽELEZNIČNÁ DOPRAVA		
HLAVNÁ ŽELEZNIČNÁ TRÁŤ M.120		
VEDIAJŠIA ŽELEZNIČNÁ TRÁŤ Z.121		
ŽELEZNIČNÁ STANICA (S. 6. KODAJ KRYTÝ PERÓN)		
PLOCHY DOPRAVNÝCH ZARIADENÍ		
VOĎNÁ DOPRAVA		
ROZŠŘENÉ PLAVEBNÉ KANÁLA		
PRISTAV A ČAKADIE PŘESTORY LODÍ		
PEŠIA A CYKLISTICKÁ DOPRAVA		
HLAVNÉ PEŠIE PŘESTORY		
HLAVNÉ PEŠIE TRASY		
HLAVNÉ CYKLISTICKÉ TRASY - KOMUNIKÁCIE D1		
DOPADY DOPRAVY NA PROSTREDIE		
NUTNÉ OPATRENA PROTI HLUKU Z DOPRAVY		
OCHRANNÉ PÁSMA DOPRAVNÝCH ZARIADENÍ		
ŠÍRKA OCHRANNEHO PÁSMA OD OSI KOMUNIKÁCIE		
NÁVHR DOPRAVNÉHO RIEŠENIA		
OBSTARÁVATEĽ : MESTSKÝ ÚRAD NOVE MESTO NAD VÁHOM		
SPRACOVATEĽ : FAKULTA ARCHITEKTÚRY STU, BRATISLAVA, 1998. PC ARCH 040/93/10		
AUTORI : DOC.ING. ARCH. B. KOVÁČ, CSC * ING. ARCH. J. KOMRŠKA, CSC * ING. P. RAVŠÁNYI		
HW & SW : KABINET POČÍTAČOVEJ PODPORY FA STU + A.U.P. MEDIA		
TECHN. SPOLUPRÁCA : ING. ARCH. M. ŠOKOL, ING. ARCH. P. STEINGER		
J. KRCHVÁNY * S. KOVÉŠDI * L. IVANČÁK		

