

ÚZEMNÝ PLÁN ZÓNY ŠPORTOVÁ-STROMOVÁ NOVÉ MESTO NAD VÁHOM

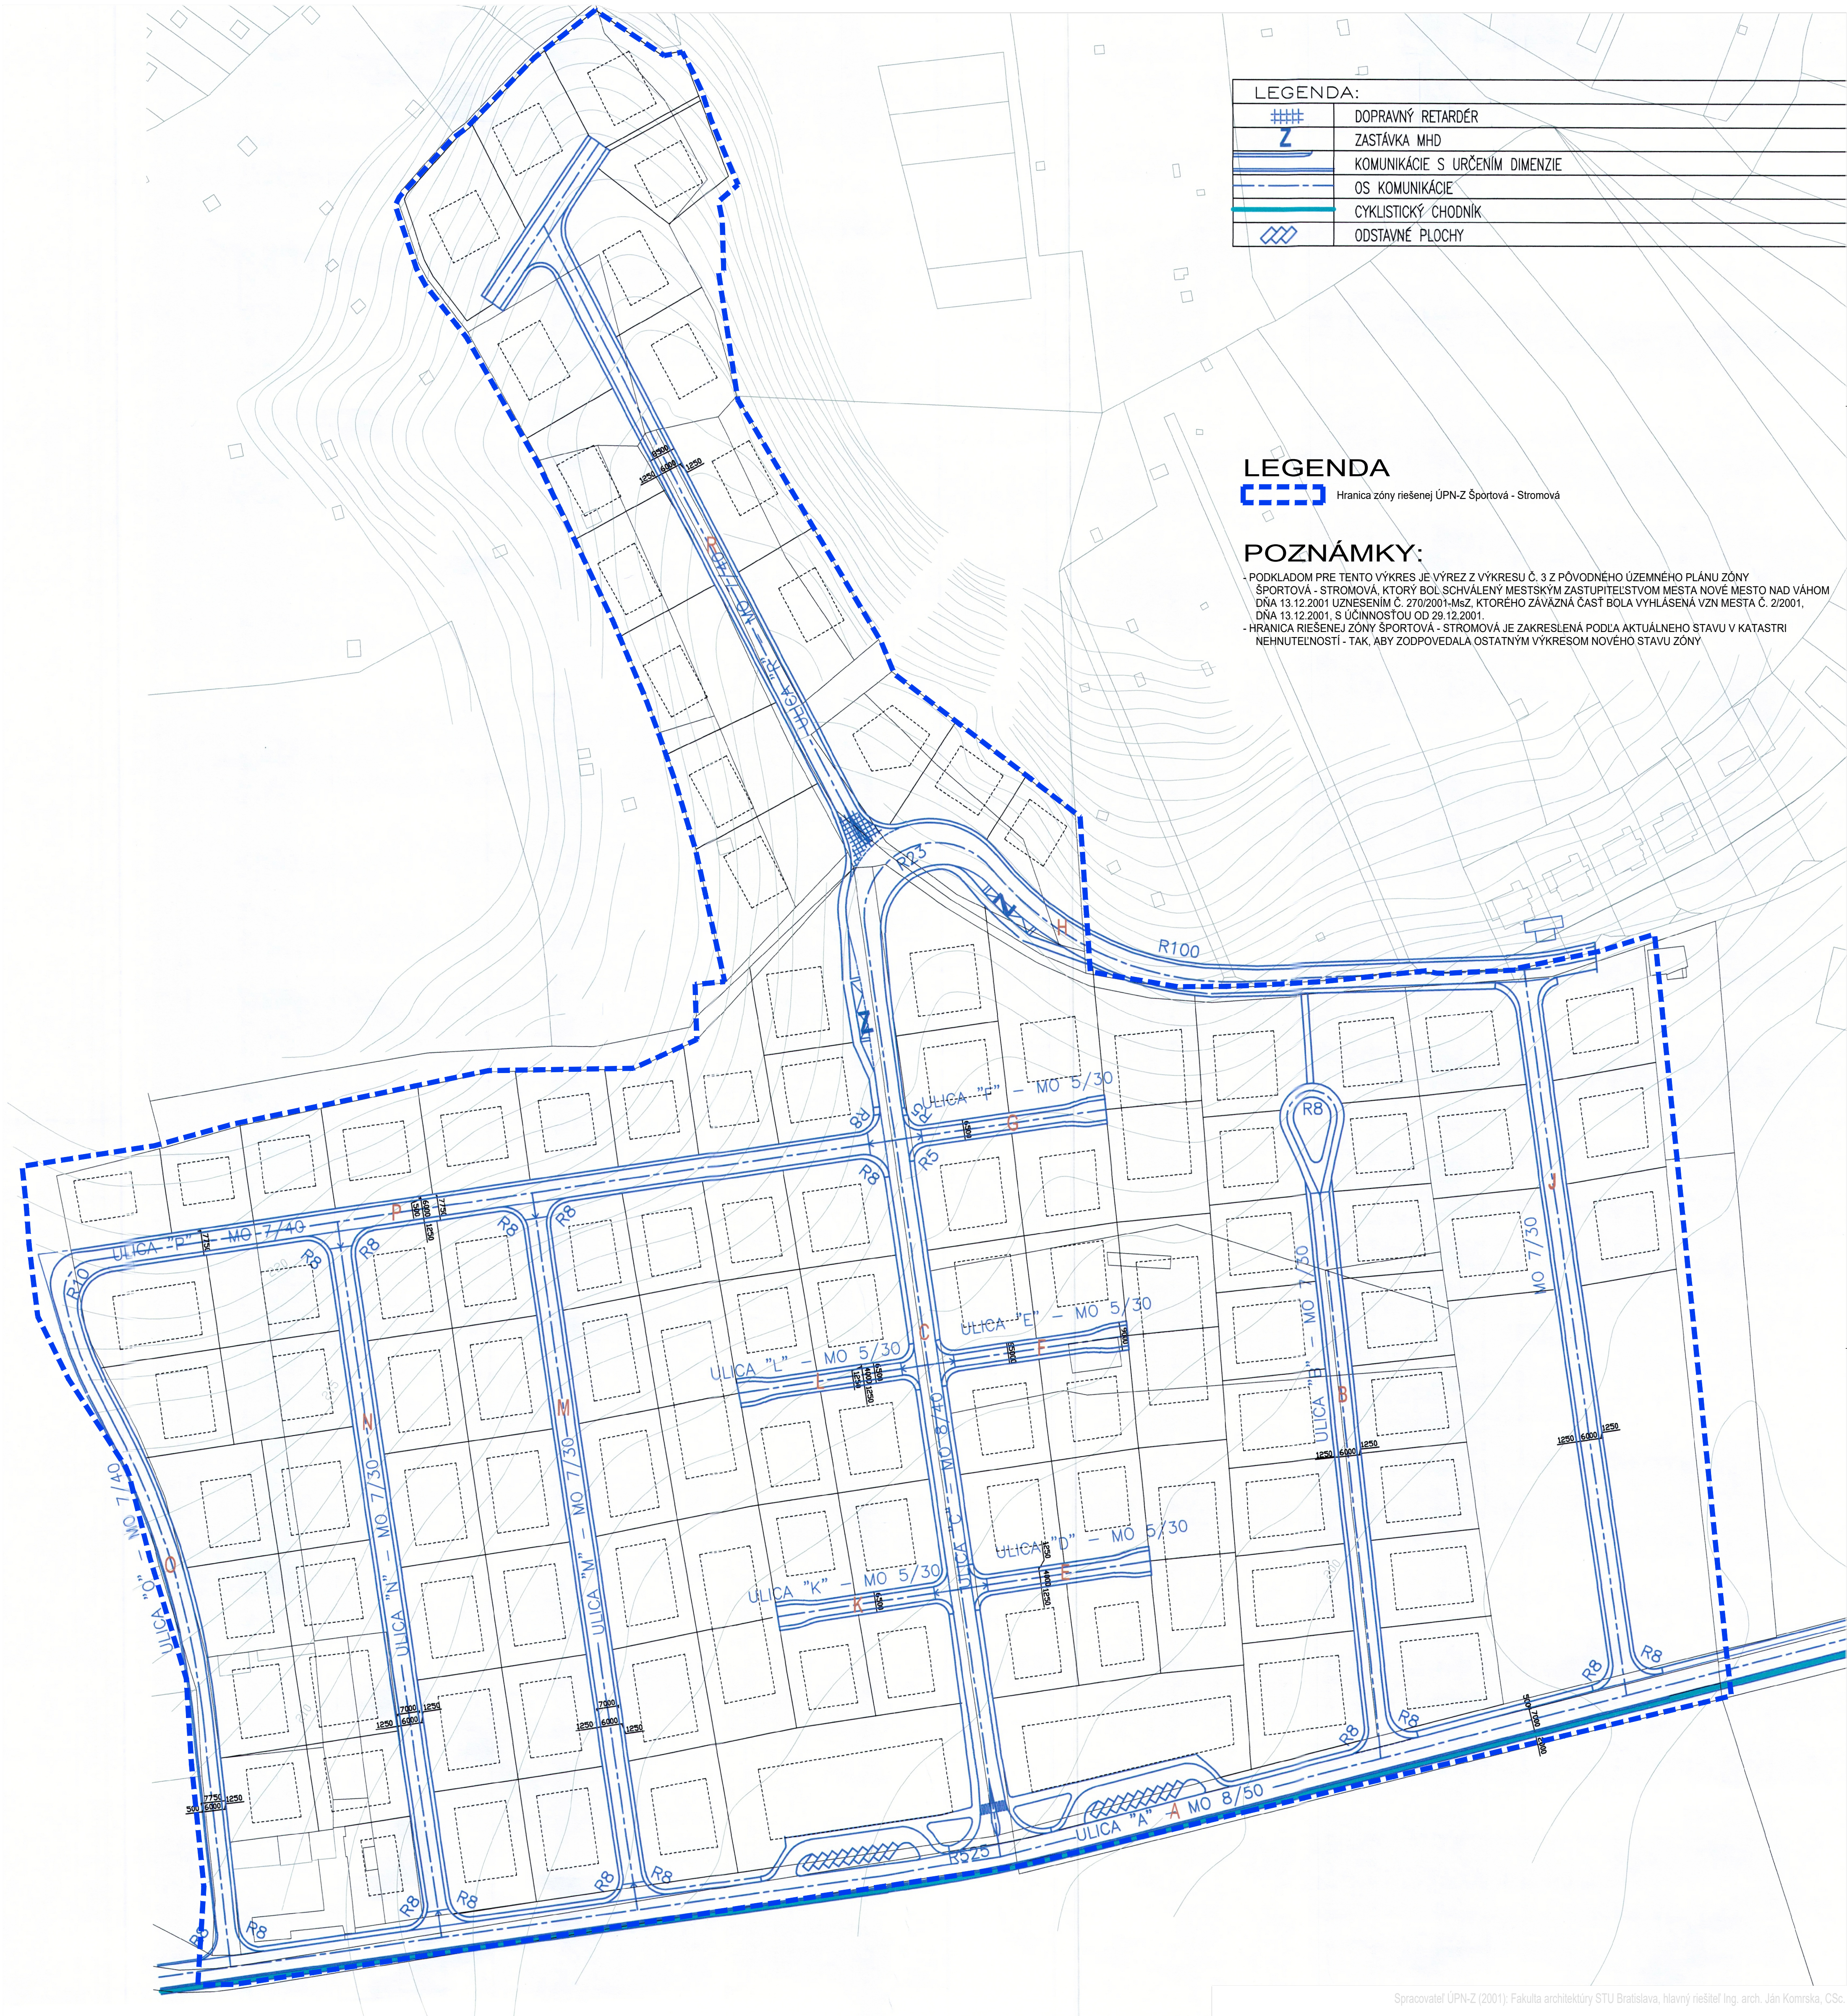


LEGENDA:	
	DOPRAVNÝ RETARDÉR
	ZASTÁVKA MHD
	KOMUNIKÁCIE S URČENÍM DIMENZIE
	OS KOMUNIKÁCIE
	CYKLISTICKÝ CHODNÍK
	ODSTAVNÉ PLOCHY

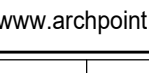
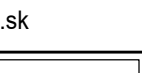
LEGENDA
 Hranica zóny riešenej ÚPN-Z Športová - Stromová

POZNÁMKY:

- PODKLADOM PRE TENTO VÝKRES JE VÝREZ Z VÝKRESU Č. 3 Z PŮVODNÉHO ÚZEMNÉHO PLÁNU ZÓNY ŠPORTOVÁ - STROMOVÁ, KTORÝ BOL SCHVÁLENÝ MESTSKÝM ZASTUPITELSTVOM MESTA NOVÉ MESTO NAD VÁHOM DŇA 13.12.2001 UZNESENÍM Č. 270/2001-MsZ, KTORÉHO ZÁVÄZNÁ ČASŤ BOLA VYHLÁSENÁ VZN MESTA Č. 2/2001, DŇA 13.12.2001, S ÚČINNOSŤOU OD 29.12.2001.
- HRANICA RIEŠENEJ ZÓNY ŠPORTOVÁ - STROMOVÁ JE ZAKRESLENÁ PODĽA AKTUÁLNEHO STAVU V KATASTRI NEHNUTELNOSTÍ - TAK, ABY ZODPOVEDALA OSTATNÝM VÝKRESOM NOVEHO STAVU ZÓNY.



Spracovateľ ÚPN-Z (2001): Fakulta architektúry STU Bratislava, hlavný riešiteľ Ing. arch. Ján Komrška, CSc.

OBSTARÁVATEL:		SPRACOVATEL:			
Mesto Nové Mesto nad Váhom		Ing. arch. Robert Kimle (2326 AA)		www.archpoint.sk	
Čsl. armády 64/1		Ateliér Archpoint, Nové Mesto n/V			
915 32 Nové Mesto nad Váhom					
NÁZOV ÚLOHY:					
ÚZEMNÝ PLÁN ZÓNY ŠPORTOVÁ - STROMOVÁ					
ZMENY A DOPLNKY Č. 2 - NÁVRH					
KRAJ:	Trenčiansky				
OKRES:	Nové Mesto nad Váhom				
MIERKA:	1:1 000	Č. VÝKRESU:			
FORMÁT:	9 A4 (610x800 mm)				
DÁTUM:	November 2025	NÁZOV VÝKRESU:			
DOPRAVA - PRED ZMENOU					