


NOVÉ MESTO NAD VÁHOM

UL. ŠPORTOVÁ - STROMOVÁ - ÚZEMNÝ PLÁN ZÓNY

ZÓNA INDIVIDUÁLNEJ BYTOVEJ VÝSTAVBY

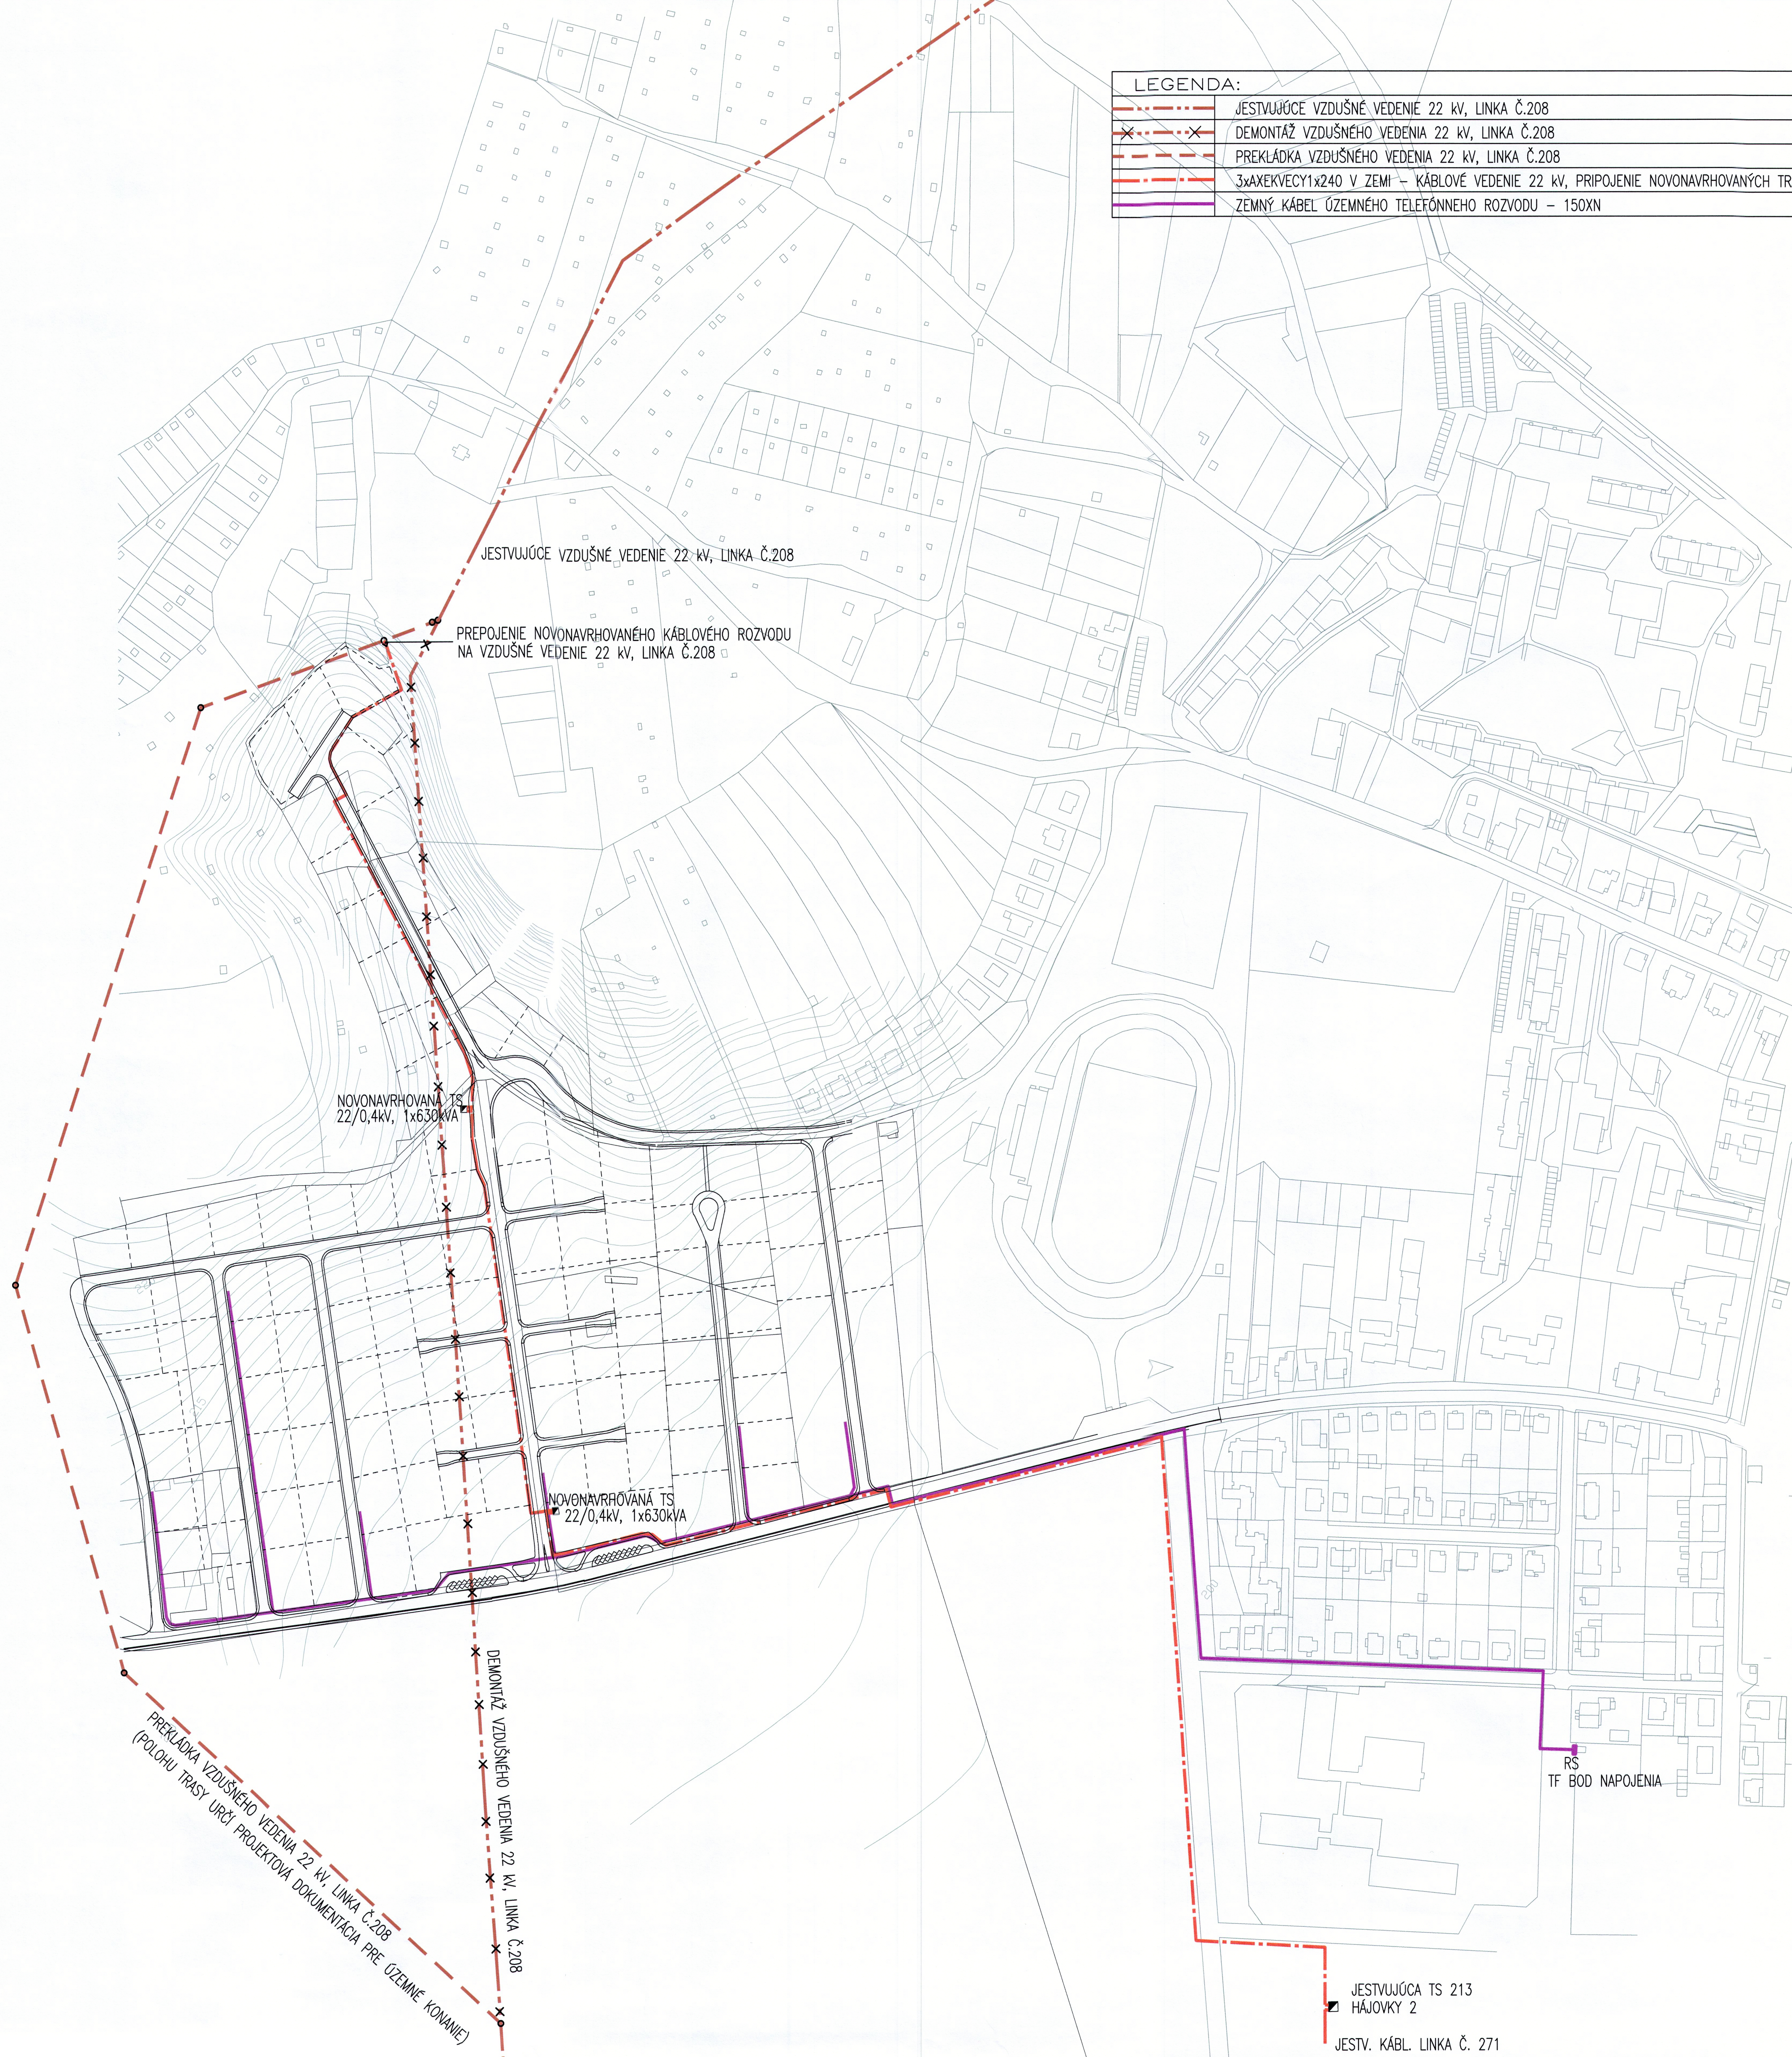

NÁVRH ZÁSOBOVANIA EL. ENERGIU, TELEFONIZÁCIA - ŠIRŠIE VZŤAHY

OBSTARAVATEĽ : MESTO NOVÉ MESTO NAD VÁHOM
SPRACOVATEĽ : FAKULTA ARCHITEKTÚRY STU, PC ARCH, 040/93/16
AUTORI : ING. ARCH. JAN KOMRSKA, ING.ARCH. PETER TOPINKA, ING.ARCH. JAROSLAV COPLÁK
SPOLUPRÁCA : ING. JOZEF MARKO

