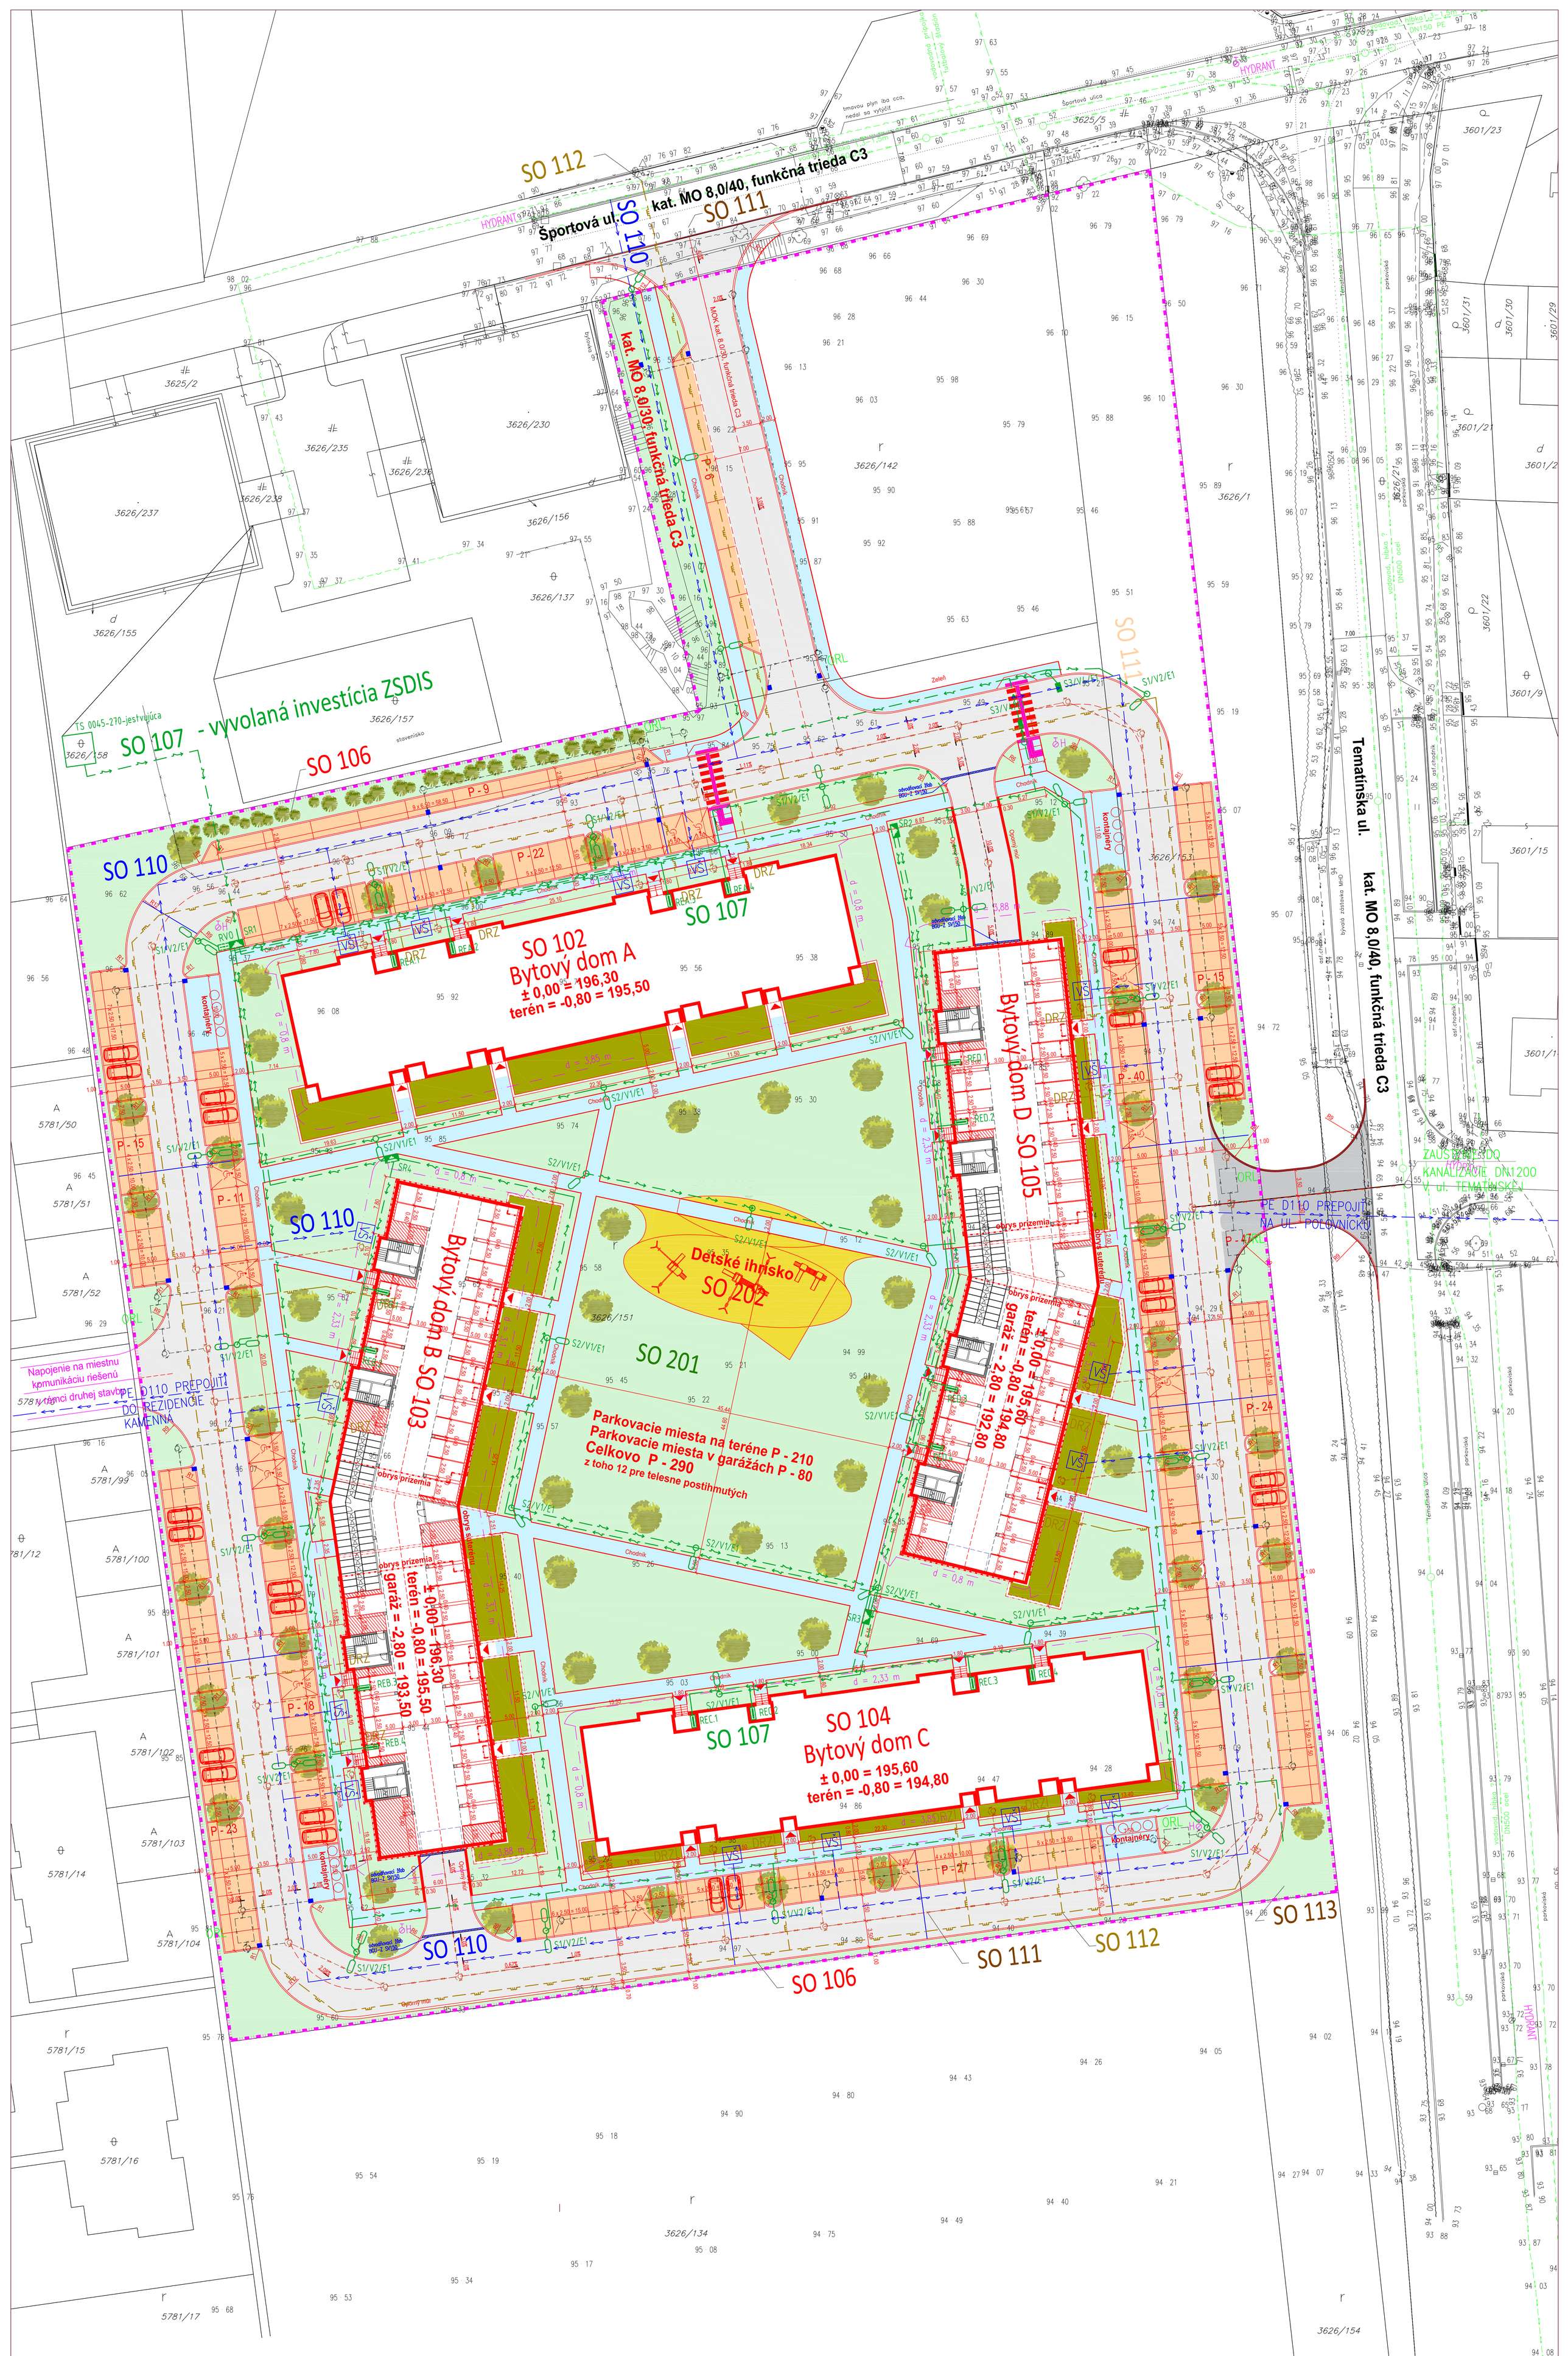

Zoznam objektov

SO 100 - Príprava územia
SO 102 Bytový dom A
SO 103 Bytový dom B
SO 104 Bytový dom C
SO 105 Bytový dom D

SO 106 Komunikácie a spevnené plochy

SO 107 Káblové rozvody NN
SO 108 Verejné osvetlenie
SO 109 Pripojka slaboprúdu

SO 110 Rozšírenie verejného vodovodu
SO 111 Rozšírenie verejnej kanalizácie
SO 112 Rozšírenie verejného plynovodu
SO 113 Čerpacia stanica odpadných vôd

SO 201 Sadové úpravy
SO 202 Detské ihrisko

LEGENDA

Chodníky - zámková dlažba
Sadové úpravy
Sadové úpravy - predzáhradky
Komunikácie osobná doprava - asfalt
Komunikácie ťažká doprava - asfalt
Komunikácie zásobovací dvor - beton
Parkoviská - zámková dlažba
Hranica pozemku
Požiarna odstupová vzdialenosť
- vyvolaná investícia ZSDIS

Súradnicový systém : S-JTSK
Výškový systém : Bpv

HIP / project engineer Ing. arch. Boris Ogrochal	NEODOMUS Architecture & civil Engineering Tomášikova 20, 821 01 Bratislava +421 917 186 000, info@neodomus.sk
Zodpovedný projektant / designer in charge Ing. arch. Boris Ogrochal	
Vypracoval / drawn by Ing. Irina Jakubová	

Názov a miesto tlačivá / project title and location

Bytový komplex NOVA v Novom Meste nad Váhom

Športová ul., Nové Mesto nad Váhom

Investor / investor

Eugen Koronthály

Bratislavská 310/63, Bratislava 851 05

Časť projektu / part: Dopravné riešenie / route

Objekt / object

Predmet časť / special part

Názov výkresu / drawing

Celková situácia

Stupeň PD / stage of docum.	Kód objektu / code of Object	Kód profesie / code profession	Číslo výkresu / number drawing	Číslo revízie / revision	Mierka / scale
DUR	KOO	0002	01		1:250

Zakázka č. / contract No. 2017 24
Dátum / date 04_2020
Formát / format 21x44

© Výkresy, dokumentácia a projekt sú majetkom spoločnosti NEO DOMUS s.r.o. Nie je dovolené ich ďalšie šírenie bez predchádzajúceho písomného súhlasu spoločnosti NEO DOMUS s.r.o.