


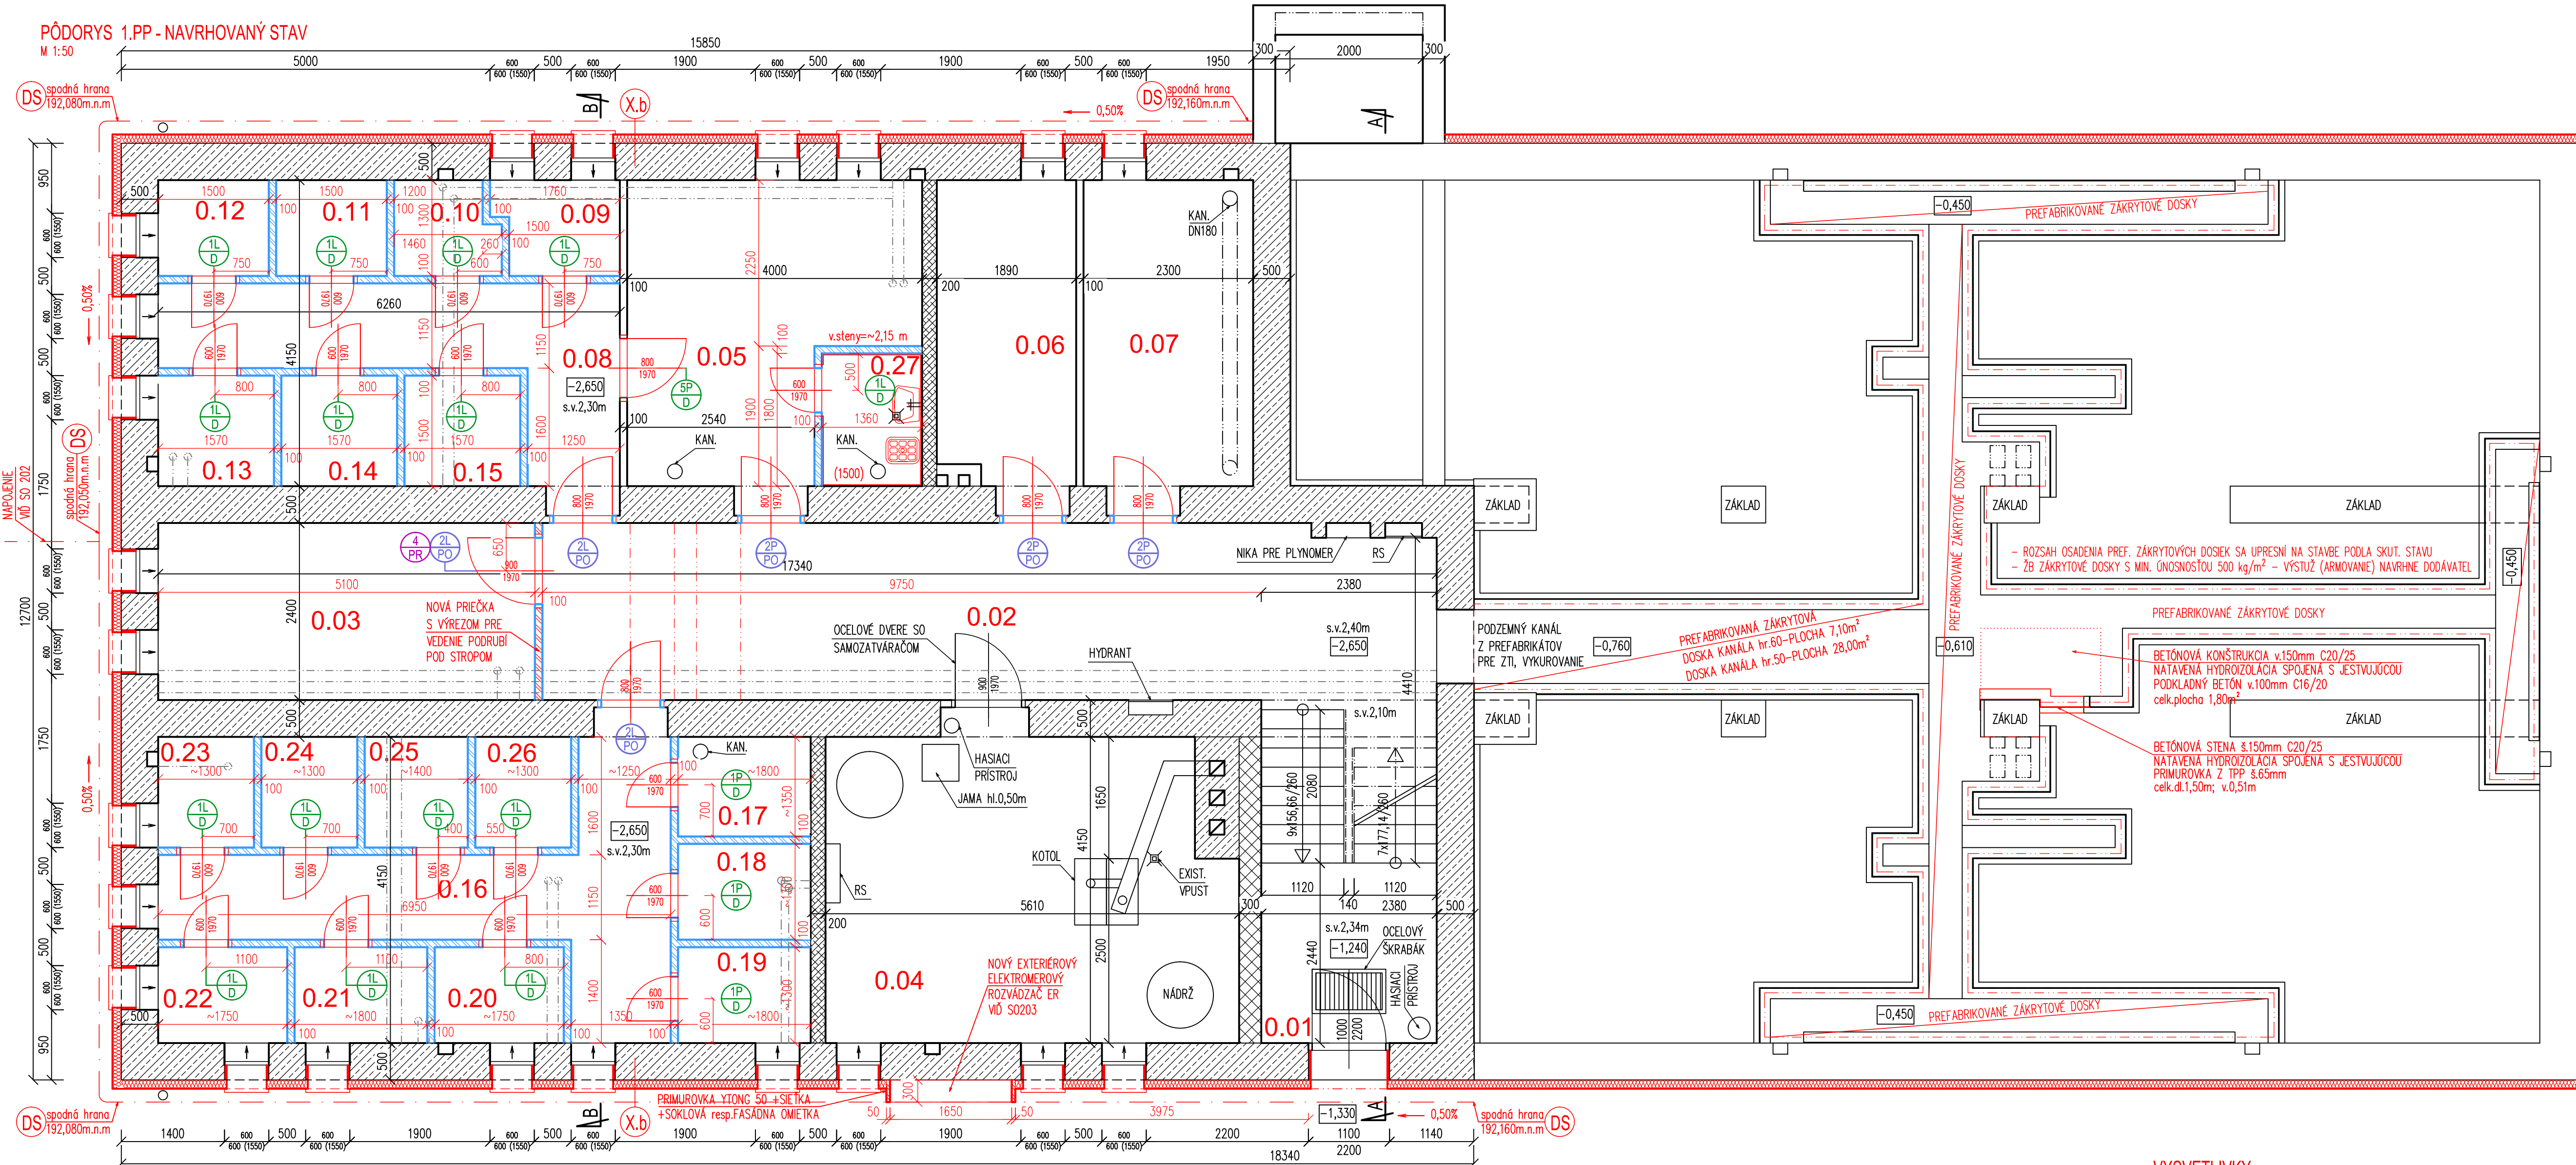

LEGENDA MIESTNOSTÍ 1.PP

Pôdorys 1.PP – Navrhovaný stav

OZNAČ.	MIESTNOST	PLOCHA [m²]	Podlaha	Steny	Strop	SvVyska	Poznámka
0.01	Schodisko	8.14 M2	Exist.				
0.02	Chodba	31.70 M2	ZB	ŠD+VM	VM	2,40	
0.03	Sklad	12.26 M2	ZB	ŠD+VM	VM	2,40	
0.04	Kotlina	22.77 M2	Exist.	VM	VM	2,30	
0.05	Bicyklovňa	14.23 M2	ZB	VM	VM	2,30	
0.06	Sklad / kočíky	8.06 M2	ZB	ŠD+VM	VM	2,30	
0.07	Sklad / kočíky	9.94 M2	ZB	ŠD+VM	VM	2,30	
0.08	Chodba	9.60 M2	ZB	VM	VM	2,30	
0.09	Pivnica I.	2.08 M2	ZB	VM	VM	2,30	
0.10	Pivnica II.	1.74 M2	ZB	VM	VM	2,30	
0.11	Pivnica III.	1.95 M2	ZB	VM	VM	2,30	
0.12	Pivnica IV.	1.95 M2	ZB	VM	VM	2,30	
0.13	Pivnica V.	2.35 M2	ZB	VM	VM	2,30	
0.14	Pivnica VI.	2.36 M2	ZB	VM	VM	2,30	
0.15	Pivnica VII.	2.36 M2	ZB	VM	VM	2,30	
0.16	Chodba	12.28 M2	ZB	VM	VM	2,30	
0.17	Pivnica VIII.	2.43 M2	ZB	VM	VM	2,30	
0.18	Pivnica IX.	2.34 M2	ZB	VM	VM	2,30	
0.19	Pivnica X.	2.34 M2	ZB	VM	VM	2,30	
0.20	Pivnica XI.	2.27 M2	ZB	VM	VM	2,30	
0.21	Pivnica XII.	2.34 M2	ZB	VM	VM	2,30	
0.22	Pivnica XIII.	2.27 M2	ZB	VM	VM	2,30	
0.23	Pivnica XIV.	1.95 M2	ZB	VM	VM	2,30	
0.24	Pivnica XV.	1.95 M2	ZB	VM	VM	2,30	
0.25	Pivnica XVI.	2.10 M2	ZB	VM	VM	2,30	
0.26	Pivnica XVII.	1.95 M2	ZB	VM	VM	2,30	
0.27	Upratovacia m.	2.45 M2	KD	VM	VM	2,30	
		168.16 M2					

VYSVETLIVKY

(SK1) SADROKARTÓNOVÁ KONŠTRUKCIA V AL RÁME 300x150mm v.2,60m – 3ks, REVÍZNÉ DVERKA VO VÝŠKE 1,30m (PRE ULOŽENIE NN KÁBLOV)

(SK2) SADROKARTÓNOVÁ KONŠTRUKCIA V AL RÁME 300x150mm dl.17,50m – 3ks, 2xREVÍZNÉ DVERKA d 5,80m (PRE ULOŽENIE NN KÁBLOV)

(SK3) NA INŠTALAČNÝCH JADRÁCH (kínolne WC) RUDNÍ OSADENÉ REVÍZNÉ DVERKA

POZNÁMKY

-ZATEPLENIE OŠTENIA OKENNÝCH A DVERNÝCH OTVOROV
TEPELNÁ ISOLÁCIA EPS-F, hr.30mm
-ZATEPLENIE OBVODOVÝCH STIEN / EPS-F, hr. min. 150mm
ZATEPLENIE 1.PP A SOKLA – STYRODUR, hr. min. 120mm
-ZATEPLENIE STROPU A STIEN V m.1.02 – KAMENNÁ VĽNA
-NA VŠETKÝCH NÁROŽIACH BUDÚ POUŽITÉ VÝSTUŽNÉ PROFILY S INTEGROVANOU SIETVOU

LEGENDA MATERIÁLOV

EXISTUJÚCA OBVODOVÁ A NOSNÁ MUROVANÁ KONŠTRUKCIA

EXISTUJÚCA NOSNÁ MUROVANÁ KONŠTRUKCIA

EXISTUJÚCA MUROVANÁ KONŠTRUKCIA PRIEČOK

NAVRHOVANÁ MUROVANÁ VÝPLŇOVÁ KONŠTRUKCIA Z KERAMICKÝCH AKUSTICKÝCH TEHLOBLOKOV stena hr.250mm – VZDUCHOVÁ NEPRIEZVUČNOSŤ A POŽ. ODOLNOSŤ min. EI 30/D1–popis v.1

NAVRHOVANÁ MUROVANÁ PRIEČKOVÁ KONŠTRUKCIA Z POROBETONOVÝCH TVAROVIEK hr.100mm – v.1 TS

KONTAKTNÝ ZATEPLOVACÍ SYSTÉM, napr. EPS-F min. hr.150mm

ZATEPLENIE SOKLA A OBV. MURIVA SUTERŮN, napr. STYRODUR min. hr.120mm

VYSVETLIVKY
LEGENDA MIESTNOSTÍ


PODLAHY:

KD – KERAMICKÁ DLAŽBA
PKD – PROTISMYKOVÁ KERAMICKÁ DLAŽBA
ZB – ZAHRAZENÝ BETÓN
LIN – POVLAKOVÁ KRYTINA UNOLEUM
LAM – PLÁVAJÚCA LAMINÁTOVÁ PODLAHA
LT – LATE TERAZZO
KOB – KOBEREČ
DP – DREVENÉ PARKETY

STENY, STROPY:

KO – KERAMICKÝ OBKLAD
KS – KERAMICKÝ SOKEL
VO – VÁPENNÁ OMIETKA
ŠO – ŠTUKOVÁ OMIETKA
VM – VÁPENNÁ MALBA
TFO – TENKOVRSŤVÁ FAREBNÁ OMIETKA

PÓDORYS 1.NP - NAVRHOVANÝ STAV
M 1:50

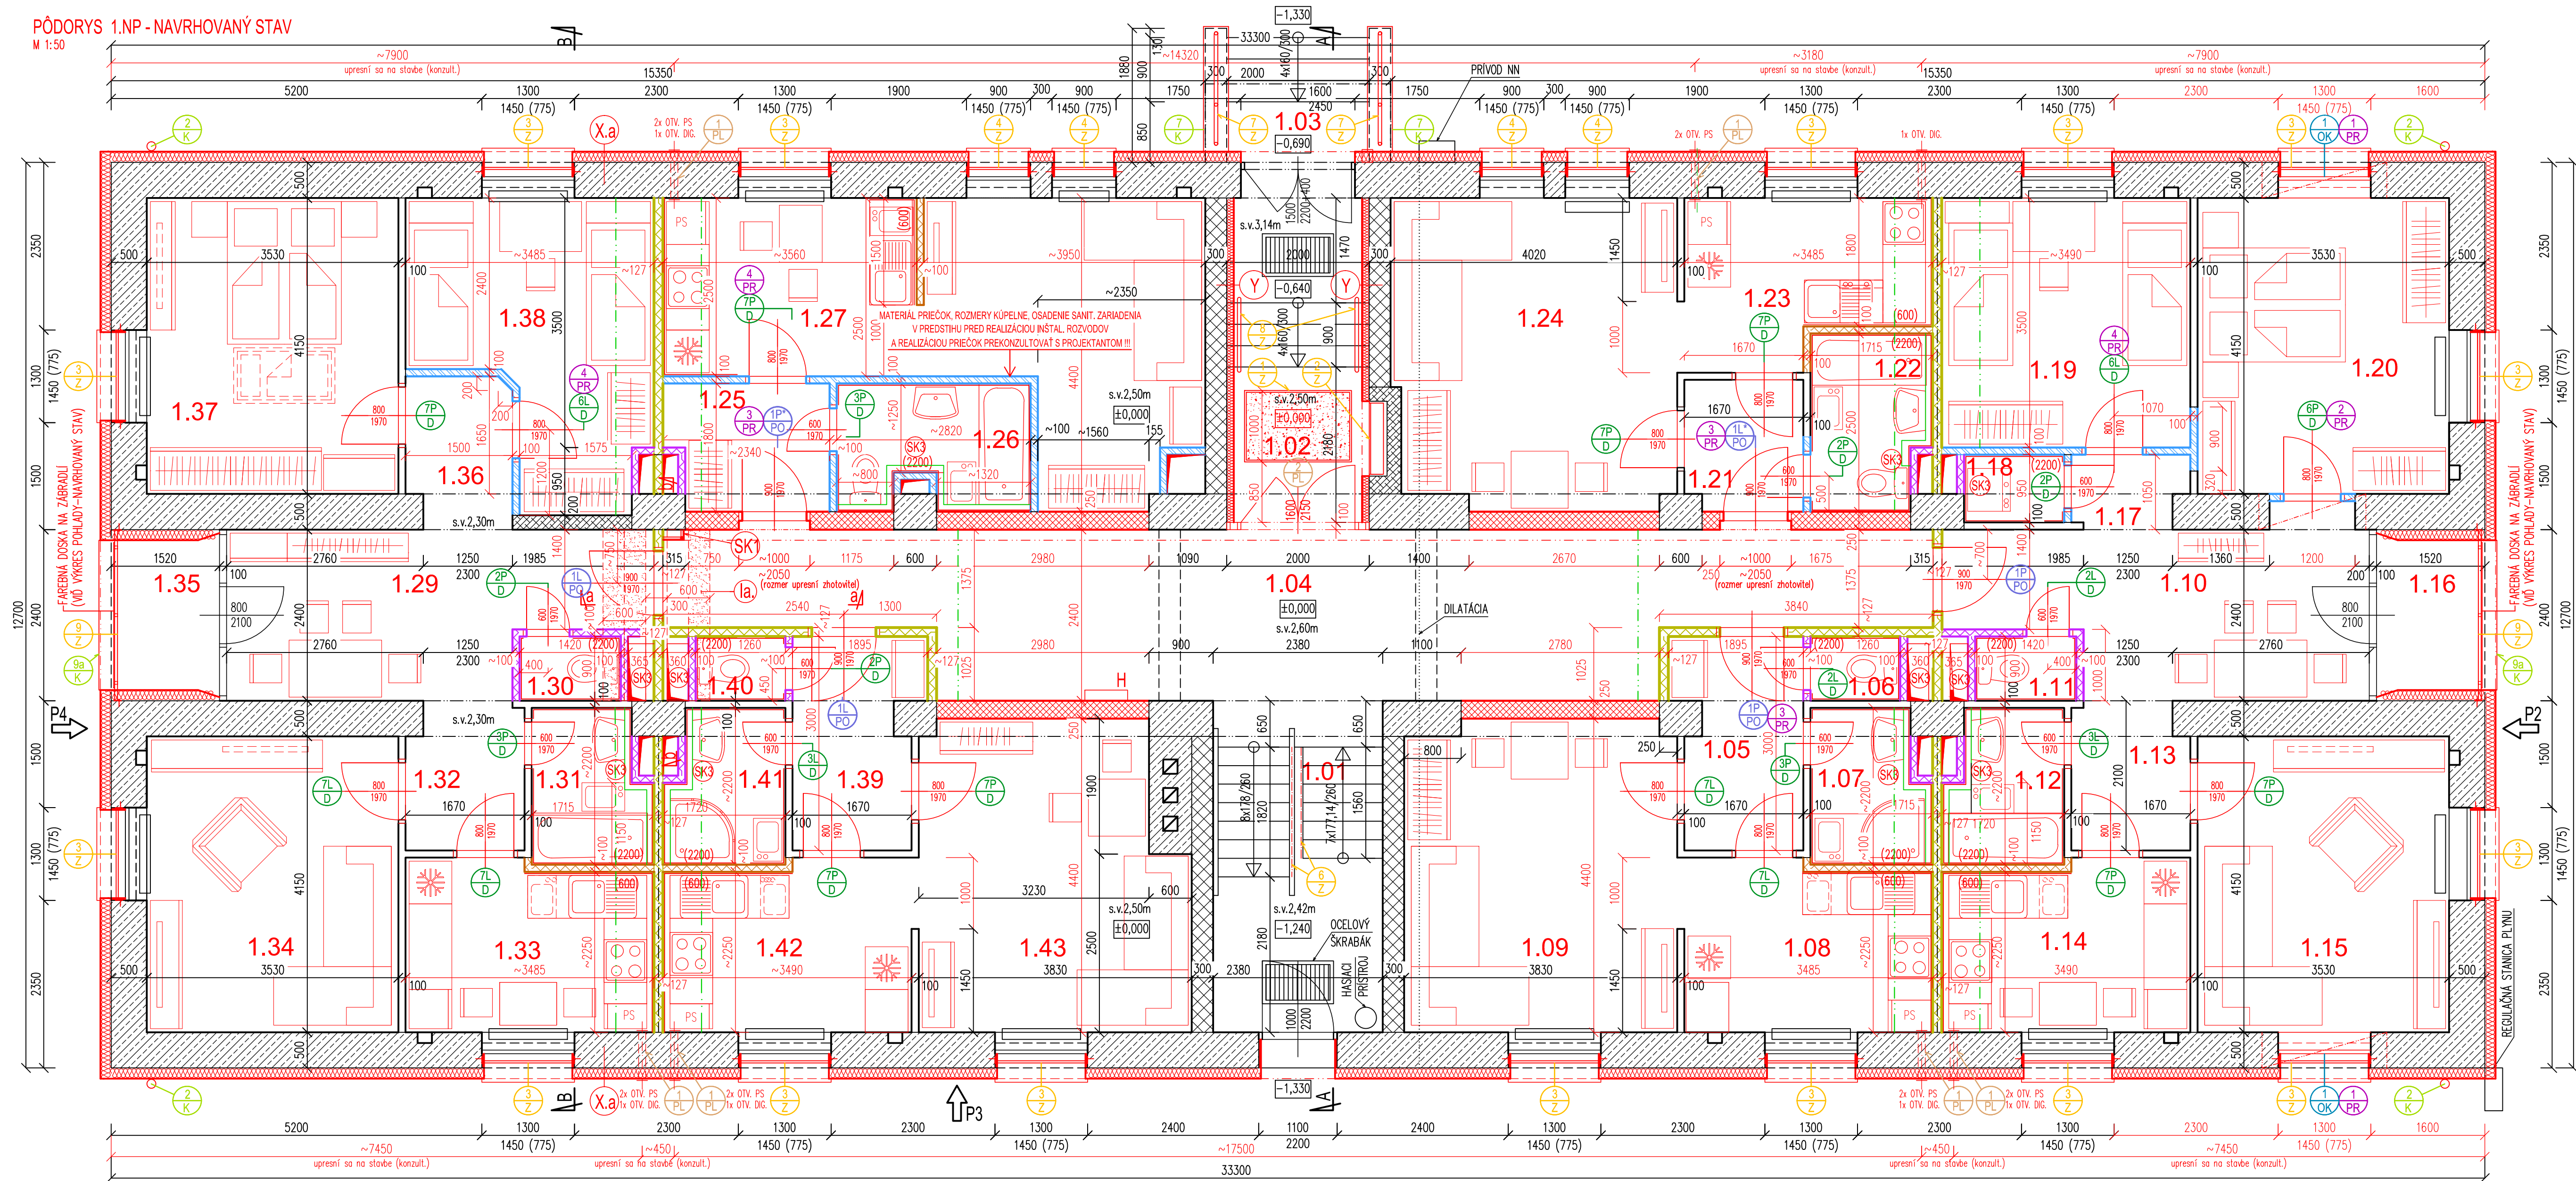

Pôdorys 1.NP - Navrhovaný stav							
OZNAČ.	MIESTNOSŤ	PLOCHA [m²]	Podlaha	Steny	Strop	SvVýška	Poznámka
1.01	Schodisko	1,93 M2	Exist.	VM	VM	2,50	-
1.02	Schodisko	9,74 M2	Exist.	TFO	TFO	2,50	-
1.03	Vonk. schodisko	3,50 M2	PKD	VM	VM	2,50	-
1.04	Chodba	35,15 M2	Exist.	ŠO+VM	VM	2,50	-

Pôdorys 1.NP - BYT I.							
OZNAČ.	MIESTNOSŤ	PLOCHA [m²]	Podlaha	Steny	Strop	SvVýška	Poznámka
1.05	Predsieň	5,09 M2	KD	ŠO+VM	VM	2,50	-
1.06	WC	1,13 M2	PKD	KO+VM	VM	2,50	-
1.07	Kúpeľňa	3,45 M2	PKD	KO+VM	VM	2,50	-
1.08	OK-kuchyn. časť	8,18 M2	KD	KO+VM	VM	2,50	-
1.09	OK-obytň. časť	16,59 M2	LAM	ŠO+VM	VM	2,50	-

Pôdorys 1.NP - BYT II.							
OZNAČ.	MIESTNOSŤ	PLOCHA [m²]	Podlaha	Steny	Strop	SvVýška	Poznámka
1.10	Predsieň	12,88 M2	KD	ŠO+VM	VM	2,50	-
1.11	WC	1,28 M2	PKD	KO+VM	VM	2,50	-
1.12	Kúpeľňa	3,45 M2	PKD	KO+VM	VM	2,50	-
1.13	Predsieň	3,37 M2	KD	KO+VM	VM	2,50	-
1.14	Kuchynka	8,19 M2	KD	KO+VM	VM	2,50	-
1.15	Obývac. izba	14,65 M2	LAM	ŠO+VM	VM	2,50	-
1.16	Lodžia	3,34 M2	PKD	TFO	TFO	2,50	-
1.17	Predsieň	1,61 M2	KD	ŠO+VM	VM	2,50	-
1.18	Prádka, prip. Sábrik	1,33 M2	PKD	KO+VM	VM	2,50	-
1.19	Izba	12,21 M2	LAM	ŠO+VM	VM	2,50	-
1.20	Izba	14,65 M2	LAM	ŠO+VM	VM	2,50	-

Pôdorys 1.NP - BYT III.							
OZNAČ.	MIESTNOSŤ	PLOCHA [m²]	Podlaha	Steny	Strop	SvVýška	Poznámka
1.21	Predsieň	3,03 M2	KD	ŠO+VM	VM	2,50	-
1.22	WC, kúpeľňa	4,01 M2	PKD	KO+ŠO+VM	VM	2,50	-
1.23	OK-kuchyn. časť	7,36 M2	KD	KO+VM	VM	2,50	-
1.24	OK-obytň. časť	17,13 M2	LAM	ŠO+VM	VM	2,50	-

Pôdorys 1.NP - BYT IV.							
OZNAČ.	MIESTNOSŤ	PLOCHA [m²]	Podlaha	Steny	Strop	SvVýška	Poznámka
1.25	Predsieň	3,96 M2	KD	ŠO+VM	VM	2,50	-
1.26	WC, kúpeľňa	4,71 M2	PKD	KO+ŠO+VM	VM	2,50	-
1.27	OK-kuchyn. časť	8,92 M2	KD	KO+ŠO+VM	VM	2,50	-
1.28	OK-obytň. časť	13,55 M2	LAM	ŠO+VM	VM	2,50	-

Pôdorys 1.NP - BYT V.							
OZNAČ.	MIESTNOSŤ	PLOCHA [m²]	Podlaha	Steny	Strop	SvVýška	Poznámka
1.29	Predsieň	12,40 M2	KD	VM	VM	2,50	-
1.30	WC	1,28 M2	PKD	KO+VM	VM	2,50	-
1.31	Kúpeľňa	3,45 M2	PKD	KO+VM	VM	2,50	-
1.32	Predsieň	3,37 M2	KD	VM	VM	2,50	-
1.33	Kuchynka	8,18 M2	KD	KO+VM	VM	2,50	-
1.34	Obývac. izba	14,65 M2	LAM	VM	VM	2,50	-
1.35	Lodžia	3,34 M2	PKD	TFO	TFO	2,50	-
1.36	Predsieň	3,08 M2	KD	ŠO+VM	VM	2,50	-
1.37	Izba	14,65 M2	LAM	VM	VM	2,50	-
1.38	Izba	12,07 M2	LAM	ŠO+VM	VM	2,50	-

Pôdorys 1.NP - BYT VI.							
OZNAČ.	MIESTNOSŤ	PLOCHA [m²]	Podlaha	Steny	Strop	SvVýška	Poznámka
1.39	Predsieň	5,09 M2	KD	VM	VM	2,50	-
1.40	WC	1,13 M2	PKD	KO+VM	VM	2,50	-
1.41	Kúpeľňa	3,45 M2	PKD	KO+VM	VM	2,50	-
1.42	OK-kuchyn. časť	8,19 M2	KD	KO+VM	VM	2,50	-
1.43	OK-obytň. časť	15,65 M2	LAM	VM	VM	2,50	-

Vysvetlivky: OK - obytň. kuchyn.

VYSVETLIVKY

- (SK1) SADROKARTONOVÁ KONŠTRUKCIA V AL RÁME 300x150mm v.2,60m - 3ks, REVÍZNIE DVERKA VO VÝŠKE 1,30m (PRE ULožENIE NN KÁBLOV)
- (SK2) SADROKARTONOVÁ KONŠTRUKCIA V AL RÁME 300x150mm dl.17,50m - 3ks, 2xREVÍZNIE DVERKA 6 5,80m (PRE ULožENIE NN KÁBLOV)
- (SK3) NA INŠTALAČNÝCH JADRÁCH (Kúpeľne, WC) BUDÚ OSADENÉ REVÍZNIE DVERKA
 - PRESTUPY Z POTRAVINOVÝCH SKRINIEK - popis vid TS
 - PRESTUPY Z DIGESTOROV - vid časť 1.6 Vzduchotechnické zariadenia

POZNÁMKY

- ZATEPLENIE OSTENIA OKENNÝCH A DVERNÝCH OTVOROV TEPELNÁ IZOLÁCIA EPS-F, hr.30mm
- ZATEPLENIE OBVODOVÝCH STIEN / EPS-F, hr. min. 150mm
- ZATEPLENIE 1.PP A SOKLA - STYRODUR, hr. min. 120mm
- ZATEPLENIE STROPU A STIEN V m.1.02 - KAMENNÁ VĽNA
- NA VŠETKÝCH NÁROŽIACH BUDÚ POUŽITÉ VÝSTUŽNÉ PROFILY S INTEGROVANOU SIETVOU

LEGENDA MATERIÁLOV


- EXISTUJÚCA OBVODOVÁ A NOSNÁ MUROVANÁ KONŠTRUKCIA
- EXISTUJÚCA NOSNÁ MUROVANÁ KONŠTRUKCIA
- EXISTUJÚCA MUROVANÁ KONŠTRUKCIA PRIEČOK
- NAVRHOVANÁ MUROVANÁ VÝPLŇOVÁ KONŠTRUKCIA Z KERAMICKÝCH AKUSTICKÝCH TEHLÍČKOV stena hr.250mm - VZDUCHOVÁ NEPRIEPŤNOSNOSŤ A POŽ. ODOLNOSŤ min. EI 30/D1-popis vid TS
- NAVRHOVANÁ MUROVANÁ PRIEČKOVÁ KONŠTRUKCIA Z POROBETÓNOVÝCH TVAROVIEK hr.100mm - vid TS
- NAVRHOVANÁ MEDZIBETÓNOVÁ SADROKART. STENA, POŽIARNE ODOLNÁ, AKUSTICKÁ, BEZPEČNOSTNÁ TR-B3 S OCEL. PLECHOM min.1mm NA OBIDVOH STRANÁCH KONŠTRUKCIE, priečka hr.~127mm (alt.155mm), BEZPEČNOSTNÁ TR, VZDUCHOVÁ NEPRIEPŤNOSNOSŤ A POŽ. ODOLNOSŤ EI min. 30/D1 - popis vid TS
- NAVRHOVANÁ MEDZIBETÓNOVÁ SADROKARTONOVÁ STENA - vid TS
- NAVRHOVANÁ MEDZIBETÓNOVÁ PRIEČKOVÁ SADROKARTONOVÁ KONŠTRUKCIA - vid TS
- S AKUST. IZOLÁCIOU, priečky hr.~100mm (alt.125mm), V HYGIENICKÝCH M. S VODEODOLNÝM SOK
- PREDSTIENKA ZO SADROKARTONU, hr.~100mm, V KÚPEĽNI S VODEODOLNÝM SOK - vid TS
- prip. SOK PODSTROPNÉ ZAKRYTIE VZDUCH. NEPRIEPŤNOSNOSŤ (rozmery sa upresnia na stavbe)
- KONTAKTNÝ ZATEPLOVACÍ SYSTÉM, napr. EPS-F min. hr.150mm
- ZATEPLENIE SOKLA A OBV. MURIVA SUTERÉNU, napr. STYRODUR min. hr.120mm

VYSVETLIVKY

LEGENDA MIESTNOSTÍ

- PODLAHY:
 - KD - KERAMICKÁ DLAŽBA
 - PKD - PROTISLYKOVÁ KERAMICKÁ DLAŽBA
 - ZB - ZAHĽADENÝ BETÓN
 - LN - POVLAKOVÁ KRYTINA LINOLEUM
 - LAM - PLÁVAJÚCA LAMINÁTOVÁ PODLAHA
 - LT - LIATE TERAZZO
 - KOB - KOBEREČ
 - DP - DREVENÉ PARKETY
- STENY, STROPY:
 - KO - KERAMICKÝ OBLKAD
 - KS - KERAMICKÝ SOKEL
 - VO - VÁPENNÁ OMIETKA
 - ŠO - ŠUKOVÁ OMIETKA
 - VM - VÁPENNÁ MALBA
 - TFO - TENKOVSTRVÁ FAREBNÁ OMIETKA

PÓDORYS 2.NP - NAVRHOVANÝ STAV
M 1:50

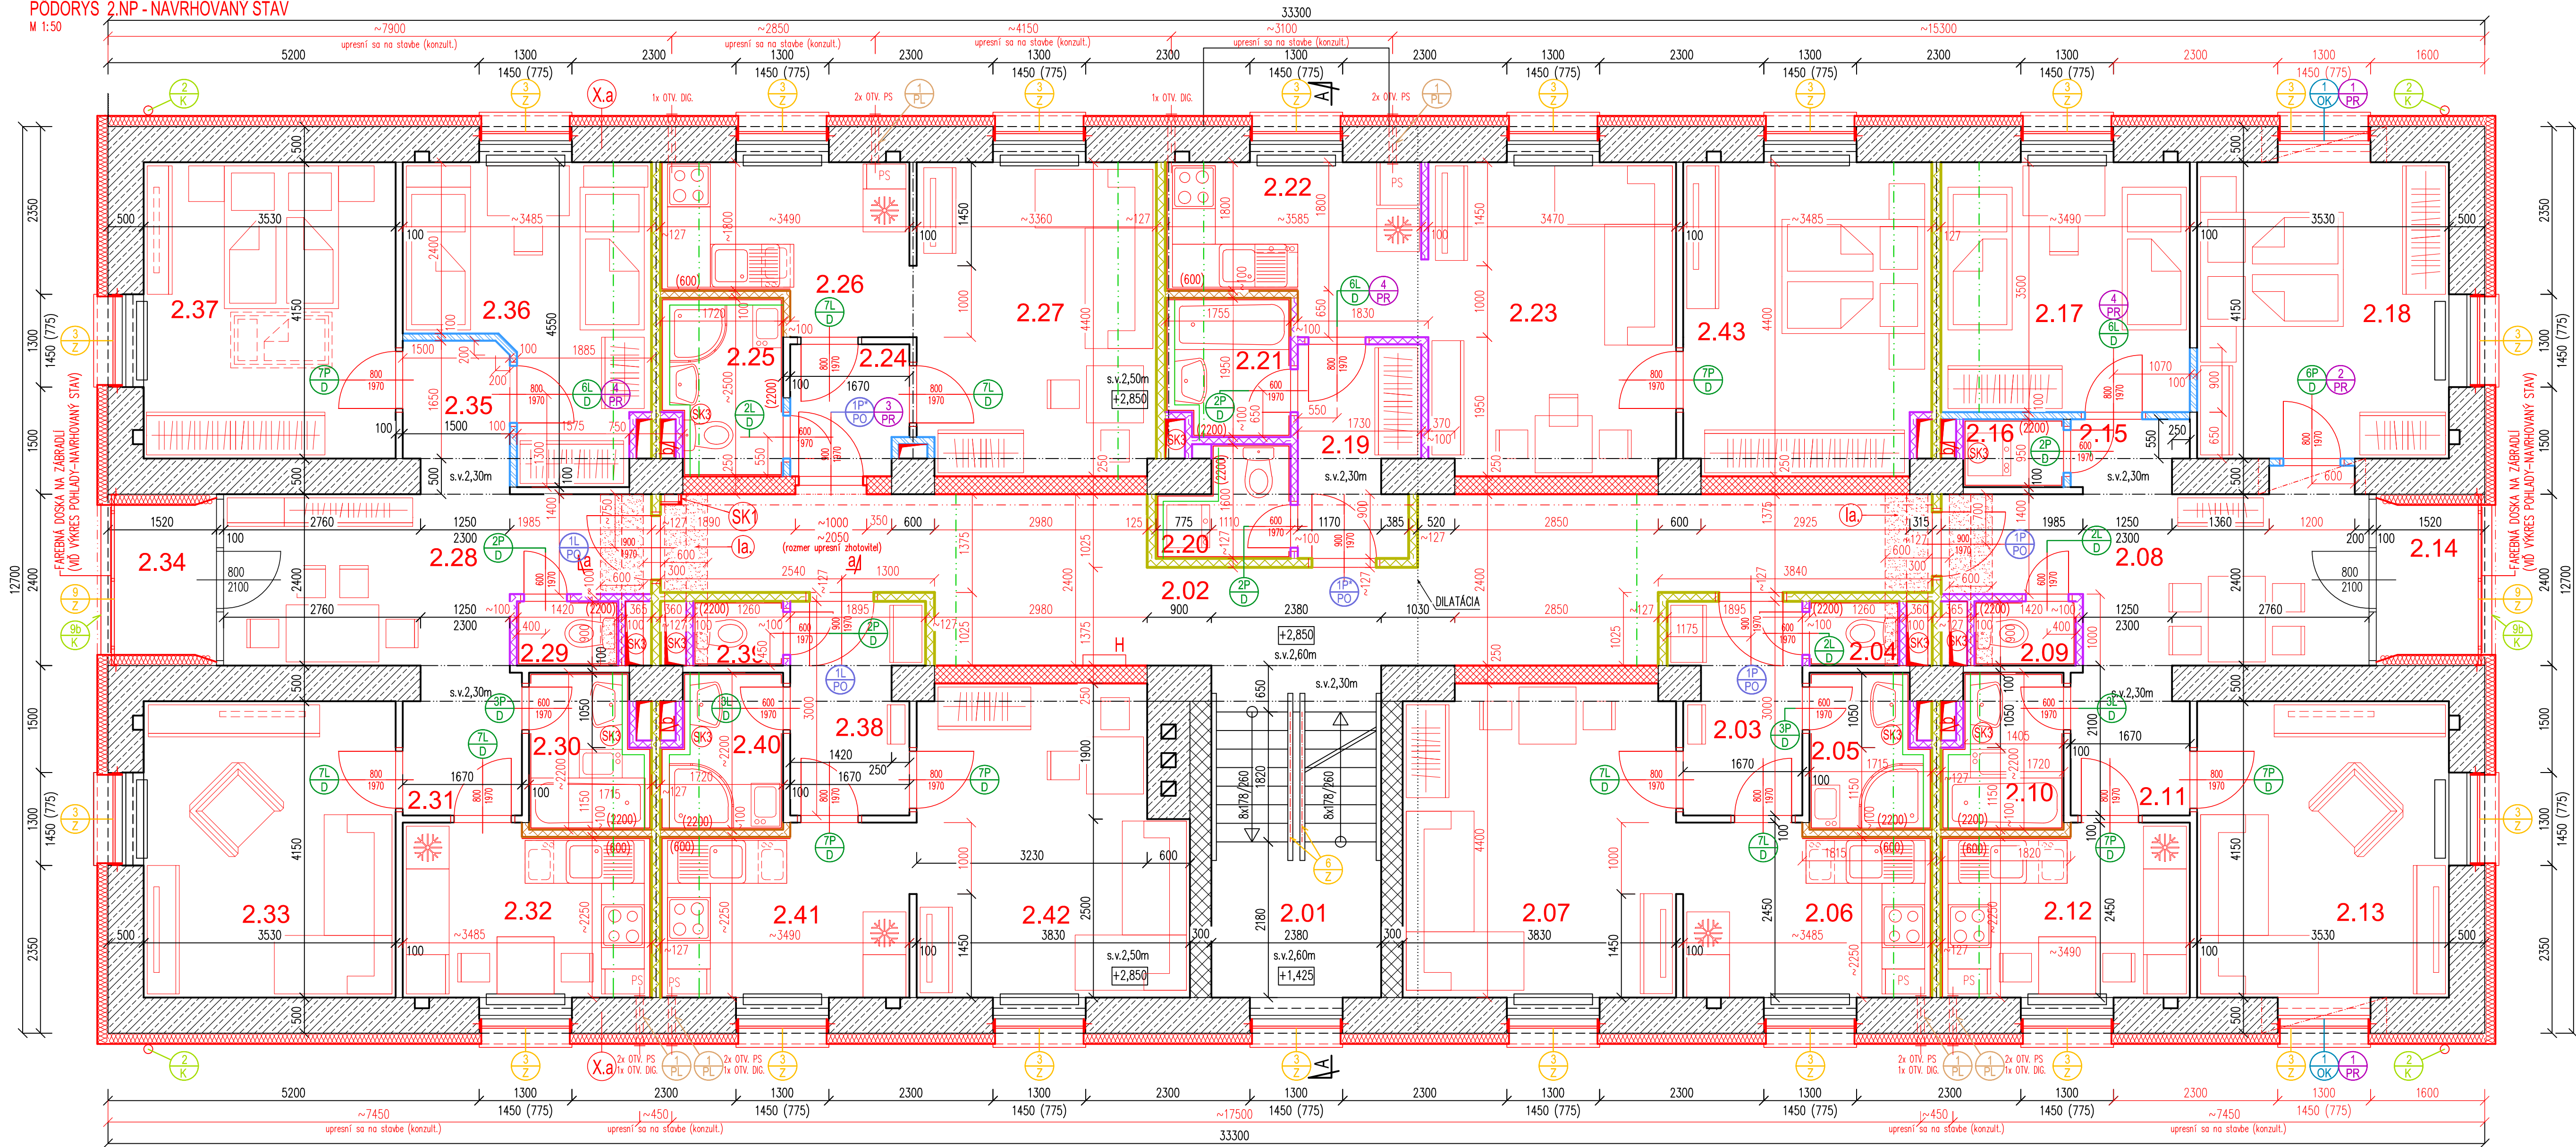

VYSVETLIVKY

- (SK1) SADRKARTONOVÁ KONŠTRUKCIA V AL RÁME 300x150mm
v.2,60m - 3ks, REVÍZNE DVERKA VO VÝŠKE 1,30m
(PRE ULOŽENIE NN KÁBLOV)
- (SK2) SADRKARTONOVÁ KONŠTRUKCIA V AL RÁME 300x150mm
dl.17,50m - 3ks, 2xREVÍZNE DVERKA 6 5,80m
(PRE ULOŽENIE NN KÁBLOV)
- (SK3) NA INŠTALAČNÝCH JADRÁCH (kúpeľne, WC) BUDÚ OSADENÉ REVÍZNE DVERKA
- PRESTUPY Z POTRAVINOVÝCH SKRINIEK - popis vid TS
 - PRESTUPY Z DIGESTOROV - vid časť 1.6 Vzduchotechnické zariadenia

POZNÁMKY

- ZATEPLENIE OŠTENIA OKENNÝCH A DVERNÝCH OTVOROV
 - TEPELNÁ IZOLÁCIA EPS-F, hr.30mm
 - ZATEPLENIE OBVODOVÝCH STIEN / EPS-F, hr. min. 150mm
 - ZATEPLENIE 1.PP A SOKLA - STYRDUR, hr. min. 120mm
 - ZATEPLENIE STROPU A STIEN V m.c.1.02 - KAMENNÁ VLNÁ
 - NA VŠETKÝCH NÁRŽIACH BUDÚ POUŽITÉ VÝSTUŽNÉ PROFILY S INTEGROVANOU SÍTOVINOU
- NAVRHOVANÁ MEDZIBÝTOVÁ SADRKARTONOVÁ STENA - vid TS
- S AKUST. IZOLACIOU, priečky hr.~100mm (alt.125mm), V HYGIENICKÝCH M. S VODEODOLNÝM SDK
- NAVRHOVANÁ MEDZIBÝTOVÁ PŘEČKOVÁ SADRKARTONOVÁ KONŠTRUKCIA - vid TS
- S AKUST. IZOLACIOU, priečky hr.~100mm (alt.125mm), vrstva SDK napr. z RIGISTAB (osadenie kuch. linky)
- PREDSTENKA ZO SADRKARTONU, hr.~100mm, V KÚPEĽNI S VODEODOLNÝM SDK - vid TS
- příp. SDK PODSTROPNÉ ZAKRYTIE / VZDUCH. NEPRIEZVUČNOSŤ (rozmery sa upresnia na stavbe)
- KONTAKTNÝ ZATEPLOVACÍ SYSTÉM, napr. EPS-F min. hr.150mm
- ZATEPLENIE SOKLA A OBV. MURIVA SUTERÉNU, napr. STYRDUR min. hr.120mm

LEGENDA MATERIÁLOV

- EXISTUJÚCA OBVODOVÁ A NOSNÁ MUROVANÁ KONŠTRUKCIA
- EXISTUJÚCA NOSNÁ MUROVANÁ KONŠTRUKCIA
- EXISTUJÚCA MUROVANÁ KONŠTRUKCIA PŘEČOK
- NAVRHOVANÁ MUROVANÁ VÝPLŇOVÁ KONŠTRUKCIA Z KERAMICKÝCH AKUSTICKÝCH TEHLIOKOV
- stena hr.250mm - VZDUCHOVÁ NEPRIEZVUČNOSŤ A POŽ. ODOLNOSŤ min. EI 30/D1-popis vid TS
- NAVRHOVANÁ MUROVANÁ PŘEČKOVÁ KONŠTRUKCIA
- Z PÓROBETONOVÝCH TVAROVIEK hr.100mm - vid TS
- NAVRHOVANÁ MEDZIBÝTOVÁ SADRKARTONOVÁ STENA, POŽARNE ODOLNÁ, AKUSTICKÁ, BEZPEČNOSTNÁ TR-B3
- S OCEĽ. PLECHOM min.1mm NA OBVODOH STRANÁCH KONŠTRUKCIE, priečka hr.~127mm (alt.155mm), BEZPEČNOSTNÁ TR., VZDUCHOVÁ NEPRIEZVUČNOSŤ A POŽ. ODOLNOSŤ EI min. 30/D1 - popis vid TS
- NAVRHOVANÁ MEDZIBÝTOVÁ SADRKARTONOVÁ STENA - vid TS
- S AKUST. IZOLACIOU, priečky hr.~100mm (alt.125mm), V HYGIENICKÝCH M. S VODEODOLNÝM SDK
- NAVRHOVANÁ MEDZIBÝTOVÁ PŘEČKOVÁ SADRKARTONOVÁ KONŠTRUKCIA - vid TS
- S AKUST. IZOLACIOU, priečky hr.~100mm (alt.125mm), vrstva SDK napr. z RIGISTAB (osadenie kuch. linky)
- PREDSTENKA ZO SADRKARTONU, hr.~100mm, V KÚPEĽNI S VODEODOLNÝM SDK - vid TS
- příp. SDK PODSTROPNÉ ZAKRYTIE / VZDUCH. NEPRIEZVUČNOSŤ (rozmery sa upresnia na stavbe)
- KONTAKTNÝ ZATEPLOVACÍ SYSTÉM, napr. EPS-F min. hr.150mm
- ZATEPLENIE SOKLA A OBV. MURIVA SUTERÉNU, napr. STYRDUR min. hr.120mm

VYSVETLIVKY

LEGENDA MIESTNOSTÍ

- PODLAHY:
- KD - KERAMICKÁ DLAŽBA
 - PKD - PROTISLYKOVÁ KERAMICKÁ DLAŽBA
 - ZB - ZAHĽADENÝ BETÓN
 - LIN - POVLAKOVÁ KRYTINA LINOLEUM
 - LAM - PLÁVAJÚCA LAMINÁTOVÁ PODLAHA
 - LT - LIATE TERAZZO
 - KOB - KOBEREČ
 - DP - DREVĚNÉ PARKETY
- STENY, STROPY:
- KO - KERAMICKÝ OBKLAD
 - KS - KERAMICKÝ SOKEL
 - VO - VÁPENNÁ OMIETKA
 - ŠO - ŠTUKOVÁ OMIETKA
 - VM - VÁPENNÁ MALBA
 - TFO - TENKOVRSŤVÁ FAREBNÁ OMIETKA

Pôdorys 2.NP - Navrhovaný stav

OZNAČ.	MIESTNOSŤ	PLOCHA [m²]	Podlaha	Steny	Strop	SvÝška	Poznámka
2.01	Schodisko	11.07 M2	Exist.	VM	VM	2,60	-
2.02	Chodba	31.14 M2	Exist.	SO+VM	VM	2,60	-
		42.21 M2					-

Pôdorys 2.NP - BYT VII.

OZNAČ.	MIESTNOSŤ	PLOCHA [m²]	Podlaha	Steny	Strop	SvÝška	Poznámka
2.03	Predsieň	5.09 M2	KD	VM	VM	2,50; 2,60	-
2.04	WC	1.13 M2	PKD	KO+VM	VM	2,58	-
2.05	Kúpeľňa	3.45 M2	PKD	KO+VM	VM	2,50	příp. SKK dleposp. pří stropu
2.06	OK-kuchyn. časť	8.18 M2	KD	KO+VM	VM	2,50	příp. SKK dleposp. pří stropu
2.07	OK-obytná časť	16.61 M2	LAM	VM	VM	2,50	-
		34.46 M2					-

Pôdorys 2.NP - BYT VIII.

OZNAČ.	MIESTNOSŤ	PLOCHA [m²]	Podlaha	Steny	Strop	SvÝška	Poznámka
2.08	Predsieň	12.88 M2	KD	VM	VM	2,58	-
2.09	WC	1.28 M2	PKD	KO+VM	VM	2,58	-
2.10	Kúpeľňa	3.45 M2	PKD	KO+VM	VM	2,50	příp. SKK dleposp. pří stropu
2.11	Predsieň	3.37 M2	KD	VM	VM	2,50	-
2.12	Kuchynka	8.19 M2	KD	KO+VM	VM	2,50	příp. SKK dleposp. pří stropu
2.13	Obývacía izba	14.65 M2	LAM	VM	VM	2,50	-
2.14	Ložňa	3.34 M2	PKD	TFO	TFO	2,65	-
2.15	Predsieň	1.61 M2	KD	SO+VM	VM	2,58	-
2.16	Předsíň, příp. šatník	1.33 M2	PKD	KO+SO+VM	VM	2,58	příp. SKK dleposp. pří stropu
2.17	Izba	12.21 M2	LAM	SO+VM	VM	2,50	příp. SKK dleposp. pří stropu
2.18	Izba	14.65 M2	LAM	SO+VM	VM	2,50	-
		76.96 M2					-

Pôdorys 2.NP - BYT IX.

OZNAČ.	MIESTNOSŤ	PLOCHA [m²]	Podlaha	Steny	Strop	SvÝška	Poznámka
2.19	Predsieň	4.75 M2	KD	VM	VM	2,50; 2,60	-
2.20	WC	2.42 M2	PKD	KO+VM	VM	2,58	-
2.21	Kúpeľňa	3.36 M2	PKD	KO+VM	VM	2,50	příp. SKK dleposp. pří stropu
2.22	OK-kuchyn. časť	7.69 M2	KD	KO+VM	VM	2,50	příp. SKK dleposp. pří stropu
2.23	OK-obytná časť	15.11 M2	LAM	SO+VM	VM	2,50	-
2.43	Izba	14.99 M2	LAM	SO+VM	VM	2,50	-
		48.32 M2					-

Pôdorys 2.NP - BYT X.

OZNAČ.	MIESTNOSŤ	PLOCHA [m²]	Podlaha	Steny	Strop	SvÝška	Poznámka
2.24	Predsieň	2.95 M2	KD	SO+VM	VM	2,50	-
2.25	WC	4.02 M2	PKD	KO+SO+VM	VM	2,50	příp. SKK dleposp. pří stropu
2.26	OK-kuchyn. časť	7.37 M2	KD	KO+VM	VM	2,50	příp. SKK dleposp. pří stropu
2.27	OK-obytná časť	14.61 M2	LAM	VM	VM	2,50	-
		28.95 M2					-

Pôdorys 2.NP - BYT XI.

OZNAČ.	MIESTNOSŤ	PLOCHA [m²]	Podlaha	Steny	Strop	SvÝška	Poznámka
2.28	Predsieň	12.40 M2	KD	SO+VM	VM	2,58	-
2.29	WC	1.28 M2	PKD	KO+VM	VM	2,58	-
2.30	Kúpeľňa	3.45 M2	PKD	KO+VM	VM	2,50	příp. SKK dleposp. pří stropu
2.31	Predsieň	3.37 M2	KD	VM	VM	2,50	-
2.32	Kuchynka	8.18 M2	KD	KO+VM	VM	2,50	příp. SKK dleposp. pří stropu
2.33	Obývacía izba	14.65 M2	LAM	VM	VM	2,50	-
2.34	Ložňa	3.34 M2	PKD	TFO	TFO	2,65	-
2.35	Predsieň	3.08 M2	KD	SO+VM	VM	2,50	-
2.36	Izba	12.12 M2	LAM	SO+VM	VM	2,50	příp. SKK dleposp. pří stropu
2.37	Izba	14.65 M2	LAM	VM	VM	2,50	-
		76.52 M2					-


Pôdorys 2.NP - BYT XII.

OZNAČ.	MIESTNOSŤ	PLOCHA [m²]	Podlaha	Steny	Strop	SvÝška	Poznámka
2.38	Predsieň	5.09 M2	KD	SO+VM	VM	2,50; 2,58	-
2.39	WC	1.13 M2	PKD	KO+VM	VM	2,58	-
2.40	Kúpeľňa	3.45 M2	PKD	KO+VM	VM	2,50	příp. SKK dleposp. pří stropu
2.41	OK-kuchyn. časť	8.19 M2	KD	KO+VM	VM	2,50	příp. SKK dleposp. pří stropu
2.42	OK-obytná časť	15.65 M2	LAM	SO+VM	VM	2,50	-
		33.51 M2					-

Vysvetlivky: OK - obytná kuchynka

PÔDORYS 3.NP - NAVRHOVANÝ STAV

M 1:50

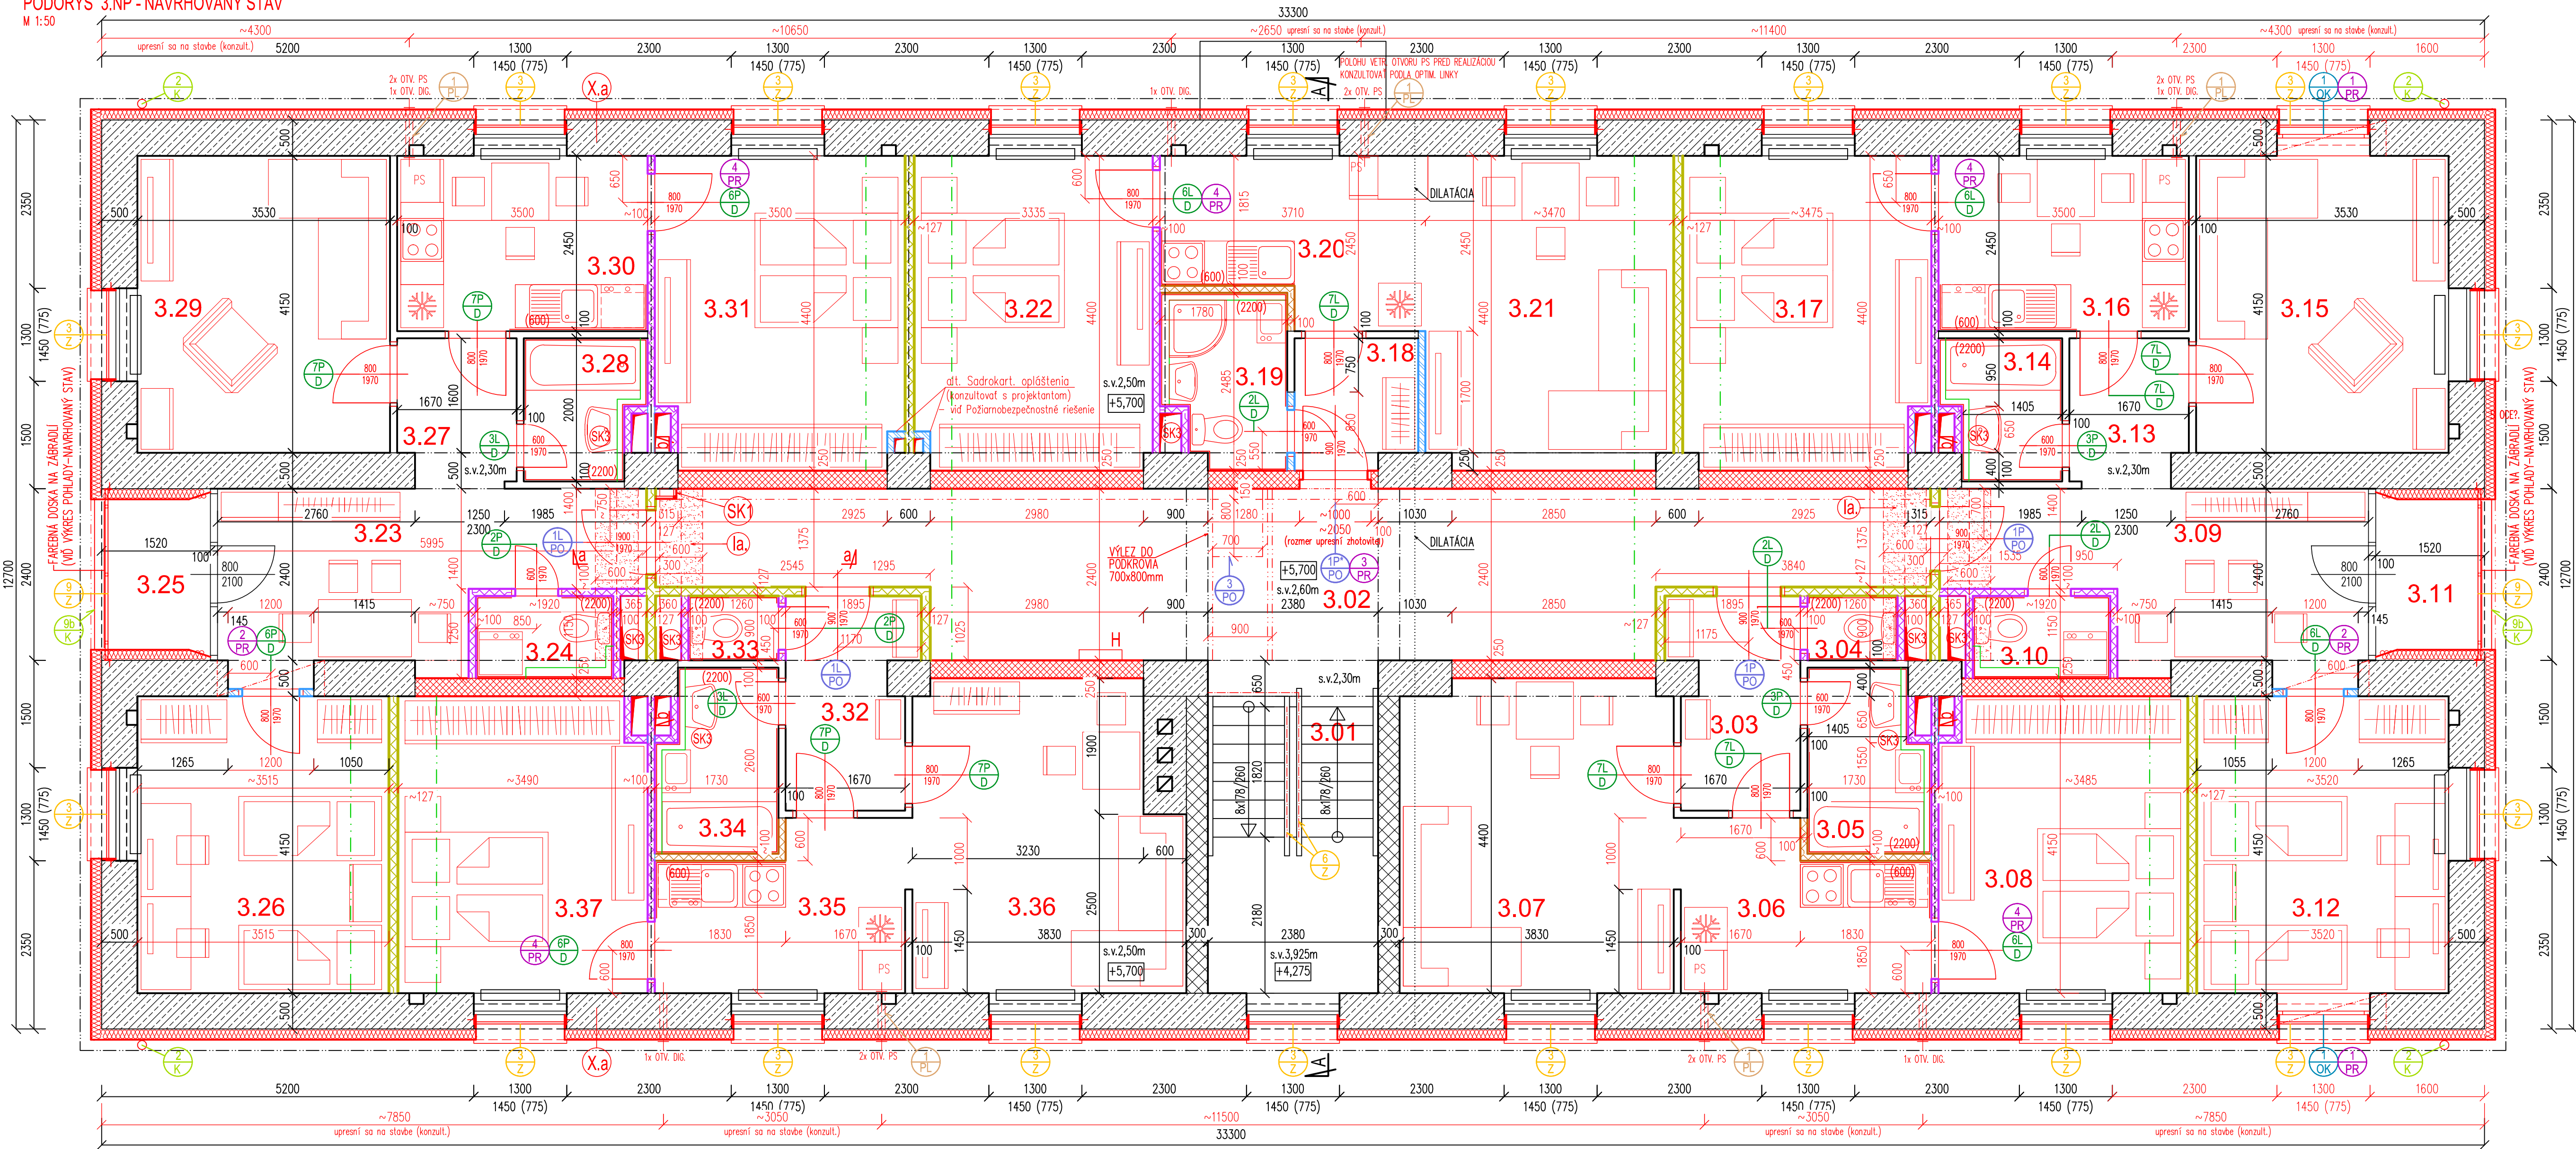

VYSVETLIVKY

- (SK1) SADROKARTONOVÁ KONŠTRUKCIA V AL. RÁME 300x150mm v.2,60m – 3ks, REVÍZNE DVERKA VO VÝŠKE 1,30m (PRE ULOŽENIE NN KÁBLOV)
- (SK2) SADROKARTONOVÁ KONŠTRUKCIA V AL. RÁME 300x150mm dl.17,50m – 3ks, 2xREVÍZNE DVERKA 6 5,80m (PRE ULOŽENIE NN KÁBLOV)
- (SK3) NA INŠTALAČNÝCH JADRÁCH (KÚPEĽN, WC) BUDÚ OSAZENÉ REVÍZNE DVERKA
 - PRESTUPY Z POTRAVINOVÝCH SKRINIEK – popis v.d TS
 - PRESTUPY Z DIGESTOROV – v.d časť 1.6 Vzduchotechnické zariadenia

POZNÁMKY

- ZATEPLENIE OSTENIA OKENNÝCH A DVERNÝCH OTVOROV
- TEPELNÁ IZOLÁCIA EPS-F, hr.30mm
- ZATEPLENIE OBVODOVÝCH STIEN / EPS-F, hr. min. 150mm
- ZATEPLENIE 1.PP A SOKLA – STYRODUR, hr. min. 120mm
- ZATEPLENIE STROPU A STIEN V m.č.1.02 – KAMENNÁ VLNÁ
- NA VŠETKÝCH NÁROŽIACH BUDÚ POUŽITÉ VÝSTUŽNÉ PROFILY S INTEGROVANOU SIEŤOVINOU

LEGENDA MATERIÁLOV

- EXISTUJÚCA OBVODOVÁ A NOSNÁ MUROVANÁ KONŠTRUKCIA
- EXISTUJÚCA NOSNÁ MUROVANÁ KONŠTRUKCIA
- EXISTUJÚCA MUROVANÁ KONŠTRUKCIA PRIEČOK
- NAVRHOVANÁ MUROVANÁ VÝPL�의A KONŠTRUKCIA Z KERAMICKÝCH AKUSTICKÝCH TEHLOBKOV stena hr.250mm – VZDUCHOVÁ NEPREZVŮŤNOSŤ A POŽ. ODOLNOSŤ min. EI 30/D1 –popis v.d TS
- NAVRHOVANÁ MUROVANÁ PRIEČOVÁ KONŠTRUKCIA Z POROBETONOVÝCH TVAROVIEK hr.100mm – v.d TS
- NAVRHOVANÁ MEDZIBÝTOVÁ SADROKART. STENA, POŽIARNE ODOLNÁ, AKUSTICKÁ, BEZPEČNOSTNÁ TR.~B3 S OCEĽ. PLECHOM min.1mm NA OBVODOH STRANÁCH KONŠTRUKCIE, priečka hr.~127mm (at.155mm), BEZPEČNOSTNÁ TR., VZDUCHOVÁ NEPREZVŮŤNOSŤ A POŽ. ODOLNOSŤ EI min. 30/D1 – popis v.d TS
- NAVRHOVANÁ MEDZIBÝTOVÁ SADROKARTONOVÁ STENA – v.d TS
- S AKUST. IZOLACIOU, priečky hr.~100mm (at.125mm), V HYGIENICKÝCH M. S VODEODOLNÝM SDK
- NAVRHOVANÁ MEDZIBÝTOVÁ PRIEČOVÁ SADROKARTONOVÁ KONŠTRUKCIA – v.d TS
- S AKUST. IZOLACIOU, priečky hr.~100mm (at.125mm), vrstva SDK napr. z RIGISTABIL (osadenie kuch. li
- PREDSTIENKA ZO SADROKARTONU, hr.~100mm, V KÚPEĽNI S VODEODOLNÝM SDK – v.d TS
- prip. SDK PODSTROPNÉ ZAKRYTIE / VZDUCH. NEPREZVŮŤNOSŤ (rozmery sa upresnia na stavbe)
- KONTAKTNÝ ZATEPLOVACÍ SYSTÉM, napr. EPS-F min. hr.150mm
- ZATEPLENIE SOKLA A OBV. MUŘIVA SUTERÉNU, napr. STYRODUR min. hr.120mm

VYSVETLIVKY

LEGENDA MIESTNOSTÍ

- PODLAHY:
KD – KERAMICKÁ DĽAŽBA
PKD – PROTISŤMÝKOVÁ KERAMICKÁ DĽAŽBA
ZB – ZAHĽADENÝ BETÓN
LIN – POVLAKOVÁ KRYTINA LINEOLEUM
LAM – PLÁVACIACA LAMINÁTOVÁ PODLAHA
LT – LIAČE TERAZIA
KOB – KOBEREČ
DP – DREVĚNÉ PARKETY
- STENY, STROPY:
KO – KERAMICKÝ OBKLAD
KS – KERAMICKÝ SOKEL
VO – VÁPENNÁ OMIETKA
ŠO – ŠŤUKOVÁ OMIETKA
VM – VÁPENNÁ MALBA
TFO – TENKOVRSŤVÁ FAREBNÁ OMIETKA

LEGENDA MIESTNOSTÍ 3.NP

OZNAČ.	MIESTNOSŤ	PLOCHA [m²]	Podlaha	Steny	Strop	SVýška	Poznámka
3.01	Schodisko	11.07 M2	Exist	VM	VM	2,60	prip. SDK oblopat. pri strop
3.02	Chodba	35.02 M2	Exist	ŠO+VM	VM		
		46.09 M2					

Pôdorys 3.NP – BYT XIII.

OZNAČ.	MIESTNOSŤ	PLOCHA [m²]	Podlaha	Steny	Strop	SVýška	Poznámka
3.03	Predsieň	5.09 M2	KD	ŠO+VM	VM	2,50,2,60	–
3.04	WC	1.13 M2	PKD	KO+VM	VM	2,60	–
3.05	Kúpeľňa	4.16 M2	PKD	KO+VM	VM	2,50	–
3.06	OK–kuchyn. časť	7.48 M2	KD	KO+VM	VM	2,50	–
3.07	OK–obytná časť	16.61 M2	LAM	ŠO+VM	VM	2,50	–
3.08	Izba	14.25 M2	LAM	ŠO+VM	VM	2,50	prip. SDK oblopat. pri strop
		48.72 M2					

Pôdorys 3.NP – BYT XIV.

OZNAČ.	MIESTNOSŤ	PLOCHA [m²]	Podlaha	Steny	Strop	SVýška	Poznámka
3.09	Predsieň	12.57 M2	KD	ŠO+VM	VM	2,60	–
3.10	WC	2.21 M2	PKD	KO+ŠO+VM	VM	2,60	–
3.11	Ložňa	3.34 M2	PKD	TFO	TFO	2,65	–
3.12	Izba	14.61 M2	LAM	ŠO+VM	VM	2,50	prip. SDK oblopat. pri strop
3.13	Predsieň	3.37 M2	KD	VM	VM	2,50	–
3.14	Kúpeľňa	3.12 M2	PKD	KO+VM	VM	2,50	–
3.15	Obyvacia izba	14.65 M2	LAM	VM	VM	2,50	–
3.16	Kuchyňa	8.57 M2	KD	KO+VM	VM	2,50	–
3.17	Izba	14.94 M2	LAM	ŠO+VM	VM	2,50	prip. SDK oblopat. pri strop
		77.38 M2					

Pôdorys 3.NP – BYT XV.

OZNAČ.	MIESTNOSŤ	PLOCHA [m²]	Podlaha	Steny	Strop	SVýška	Poznámka
3.18	Predsieň	3.06 M2	KD	ŠO+VM	VM	2,50	–
3.19	WC, Kúpeľňa	4.00 M2	PKD	KO+ŠO+VM	VM	2,50	–
3.20	OK–kuchyn. časť	7.90 M2	KD	KO+VM	VM	2,50	–
3.21	OK–obytná časť	15.11 M2	LAM	ŠO+VM	VM	2,50	prip. SDK oblopat. pri strop
3.22	Izba	14.52 M2	LAM	ŠO+VM	VM	2,50	prip. SDK oblopat. pri strop
		44.59 M2					

Pôdorys 3.NP – BYT XVI.

OZNAČ.	MIESTNOSŤ	PLOCHA [m²]	Podlaha	Steny	Strop	SVýška	Poznámka
3.23	Predsieň	12.57 M2	KD	ŠO+VM	VM	2,60	–
3.24	WC	2.21 M2	PKD	KO+ŠO+VM	VM	2,60	–
3.25	Ložňa	3.34 M2	PKD	TFO	TFO	2,65	–
3.26	Izba	14.59 M2	LAM	VM	VM	2,50	prip. SDK oblopat. pri strop
3.27	Predsieň	3.36 M2	KD	VM	VM	2,50	–
3.28	Kúpeľňa	3.12 M2	PKD	KO+VM	VM	2,50	–
3.29	Obyvacia izba	14.65 M2	LAM	VM	VM	2,50	–
3.30	Kuchyňa	8.58 M2	KD	KO+VM	VM	2,50	–
3.31	Izba	14.97 M2	LAM	ŠO+VM	VM	2,50	prip. SDK oblopat. pri strop
		77.39 M2					

Pôdorys 3.NP – BYT XVII.

OZNAČ.	MIESTNOSŤ	PLOCHA [m²]	Podlaha	Steny	Strop	SVýška	Poznámka
3.32	Predsieň	5.09 M2	KD	VM	VM	2,50, 2,60	–
3.33	WC	1.13 M2	PKD	KO+VM	VM	2,60	–
3.34	Kúpeľňa	4.22 M2	PKD	KO+VM	VM	2,50	–
3.35	OK–kuchyn. časť	7.41 M2	KD	KO+VM	VM	2,50	–
3.36	OK–obytná časť	15.65 M2	LAM	ŠO+VM	VM	2,50	–
3.37	Izba	14.27 M2	LAM	ŠO+VM	VM	2,50	prip. SDK oblopat. pri strop
		47.77 M2					

Vysvetlivka: OK – obytná kuchyňa

