PRÍLOHA č.1

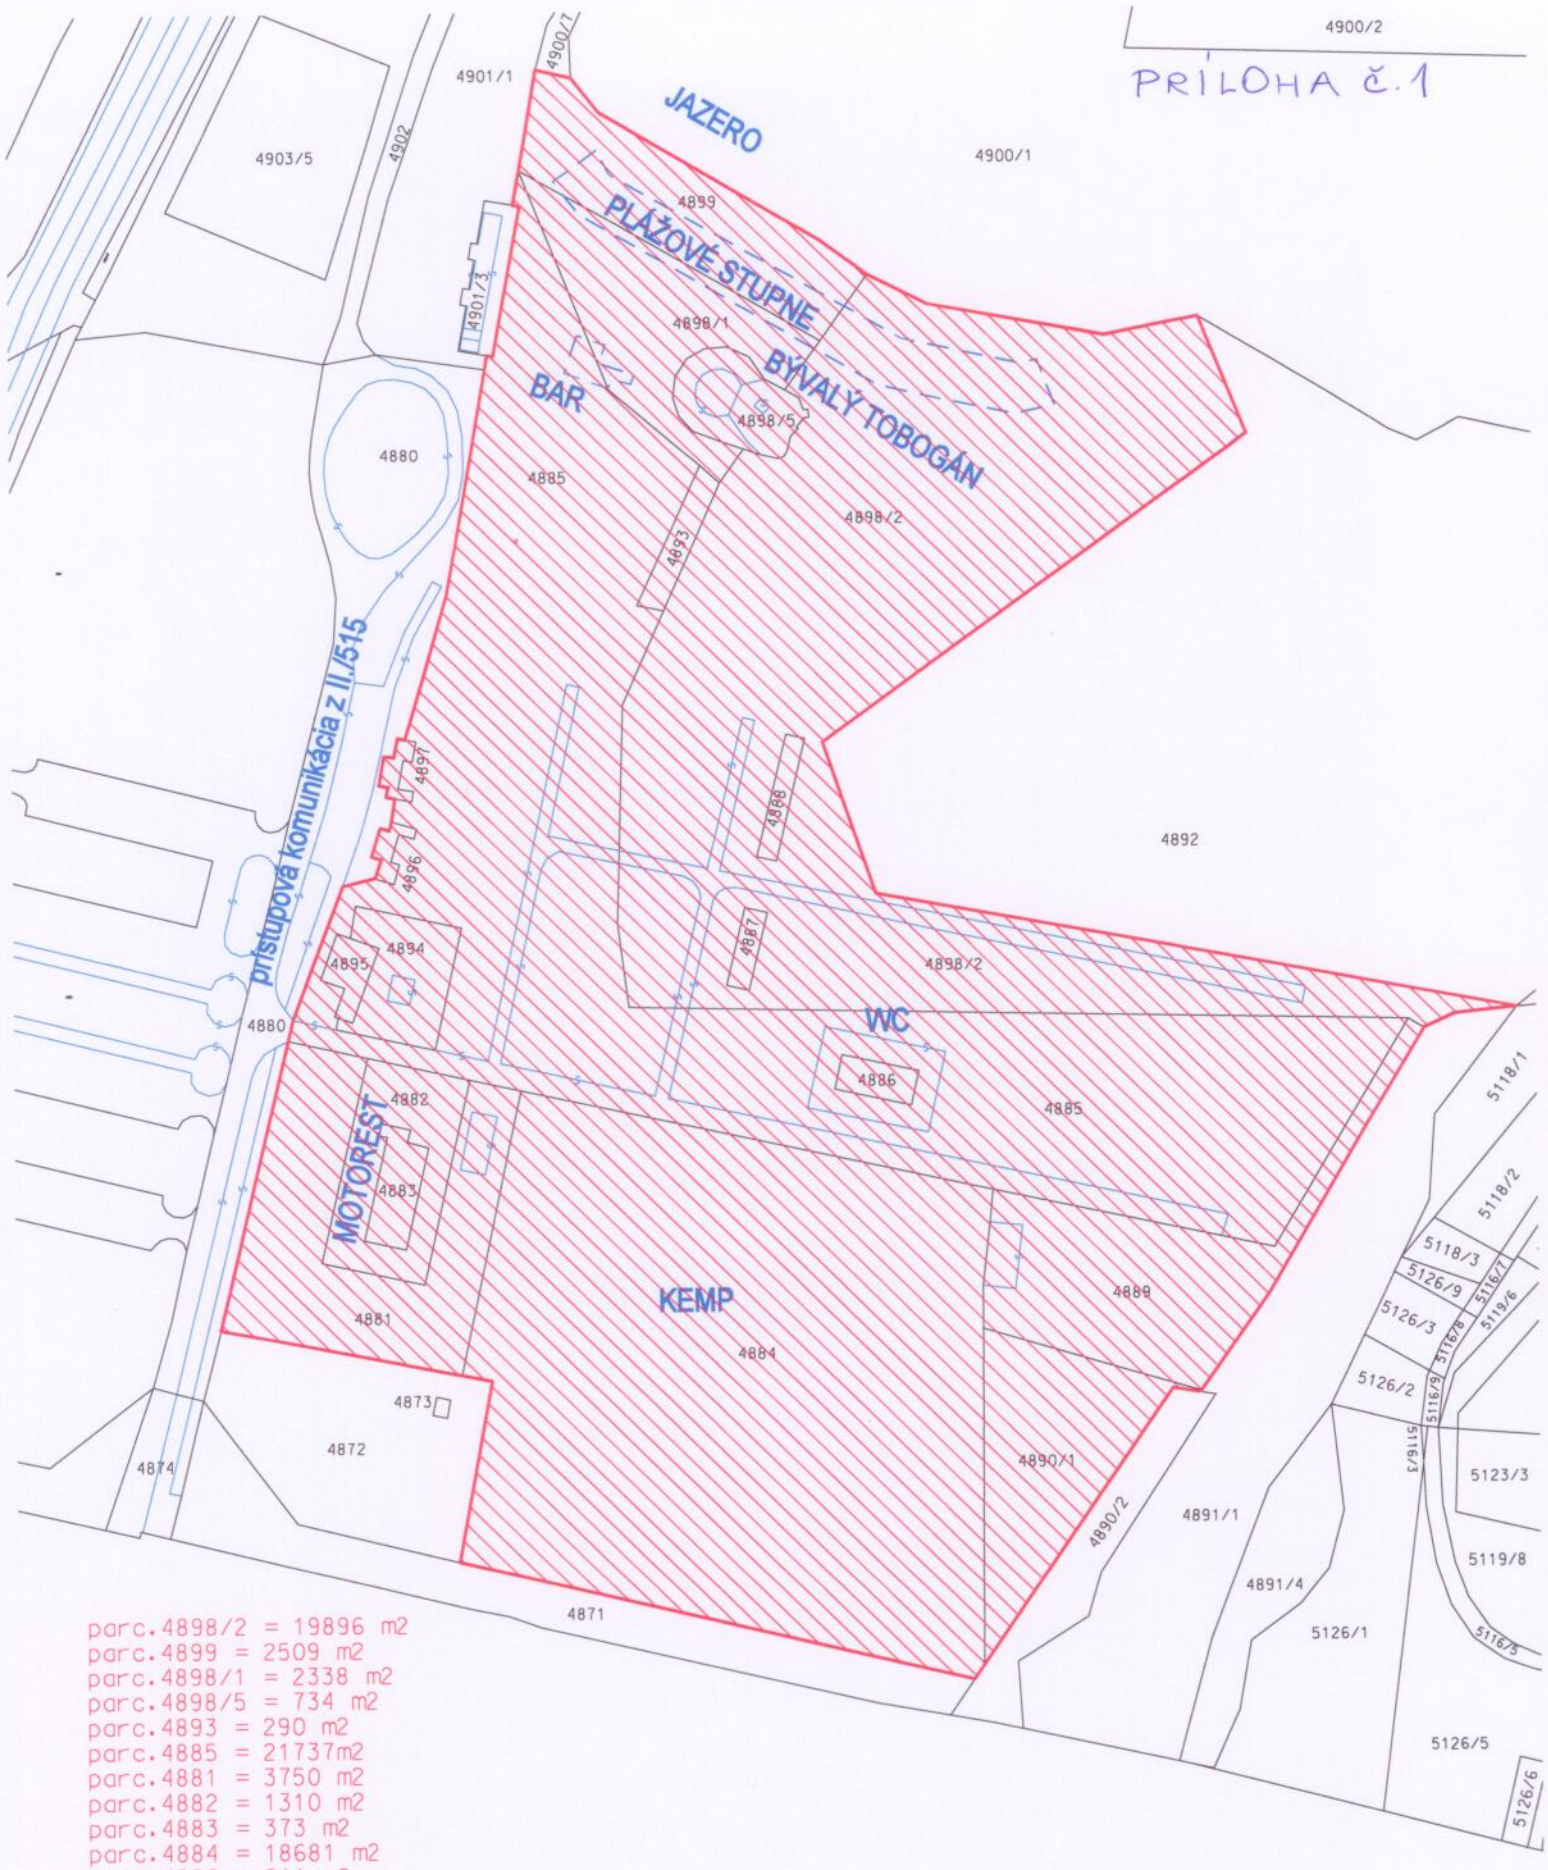

parc.4898/2 = 19896 m2
parc.4899 = 2509 m2
parc.4898/1 = 2338 m2
parc.4898/5 = 734 m2
parc.4893 = 290 m2
parc.4885 = 21737m2
parc.4881 = 3750 m2
parc.4882 = 1310 m2
parc.4883 = 373 m2
parc.4884 = 18681 m2
parc.4886 = 211 m2
parc.4887 = 142 m2
parc.4888 = 188 m2
parc.4889 = 3413 m2
parc.4890/1 = 2495 m2
parc.4894 = 869 m2
parc.4895 = 213 m2
parc.4896 = 93 m2
parc.4897 = 93 m2

SPOLU : 79335 m2

SITUAČNÝ VÝKRES NA PRENÁJOM AREÁLU "ZELENÁ VODA" - ROK 2021

Mierka 1 : 2000

JAZERO
PLAŽOVÉ STUPNE
BÝVALÝ TOBOGÁN
BAR
WC
MOTOREST
KEMP
Prístupová komunikácia z III/515
4900/2
4900/1
4901/1
4903/5
4902
4899
4898/1
4898/5
4880
4895
4898/2
4893
4896
4886
4883
4884
4889
4873
4872
4874
4871
5126/1
5126/5
5126/6
5123/3
5119/8