

# LEGENDA KONTAJNEROV

ČÍSLO	TYP BUNKY	PLOCHA [m <sup>2</sup> ]	SPOSOB VYUŽITIA	DRUH PODLAHY	POVRCHY STROPOV A STIEN	POZNÁMKA
1	MW 23	13,10	SOCIÁLNE ZÁZEMIE	PVC	PLASTOVÝ DEKOR	PLASTOVÁ LIŠTA
2	HC 40"	13,10	SKLAD-BAR	PVC	PLASTOVÝ DEKOR	PLASTOVÁ LIŠTA
3	HC 40"	13,10	SKLAD-PRÍPRAVA JEDÁL	PVC	PLASTOVÝ DEKOR	PLASTOVÁ LIŠTA
4	HC 20"	13,10	GRIL, HRUBÁ PRÍPRAVA	PVC	PLASTOVÝ DEKOR	PLASTOVÁ LIŠTA
5	HC 20"	13,10	PRÍPRAVA JEDÁL	PVC	PLASTOVÝ DEKOR	PLASTOVÁ LIŠTA
6	HC 20"	13,10	BAR - VÝČAP	PVC	PLASTOVÝ DEKOR	PLASTOVÁ LIŠTA
7	HC 20"	13,10	BAR- VÝDAJ JEDÁL	PVC	PLASTOVÝ DEKOR	PLASTOVÁ LIŠTA

## POZNÁMKA


- V KONTAJNEROCH č. 4 a 6 PRIPRAVIŤ PRESTUPY PRE KANALIZÁCIU A VODU
- SANITÁRNY KONTAJNER DODAŤ VRÁTANE ZARIADOVACÍCH PREDMETOV A VÝVODOV PRE DOPOJENIE KANALIZÁCIE A VODY  
PODLA PRÍLOŽENEJ DOKUMENTÁCIE

## PREDMET PRENÁJMU

- 7 KS KONTAJNEROV (rozmer 6058x2438x2591-LODNÝ KONTAJNER)-PODLA PRÍLOŽENEJ DOKUMENTÁCIE
- VONKAJŠÍ SNTIKORÓZNY NÁTER BUDE DOHODNUTÝ S DODÁVATELOM PO VÝBEROVOM KONANÍ NÁJOMCU
- VNÚTORNÉ ZATEPLENIE A POVRCH - POLYURETAN + PLASTOVÝ DEKOR ,VRÁTANE STROPU
- PODLAHA - LINOLEUM
- VONKAJŠIE PARAPETY
- DVERE VNÚTORNÉ -800/1970 P -1ks , 800/1970 L - 1 ks ,700/1970 L -1 ks
- OKNÁ - PODLA DOKUMENTÁCIE
- DVERE VONKAJŠIE ZATEPLENÉ PLECHOVÉ - 800/1970 L - 2 ks
- SANITÁRNY KONTAJNER DODAŤ KOMPLET PODLA DOKUMENTÁCIE - (ZARIADOVACIE PREDMETY,POVRCHOVÉ ÚPRAVY,ZATEPLENIE,INŠTALÁCIE...)
- V KONTAJNEROCH č. 4 a 6 PRIPRAVIŤ PRESTUPY PRE KANALIZÁCIU A VODU
- DOPRAVA , OSADENIE , MONTÁŽ

## BEACH OBJEKT RÝCHLEHO OBČERSTVENIA + TERASA S PERGOLOU

UMIESTNENIE TECHNOLÓGIE A ZARIADOVACÍCH PREDMETOV

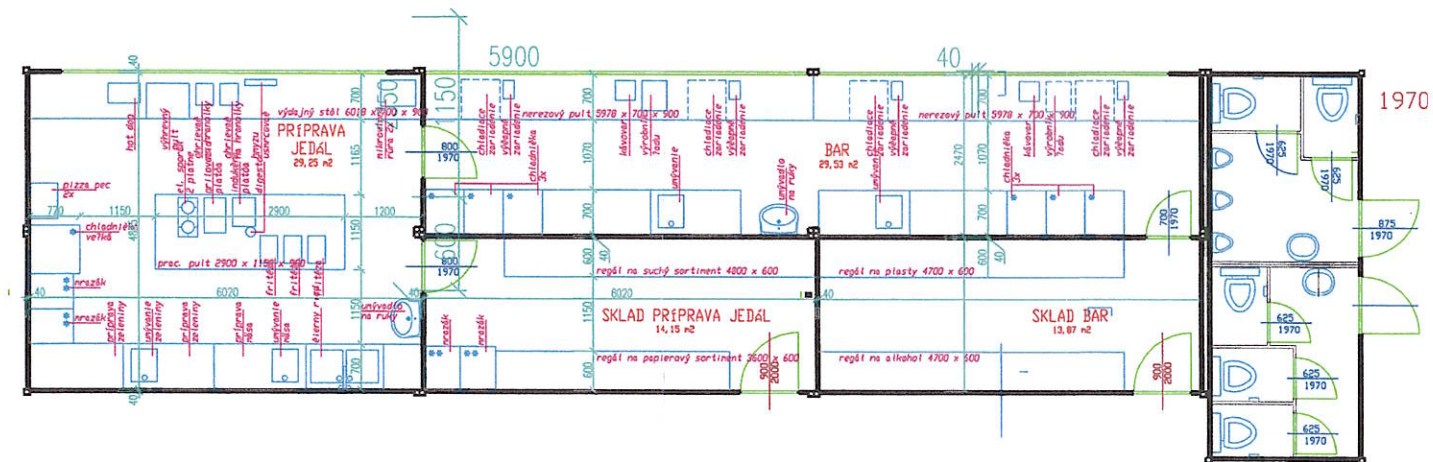






# BEACH OBJEKT RÝCHLEHO OBČERSTVENIA + TERASA S PERGOLOU

SITUÁCIA

4898/1

4898/5

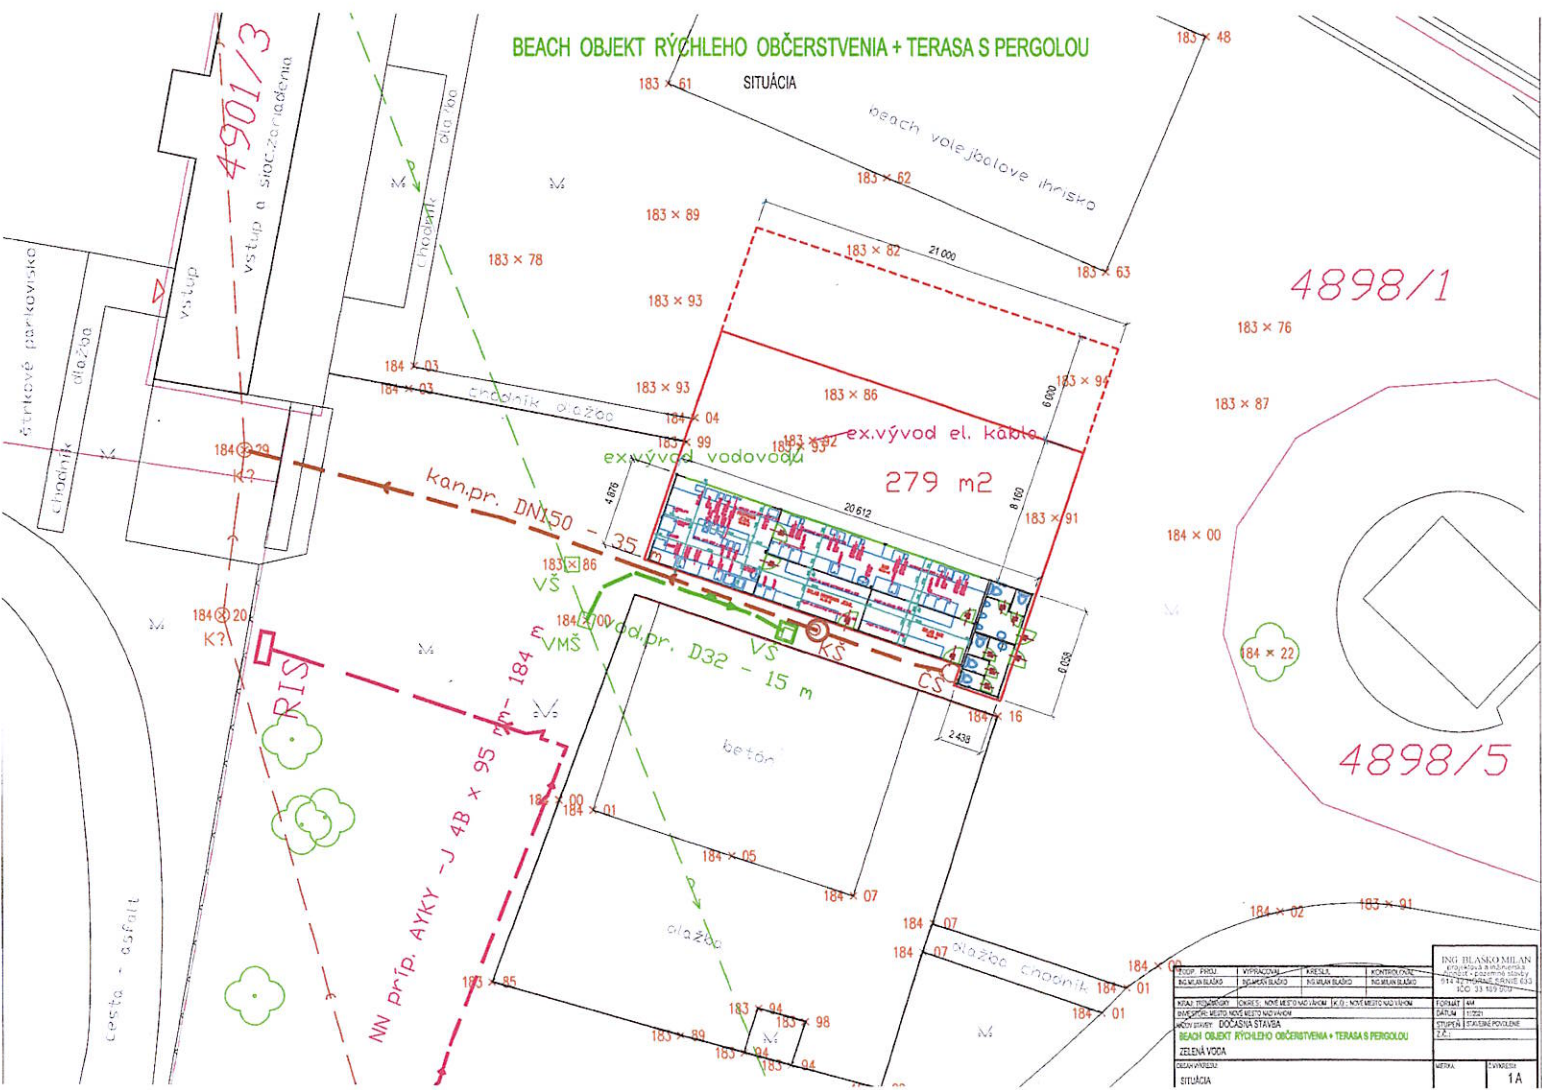

STADIUM	SITUÁCIA
LIST	1A