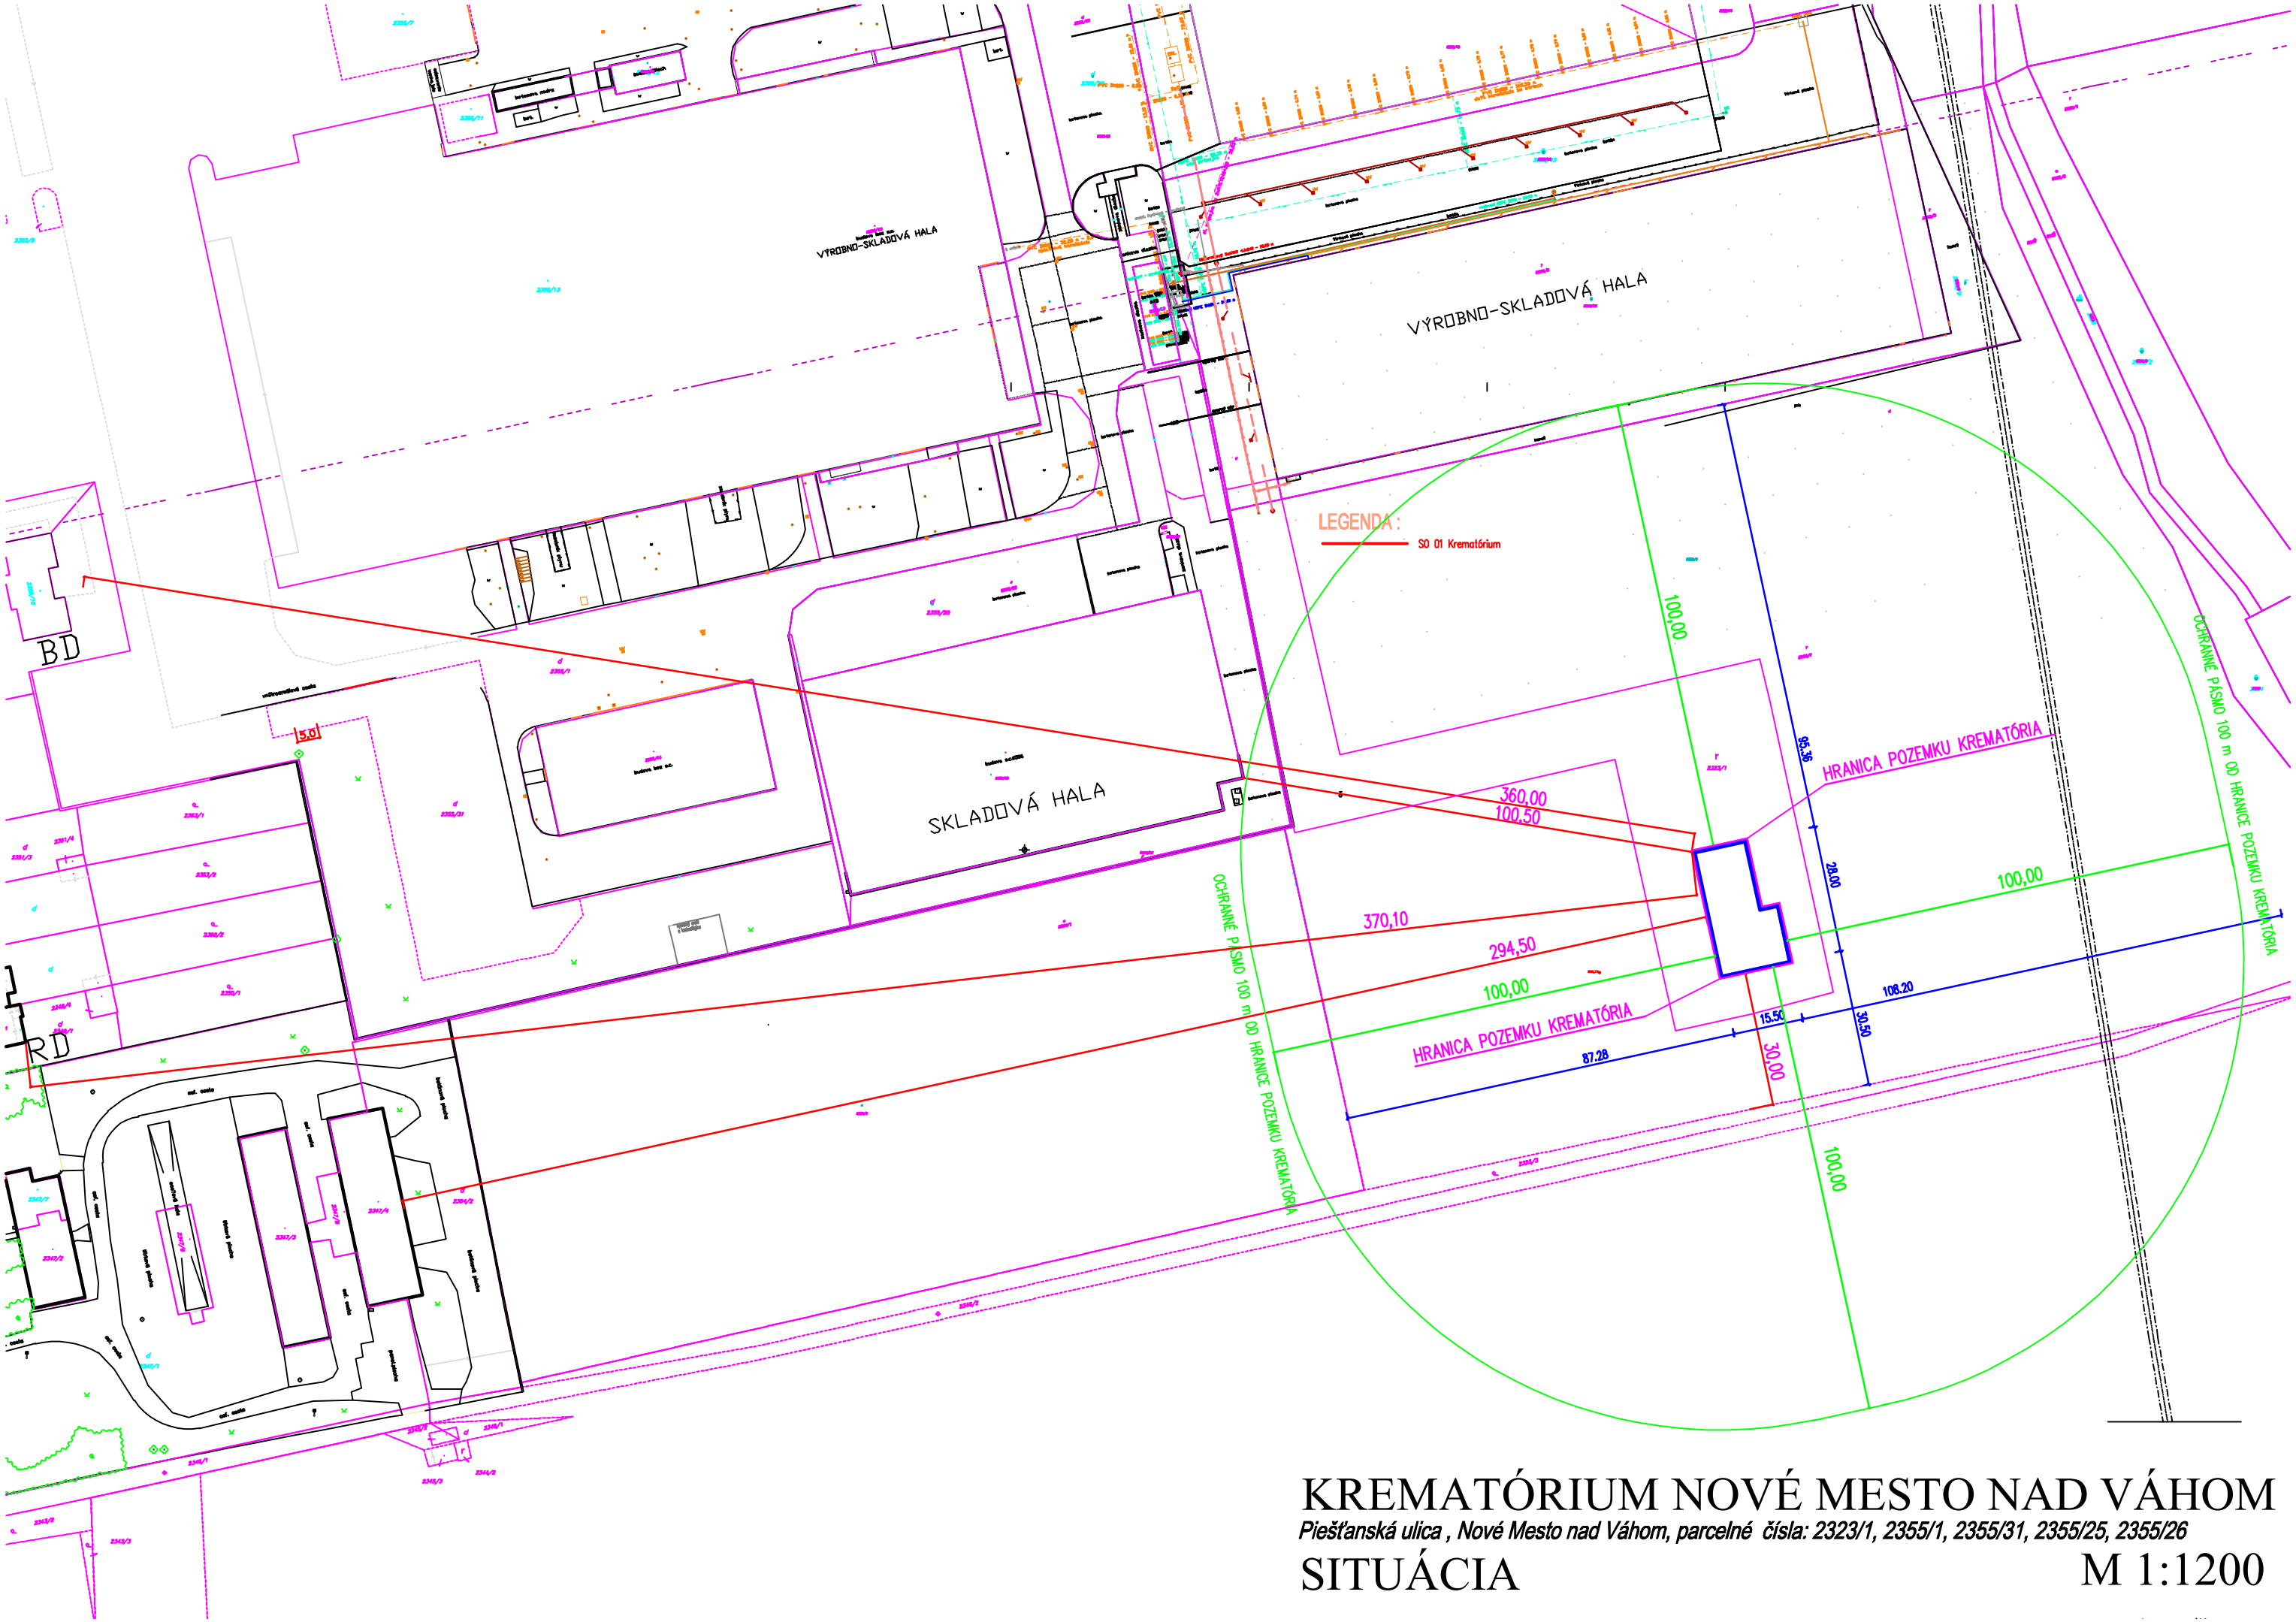

KREMATÓRIUM NOVÉ MESTO NAD VÁHOM

Piešťanská ulica , Nové Mesto nad Váhom, parcelné čísla: 2323/1, 2355/1, 2355/31, 2355/25, 2355/26

SITUÁCIA

M 1:1200