



REZ A-A

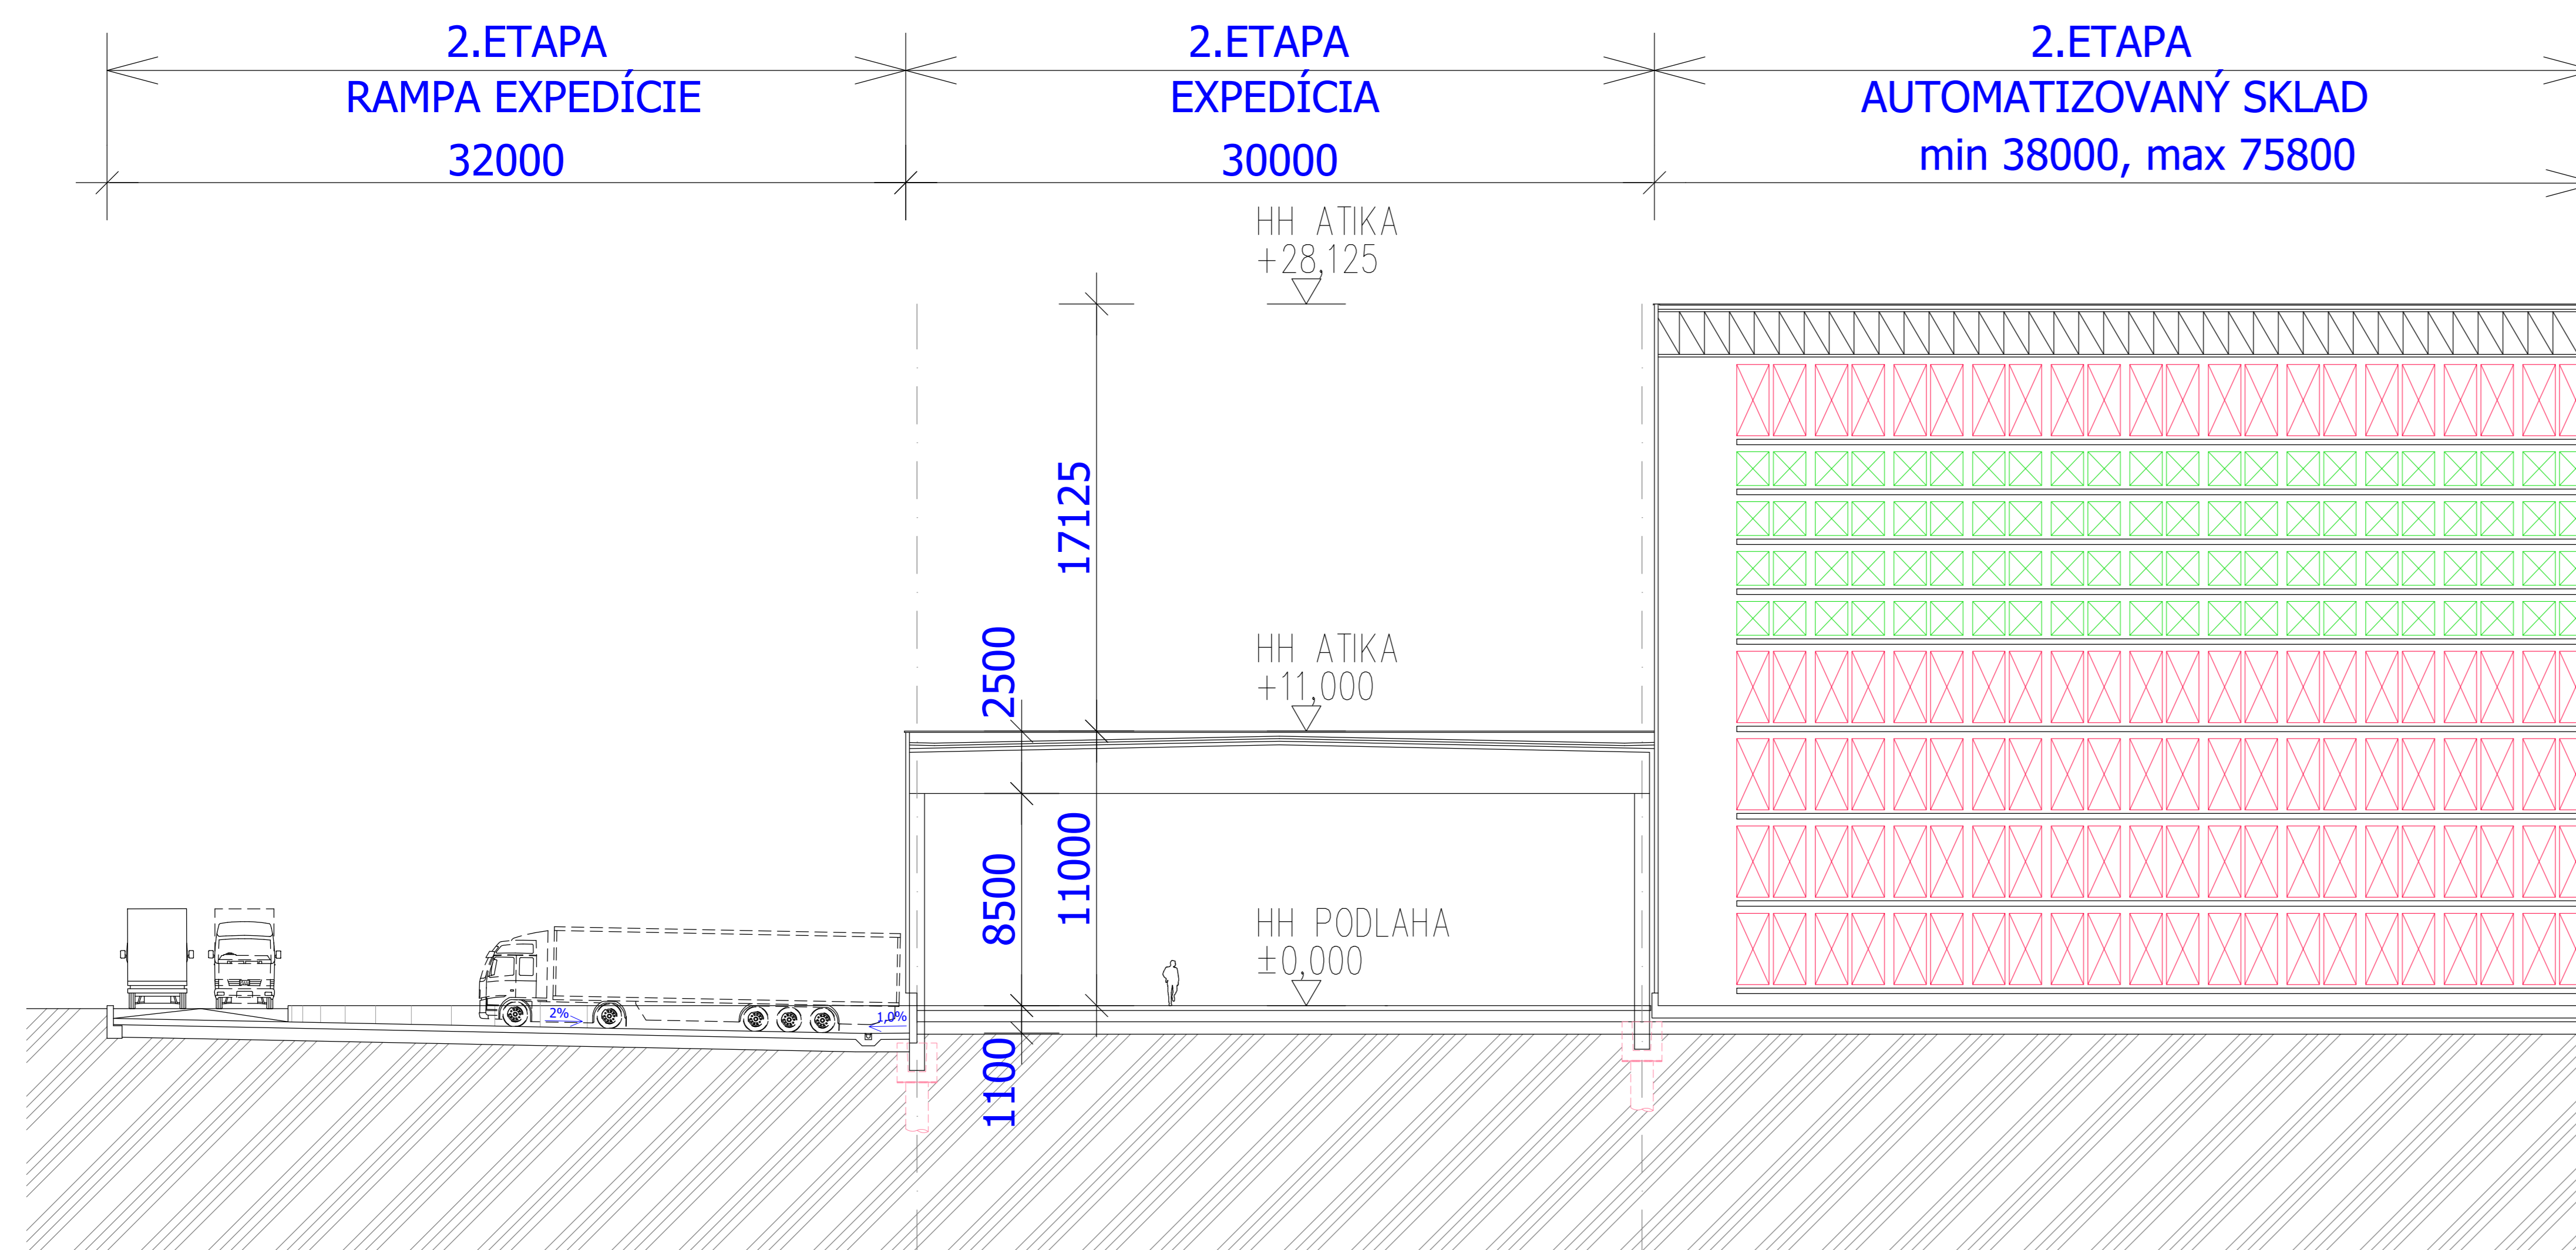

REZ C-C

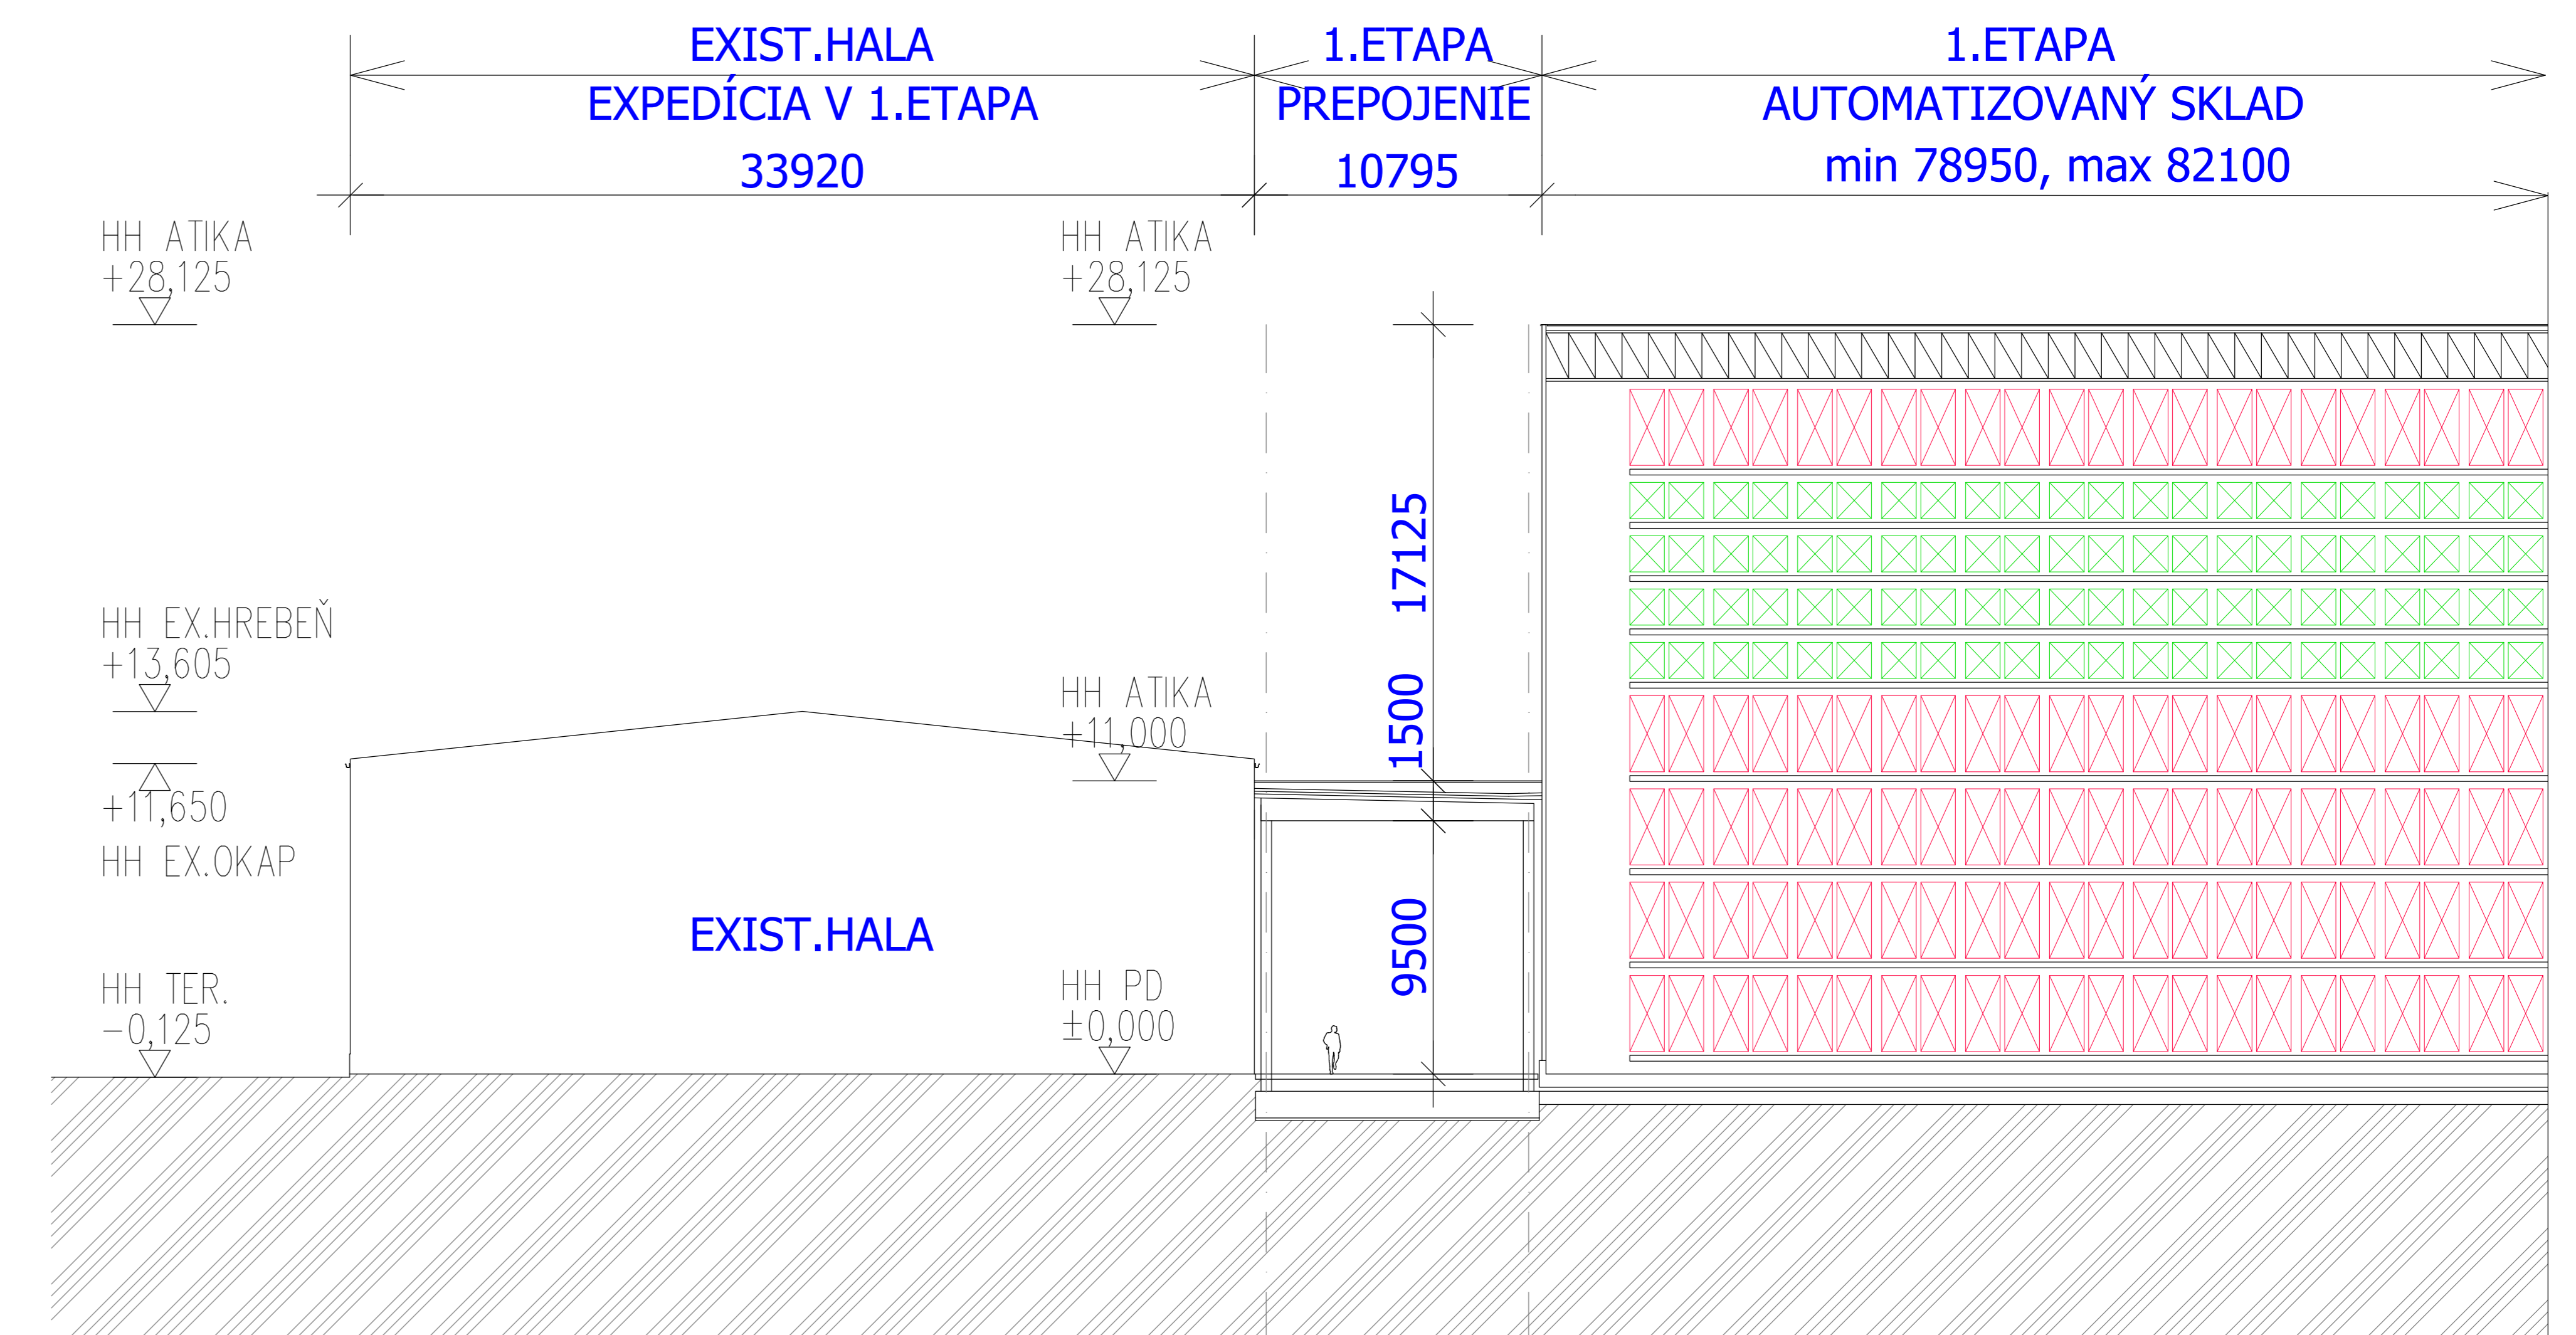

REZ B-B

AUTOR: Wipro Ferretto S.r.l. HIP: ing.ALMÁSI Ladislav GEN.PROJ: ing.ALMÁSI Ladislav		ADIF sro - ARCHITEKTONICKÁ a PROJEKČNÁ KANCELÁRIA KLARISKA 12 / 81101/BRATISLAVA - ŠPORTOVÁ 11 / DUNAJSKÁ STRODA VYPRACOVAL: ing.ALMÁSI Ladislav		 www.adif.sk
 NÁZOV a Miesto stavby: <b>AUTOMATIZOVANÝ SKLAD PLASTOVÝCH VÝROBKOV</b> Miesto stavby: AREÁL FIRMY COOPBOX Eastern s.r.o., TREŇČIANSKA 17, NOVÉ MESTO NAD VÁHOM kat.úz. NOVÉ MESTO n/V., č.p. 2254 / 1 a 7, 13 až 17, 22, 49, 52 až 56, 58, 62, 69 až 81, 86, 88, 89		SEVERKA STAVEBNÍK: COOPBOX Eastern, s.r.o., TREŇČIANSKA 17, 915 01 NOVÉ MESTO NAD VÁHOM, IČO 35 809 701 VÝŠKOVÉ OSADENIE: DIELČIA ČASŤ: OBSAH VÝKRESU: ±0,000=182,15m n.m.		
PEVNÝ BOD		REZY ARCH. PODKLAD PRE EIA		