


POHĽAD SEVERO-ZÁPADNÝ

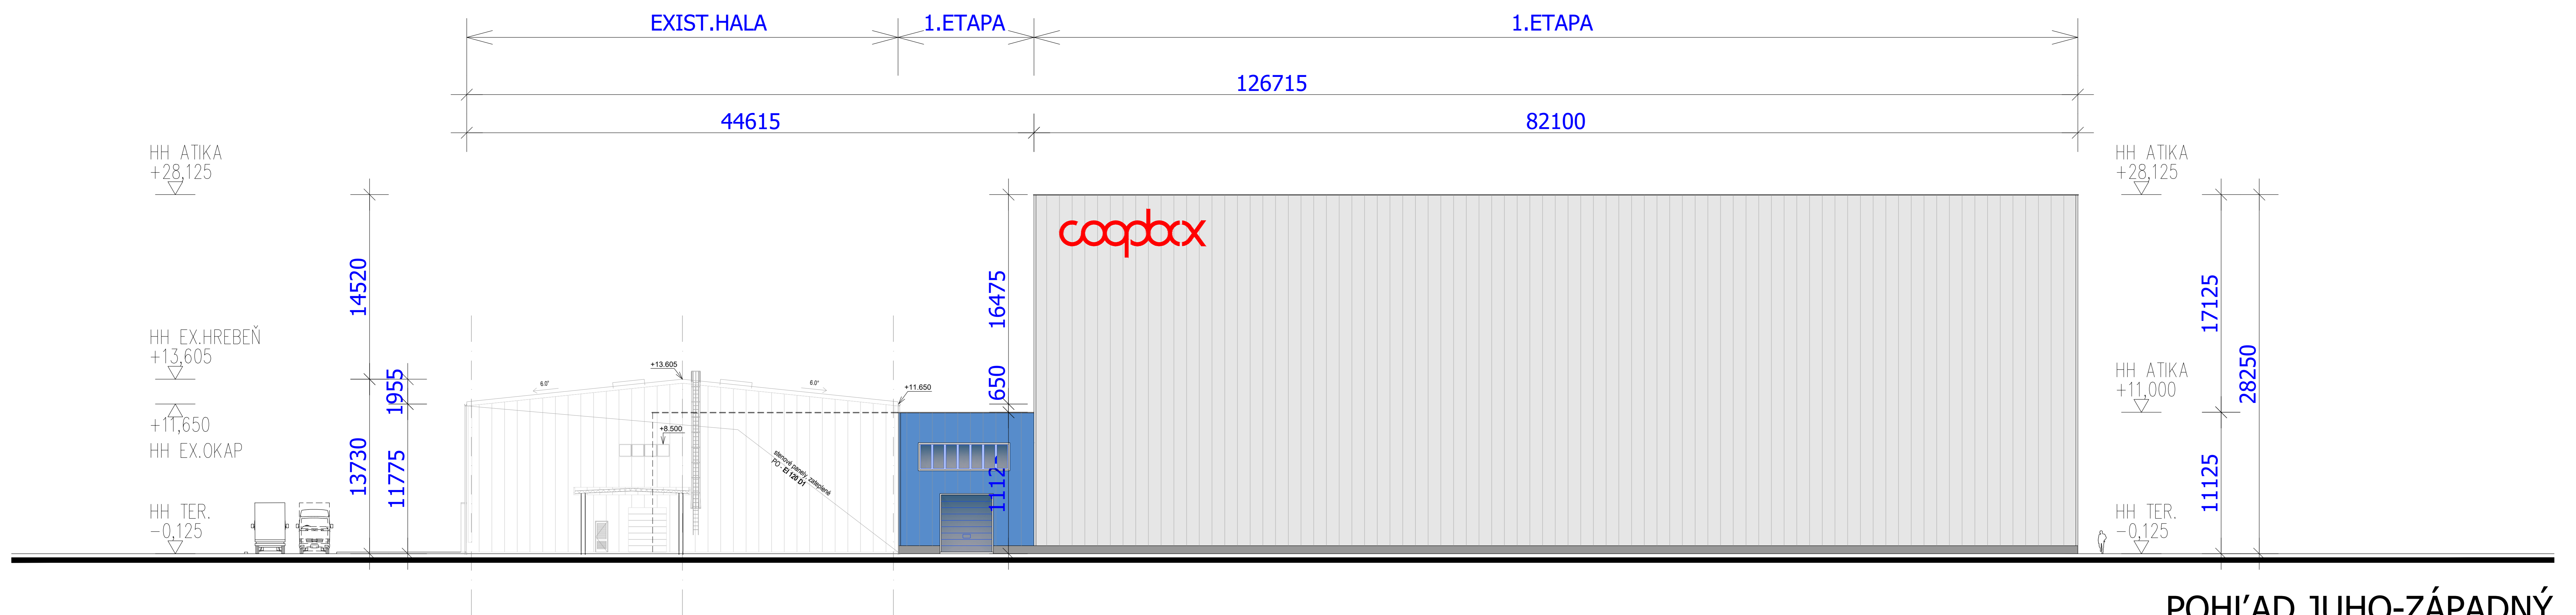

POHĽAD JUHO-ZÁPADNÝ

AUTOR: Wipro Ferretto S.r.l.		ADIF sro – ARCHITEKTONICKÁ a PROJEKČNÁ KANCELÁRIA		 www.adif.sk
HIP: ing.ALMÁSI Ladislav		KLARISKA 12 / 81101/BRATISLAVA - ŠPORTOVA 11 / DUNAJSKA STREDA		
GEN.PROJ.: ing.ALMÁSI Ladislav		VYPRACOVAL: ing.ALMÁSI Ladislav		
NÁZOV a Miesto stavby:				
<b>AUTOMATIZOVANÝ SKLAD PLASTOVÝCH VÝROBKOV</b>				
Miesto stavby: AREÁL FIRMY COOPBOX Eastern s.r.o., TREŇČIANSKA 17, NOVÉ MESTO NAD VÁHOM, kat.úz. NOVÉ MESTO n/V., č.p. 2254 / 1 a z 7, 13 a z 17, 22, 49, 52 a z 56, 58, 62, 69 a z 81, 86, 88, 89				
SEVERKA	STAVEBNÍK: COOPBOX Eastern, s.r.o., TREŇČIANSKA 17, 915 01 NOVÉ MESTO NAD VÁHOM, IČO 35 809 701			
VÝŠKOVÉ OSADENIE: ±0,000=182,15m n.m.	DIEĽČIA ČASŤ:		OBSAH VÝKRESU:	
PEVNÝ BOD			<b>POHĽADY SZ, JZ</b> <b>ARCH. PODKLAD PRE EIA</b>	
				STUPEŇ: EIA
				MIERKA: 1:500
				DÁTUM: 19.03.2026
				Č.VÝKRESU: 06