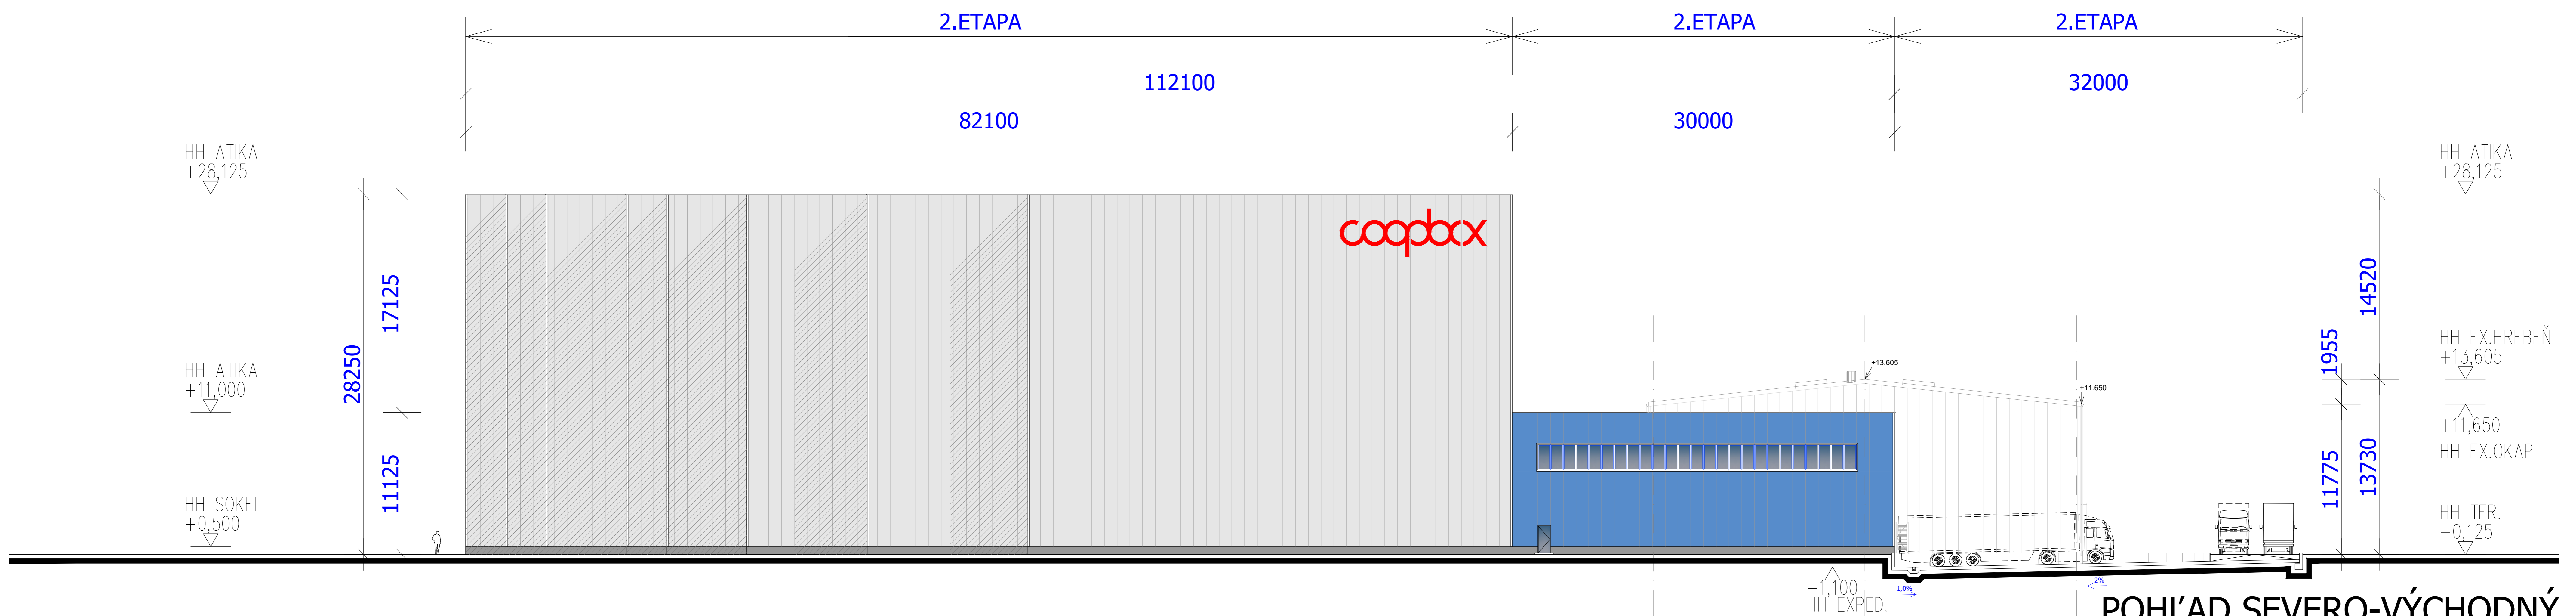

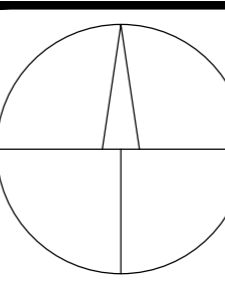


POHLAD JUHO-VÝCHODNÝ



POHLAD SEVERO-VÝCHODNÝ

AUTOR: Wipro Ferretto S.r.l.		ADIF sro - ARCHITEKTONICKÁ a PROJEKČNÁ KANCELÁRIA		 www.adif.sk
HIP: ing.ALMÁSI Ladislav		KLARISKÁ 12 / 81101/BRATISLAVA - ŠPORTOVÁ 11 / DUNAJSKÁ STREDA		
GEN.PROJ.: ing.ALMÁSI Ladislav		VYPRACOVAL: ing.ALMÁSI Ladislav		
 NÁZOV a Miesto STAVBY: <b>AUTOMATIZOVANÝ SKLAD PLASTOVÝCH VÝROBKOV</b>	Mesto STAVBY: AREÁL FIRMY COOPBOX Eastern s.r.o., TRENČIANSKA 17, NOVÉ MESTO NAD VÁHOM kat.oz. NOVÉ MESTO n/V., č.p. 2254 / 1 a 7, 13 a 17, 22, 49, 52 a 56, 58, 62, 69 a 81, 86, 88, 89			STUPEŇ: EIA
	SEVERKA	STAVEBNÍK: COOPBOX Eastern, s.r.o., TRENČIANSKA 17, 915 01 NOVÉ MESTO NAD VÁHOM, IČO 35 809 701	DIELČIA ČASŤ:	
VÝŠKOVÉ OSADENIE: ±0,000=182,15m n.m.	PEVNÝ BOD	OBSAH VÝKRESU: <b>POHLADY JV, SV</b> ARCH. PODKLAD PRE EIA		DÁTUM: 19.03.2026
				Č.VÝKRESU: 07